


POZ. 3. PODCIĄG P1
skala 1 : 25

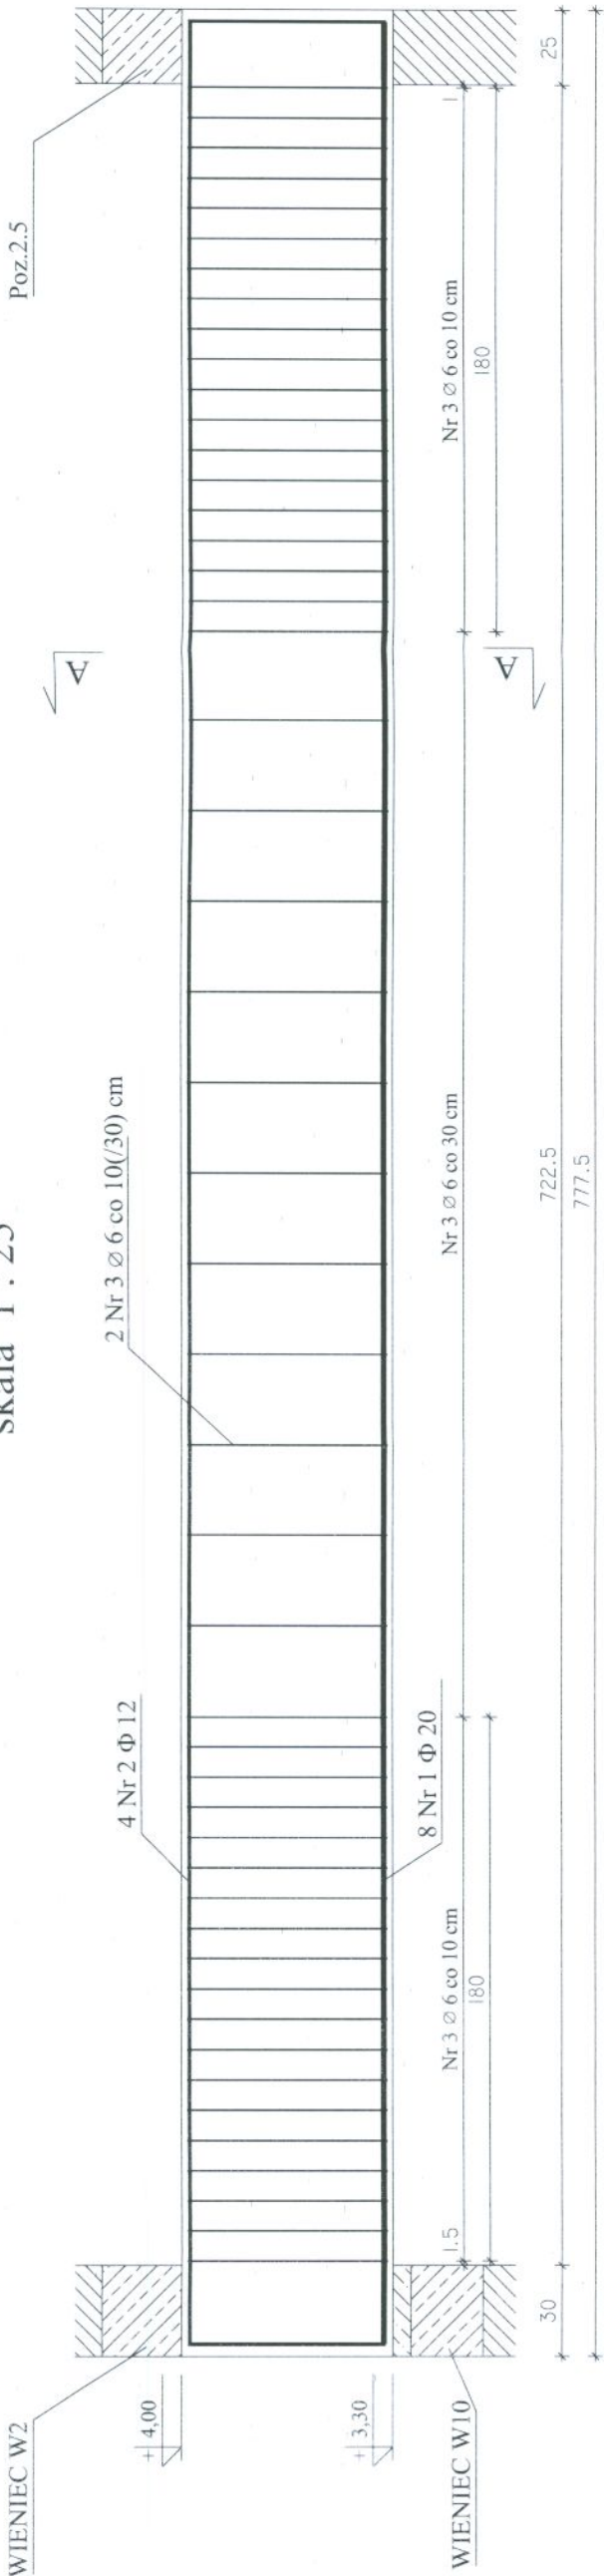

Nr 2 Φ 12 L=938 cm

770

Nr 1 Φ 20 L=770 cm

770

BETON B20 (C16/20)
STAL Φ 34GS
Ø St3SX

PRZEKRÓJ A-A



	BIURO PROJEKTÓW "PRO-DETAN" KIELCE UL. MAZURSKA 60	Nr rys. 24
	ZAKŁAD PROJEKTOWO-USŁUGOWY OCHRONY ŚRODOWISKA	Skala: 1 : 25
Zadanie:	ROZBUDOWA I MODERNIZACJA OCZYSZCZALNI ŚCIEKÓW KOMUNALNYCH W MOGIELNICY	
Projekt:	PROJEKT WYKONAWCZY	Branża: KONSTRUKCJA
Tytuł rys.	BUDYNEK TECHNICZNO-SOCJALNY POZ. 3. PODCIĄG P1	
Projektował:	mgr inż. Małgorzata Grudzień	Nr. umr. KL 106/93
Opracował:	mgr inż. Wojciech R. Król	Data 09.2005
Sprawił:	inż. Andrzej Grudzień	09.2005