


PRZYKRYCIE POMOSTU - RZUT

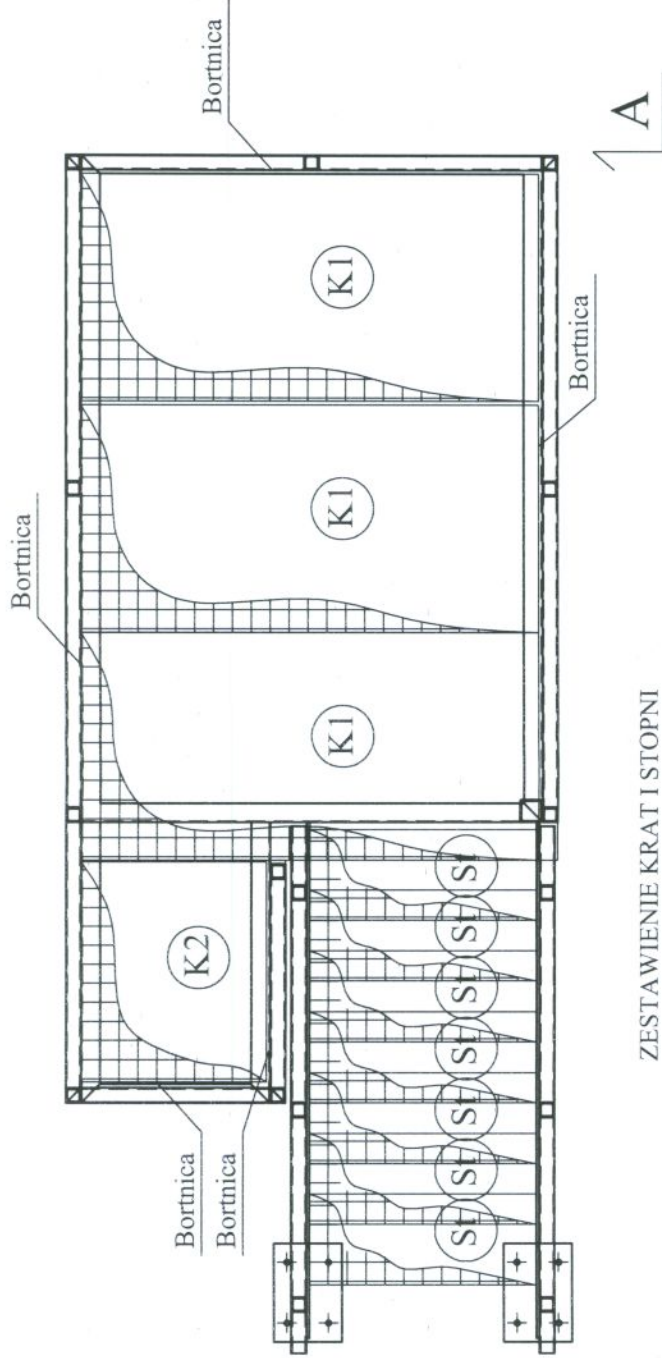


ZESTAWIENIE KRAT I STOPNI


Nr	KRATA POMOSTOWA HMS	Sztuk
K1	"PRO/33x33/40x3/L=1210mm/B=600mm"	3
K2	"PRO/33x33/40x3/L=490mm/B=580mm"	1
	STOPIEŃ SCHODÓW HMS	
St	"PRO/33x33/40x2/L=600mm/B=240mm"	7

UWAGI: KRATY POMOSTOWE Z BORTNICĄ

ROZSTAW SŁUPÓW - RZUT

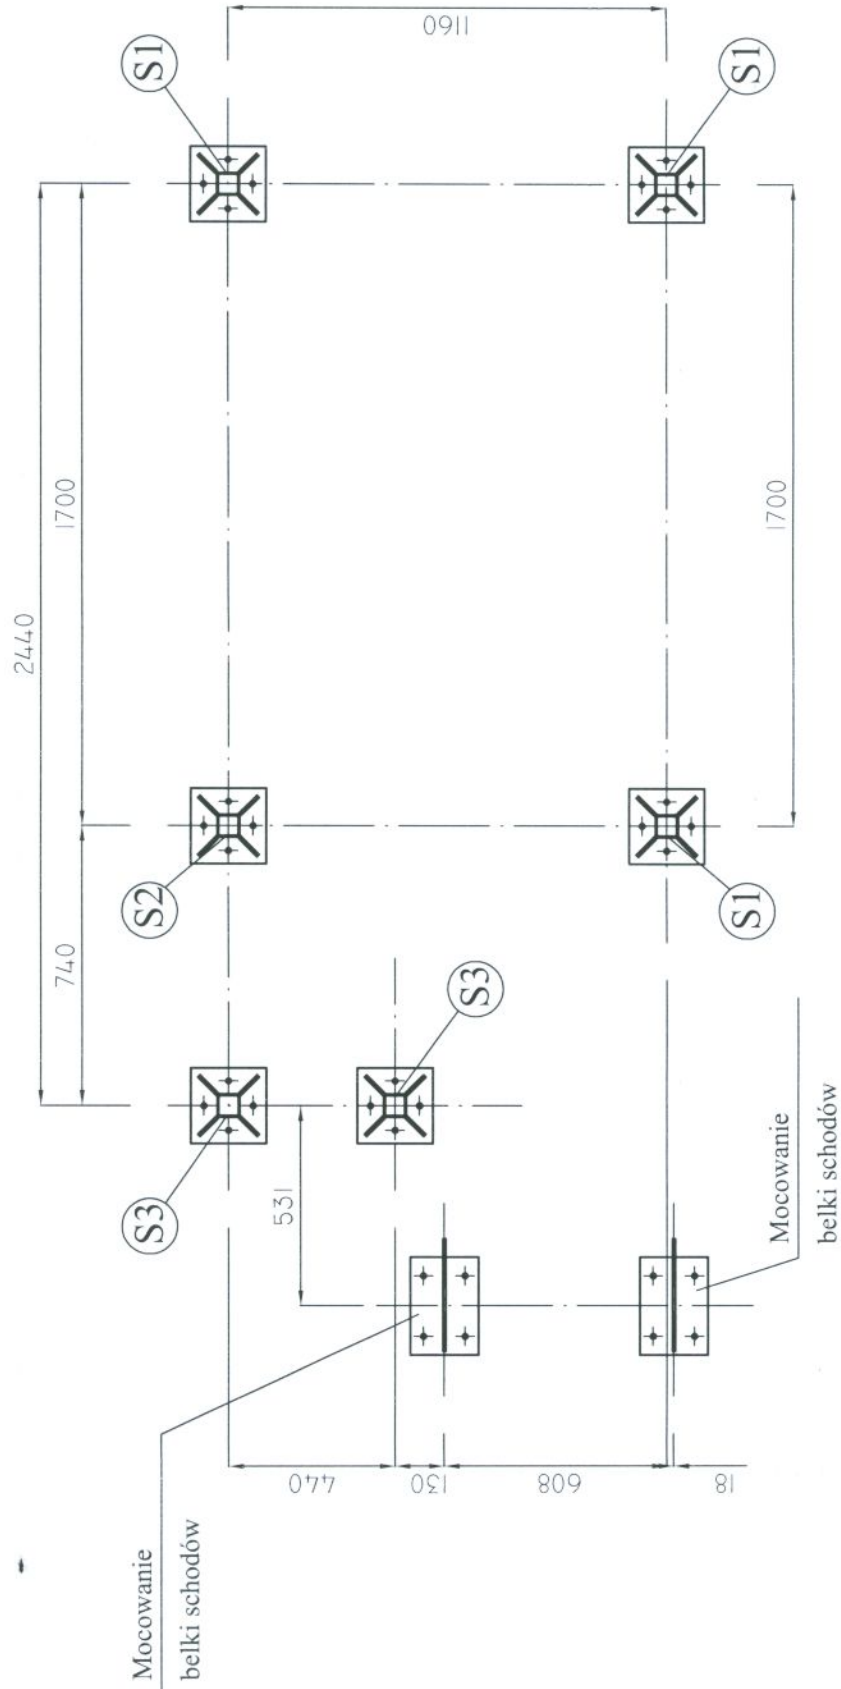

KONSTRUKCJA POMOSTU

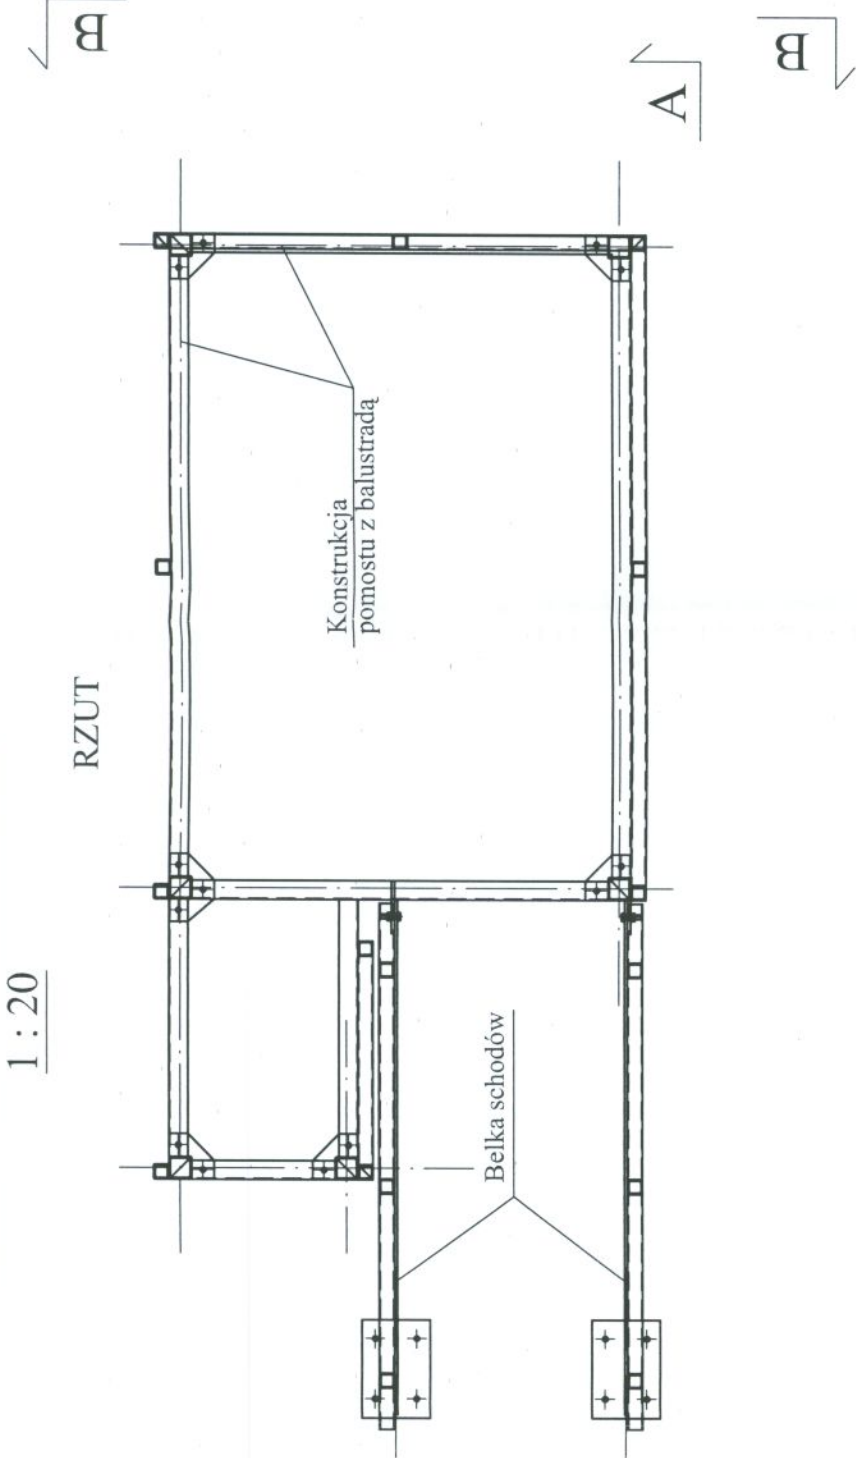

UWAGI:
1. Zabezpieczenie antykorozyjne wg opisu technicznego.
2. Nie oznaczone spoiny wykonywać jako : pachwinowe
gr. 0.7 cieńszego elementu oraz czołowe na pełną grubość.

STAL St3S
ELEKTRODY ER 1.46
ŚRUBY KLASY 4.8

	BIURO PROJEKTÓW "PRO-DETAN" KIELCE UL. MAZURSKA 60	Nr rys.: 34
	ZAKŁAD PROJEKTOWO-USŁUGOWY Hauke Bosaka 9 tel./fax. (041)361-15-38	Skala: 1 : 20
Opis:	ROZBUDOWA I MODERNIZACJA ODCZYSZCZALNI ŚCIEKÓW KOMUNALNYCH W MOGIELNICY	
Projekt:	PROJEKT WYKONAWCZY	Bransz: KONSTRUKCJA
Tytuł rys.:	BUDYNEK TECHNICZNO-SOCJALNY- KONSTRUKCJA POMOSTU - RZUTY	
Opracował:	mgr inż. Krzysztof Mezyk	Nr. umc.: 09.2005
Projektował:	mgr inż. Małgorzata Grudzień	KL-106/93 09.2005
Świadził:	inż. Andrzej Grudzień	KL-230/90 09.2005