



BALUSTRADA POMOSTU

1 : 20


WIDOK C-C

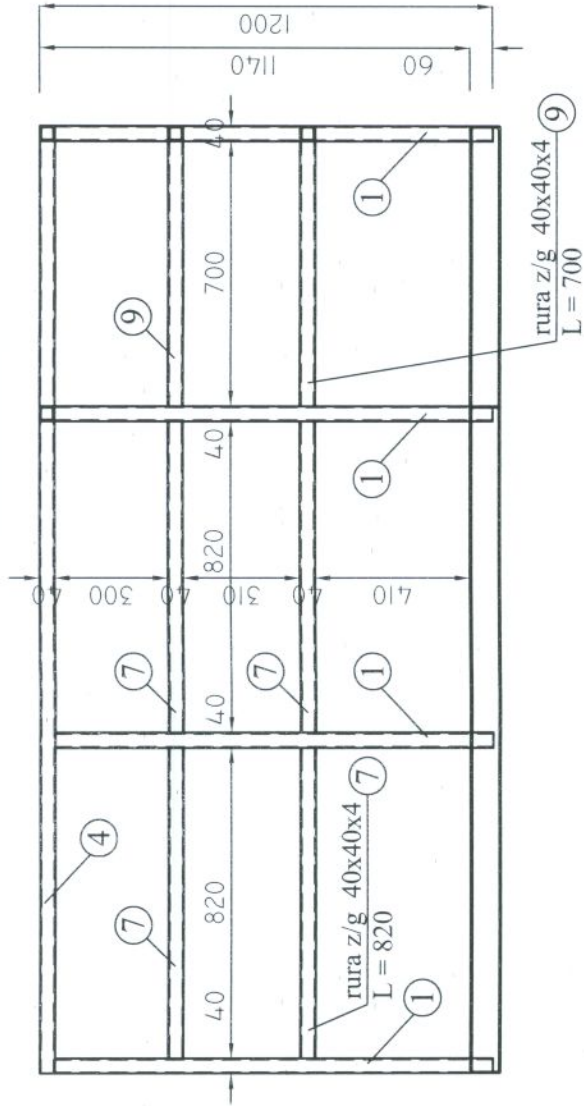


WIDOK B-B

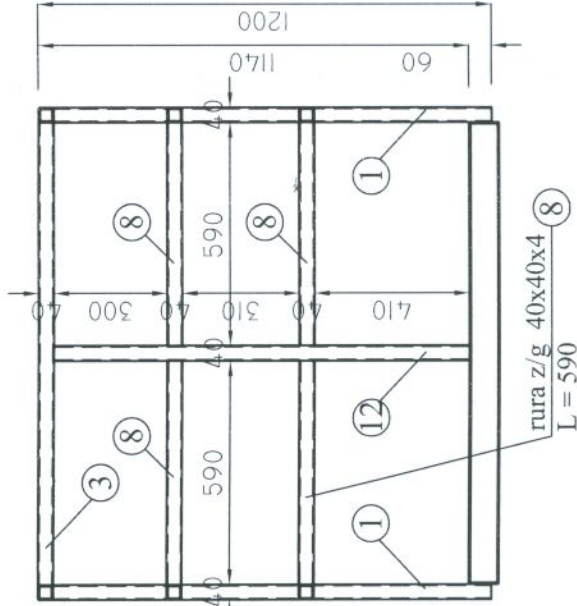


WIDOK A-A

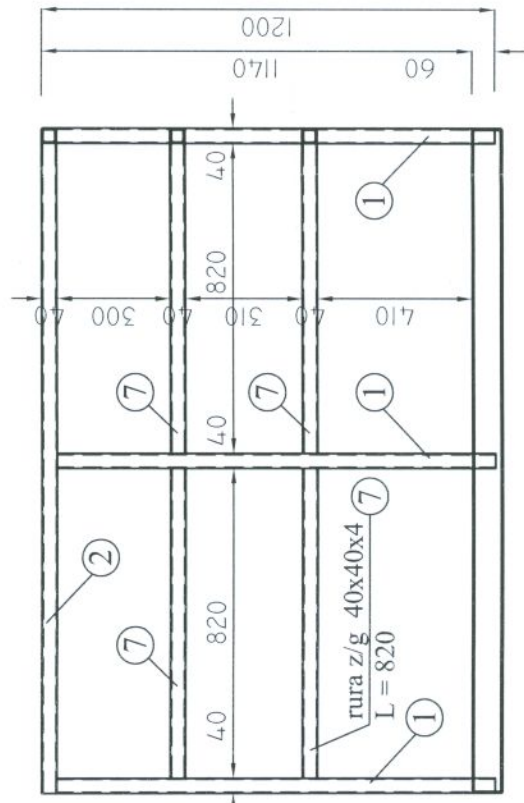



WIDOK D-D

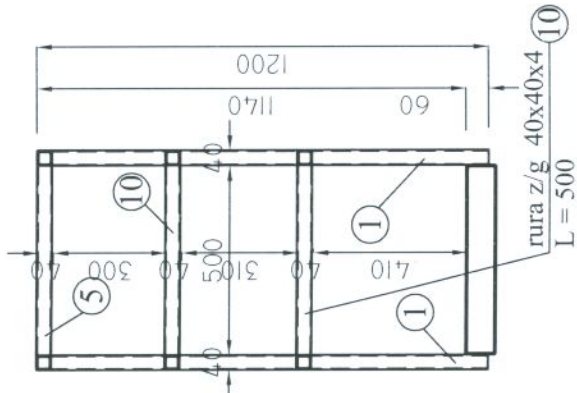

WIDOK E-E

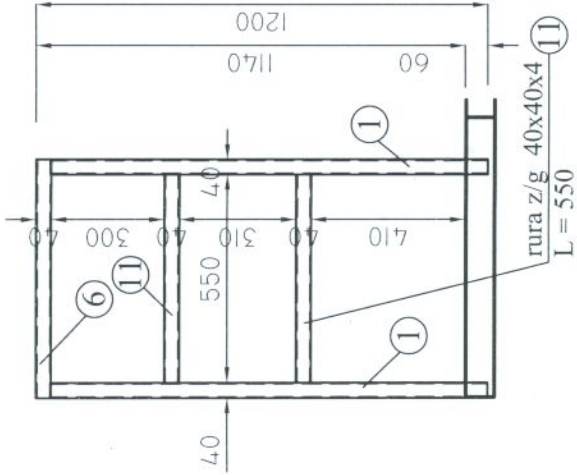

RZUT

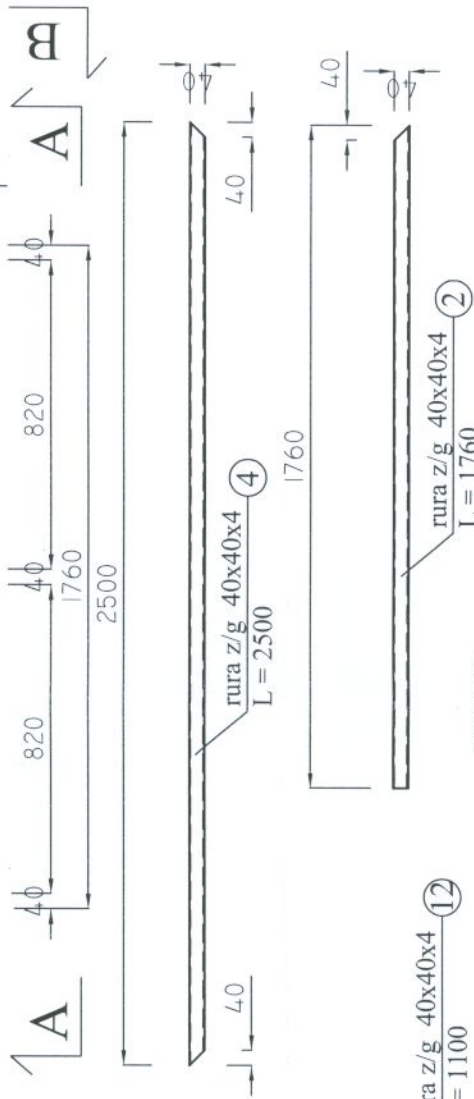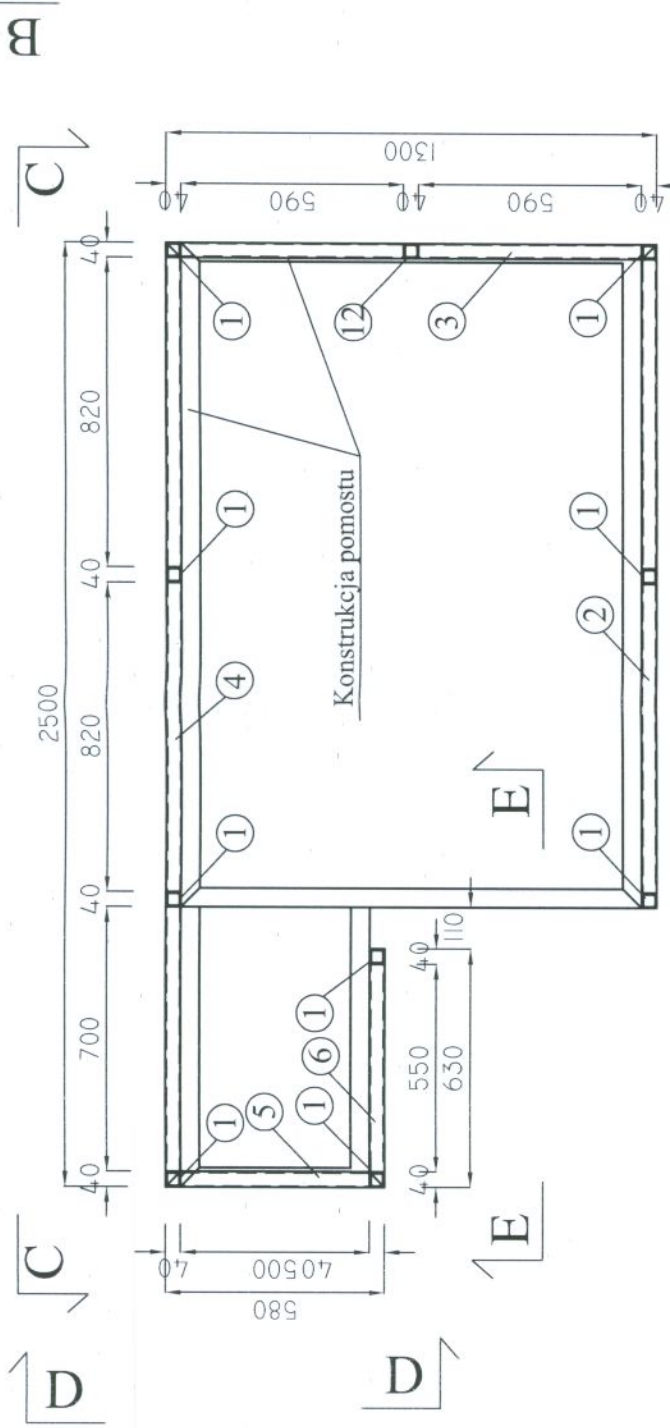

UWAGI:

1. Zabezpieczenie antykorozyjne wg opisu technicznego.
2. Nie oznaczone spoiny wykonywać jako : pachwinowe gr. 0.7 cieńszego elementu oraz czołowe na pełną grubość.
3. Balustradę wykonać razem z konstrukcją pomostu.

STAL St3S
ELEKTRODY ER 1.46
ŚRUBY KLASY 4.8

	BIURO PROJEKTÓW "PRO-DETAN" KIELCE UL. MAZURSKA 60	Nr rys.: 40
	ZAKŁAD PROJEKTOWO-USŁUGOWY Hauke Bosaka 9 tel./fax. (041)361-15-38	Skala: 1 : 20
Opieka:	ROZBUDOWA I MODERNIZACJA OCZYSZCZALNI ŚCIEKÓW KOMUNALNYCH W MOGIELNICY	
Projekt:	PROJEKT WYKONAWCZY	Branża: KONSTRUKCJA
Tytuł rys.:	BUDYNEK TECHNICZNO-SOCJALNY - BALUSTRADA POMOSTU	
Opracował:	mgr inż. Krzysztof Mezyk	
Projektował:	mgr inż. Małgorzata Grudziń	
Sprawdził:	inż. Andrzej Grudziń	
		Podpis: 09.2005 KL-106/93 09.2005 KL-230/90 09.2005