
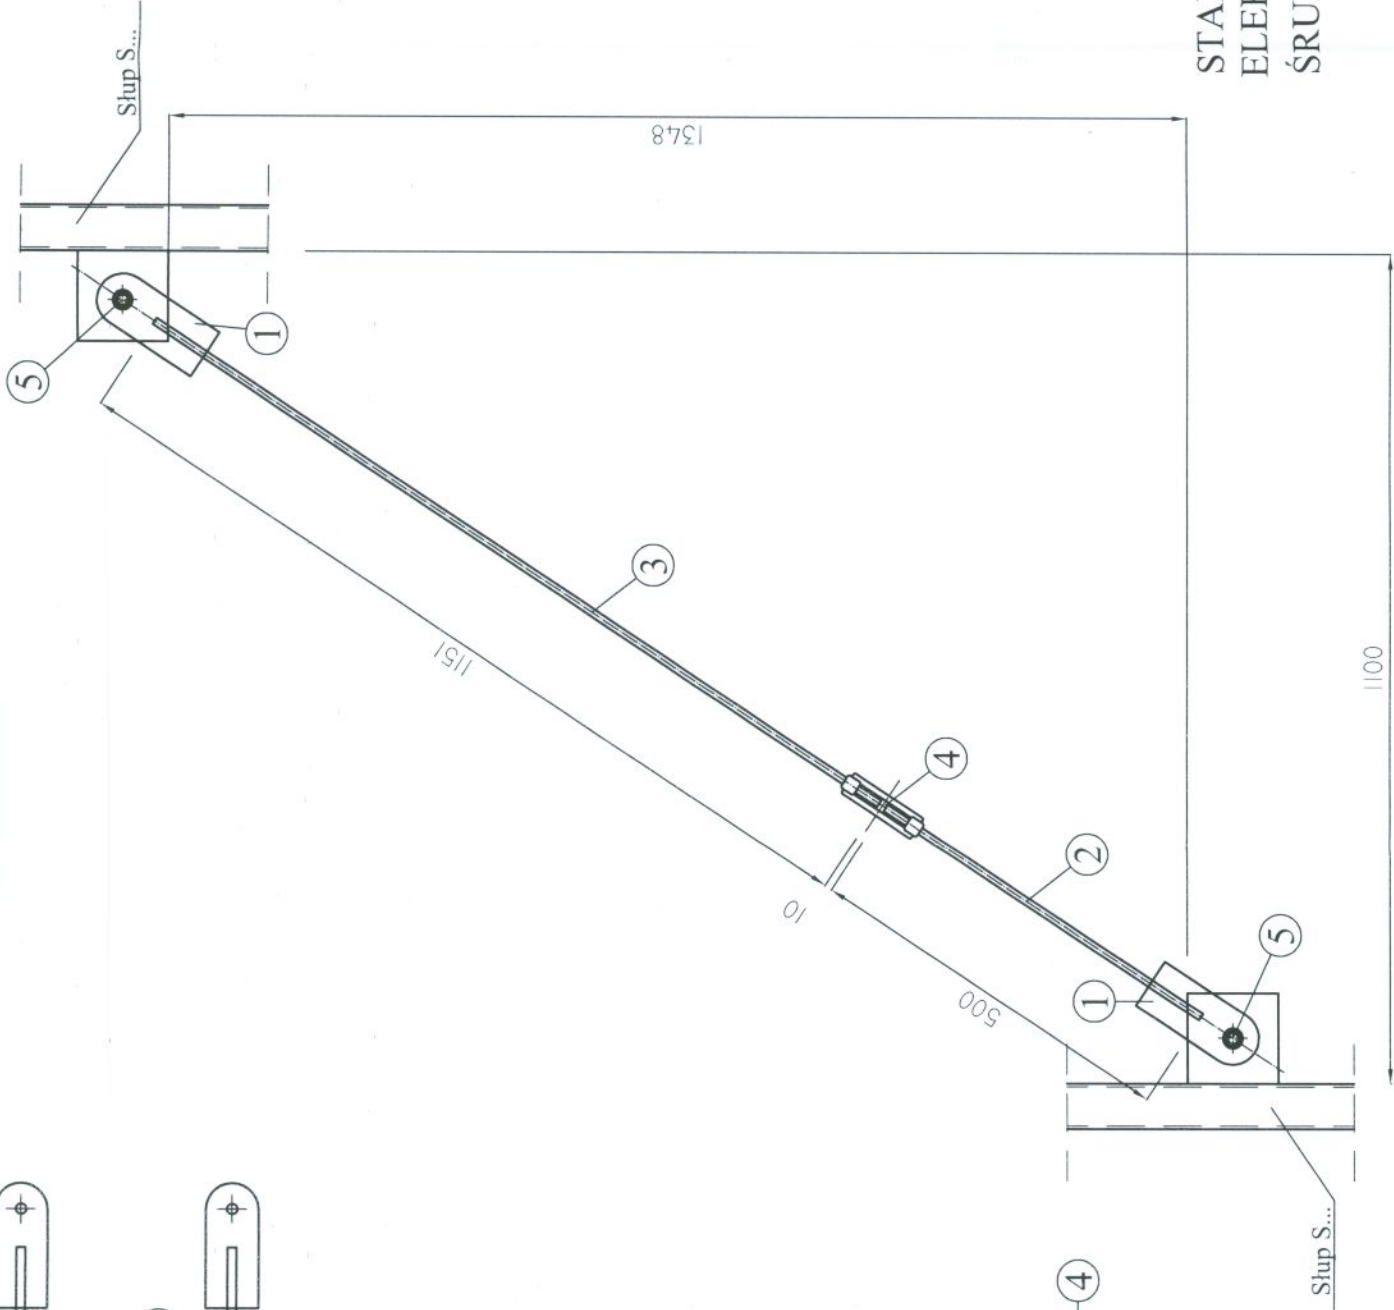
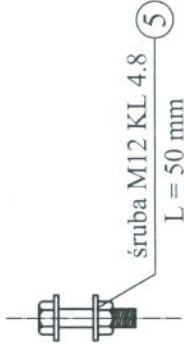
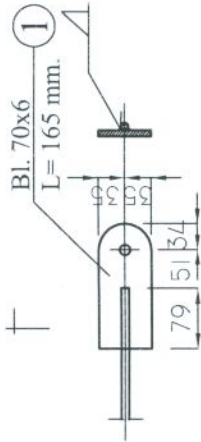


STEŻENIE St1

1 : 10

wyk. 4 szt.

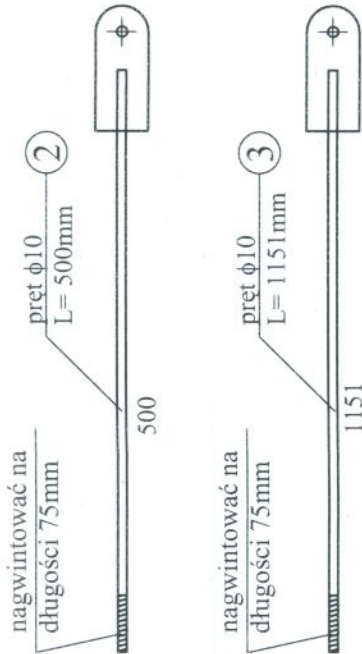

STAL St3S
ELEKTRODY ER 1.46
ŚRUBY KLASY 4.8

UWAGI:
1. Zabezpieczenie antykorozyjne wg opisu technicznego.
2. Nie oznaczone spoiny wykonywać jako : pachwinowe
gr. 0.7 cięśzego elementu oraz czołowe na pełną grubość.

	BIURO PROJEKTÓW "PRO-DETAN" KIELCE UL. MAZURSKA 60	Nr rys.: 42
	ZAKŁAD PROJEKTOWO-USŁUGOWY Hauke Bosaka 9 tel./fax. (041)361-15-38	Skala: 1 : 10
Obiekt: ROZBUDOWA I MODERNIZACJA OCZYSZCZALNI ŚCIEKÓW KOMUNALNYCH W MOGIELNICY	Projekt: PROJEKT WYKONAWCZY	Branża: KONSTRUKCJA
Typul rys.: BUDYNEK TECHNICZNO-SOCJALNY - STEŻENIE S2	Opracował: mgr inż. Krzysztof Mezyk	Nr. umc.: 09.2005
Projektował: mgr inż. Małgorzata Grudzień	Data: 09.2005	Podpis:
Sprawdził: inż. Andrzej Grudzień	KL-106/93	09.2005
	KL-230/90	09.2005