


BELKA NOŚNA SCHODÓW

1 : 20


wyk. 2 szt.

(1 szt. jak na rysunku,
1 szt. odbicie lustrzane)

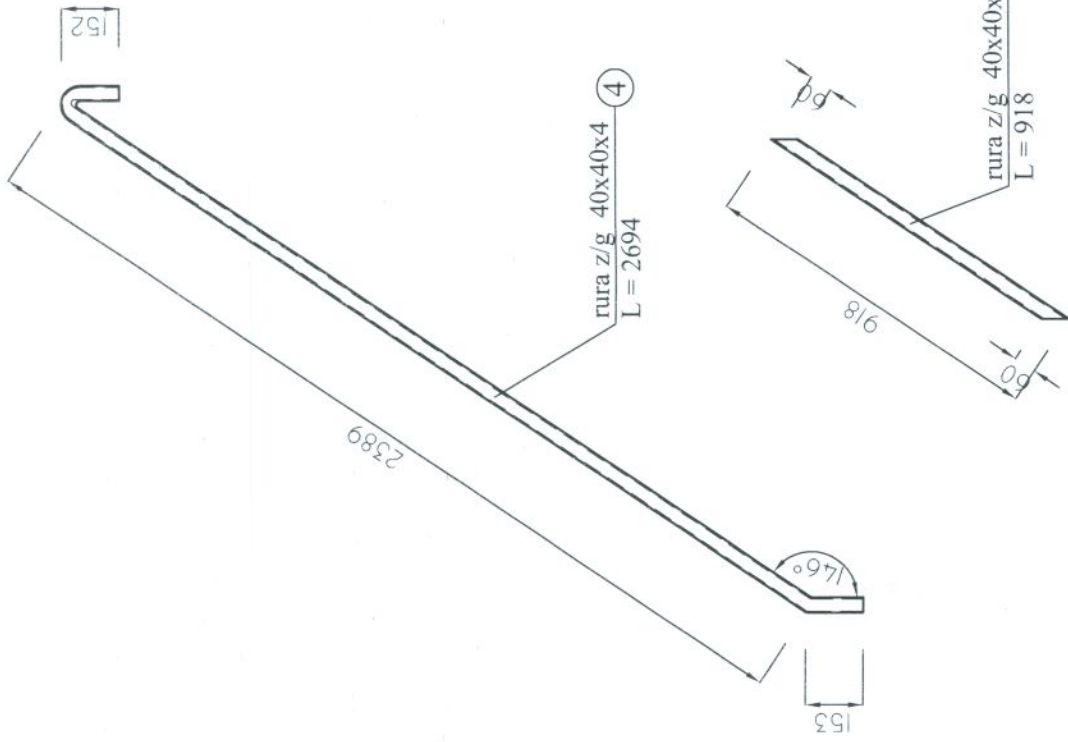



PRZĘKRÓJ B-B

1 : 10

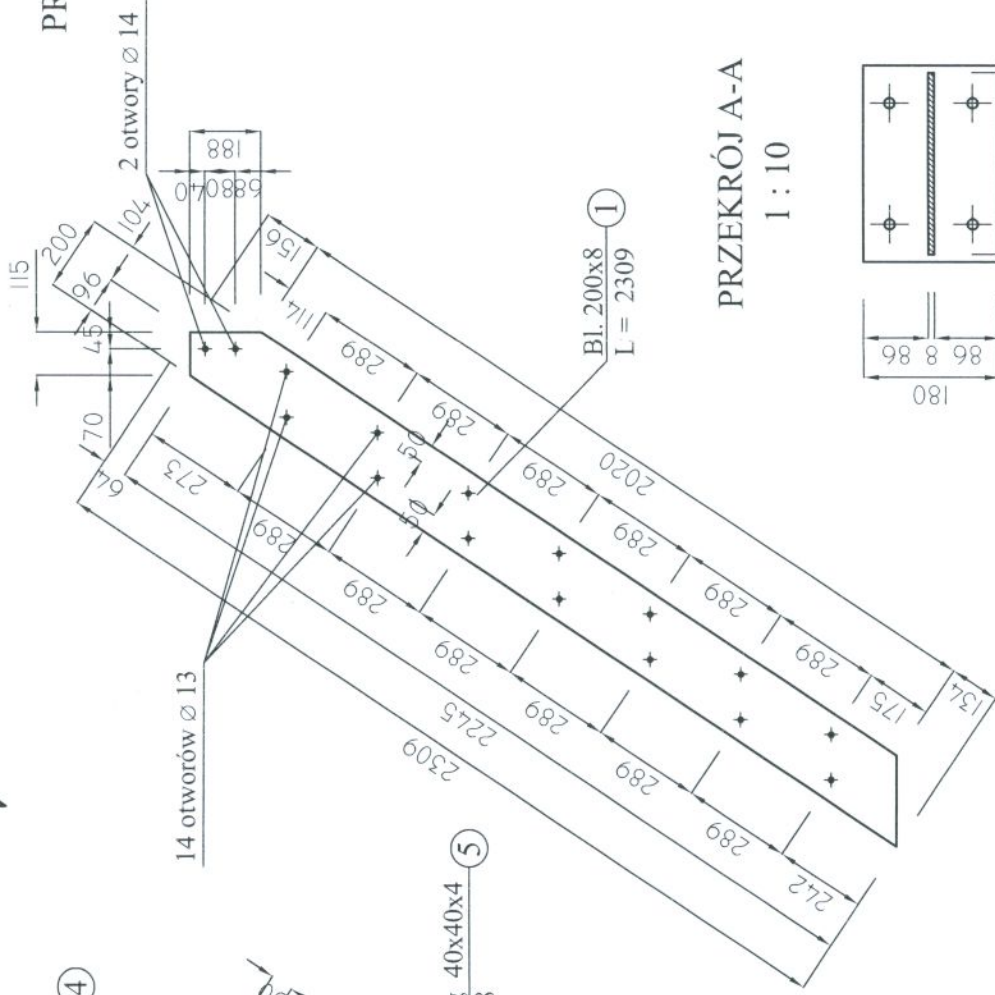

PRZĘKRÓJ A-A


1 : 10

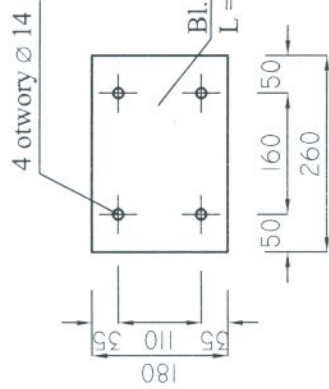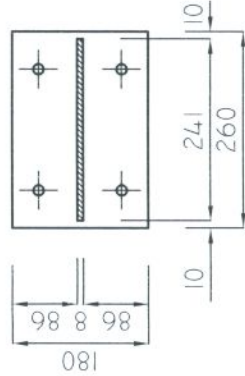

UWAGI:

1. Zabezpieczenie antykorozyjne wg opisu technicznego.
 2. Nie oznaczone spoiny wykonywać jako : pachwinowe
- gr. 0.7 cięszego elementu oraz czołowe na pełną grubość.

WIDOK

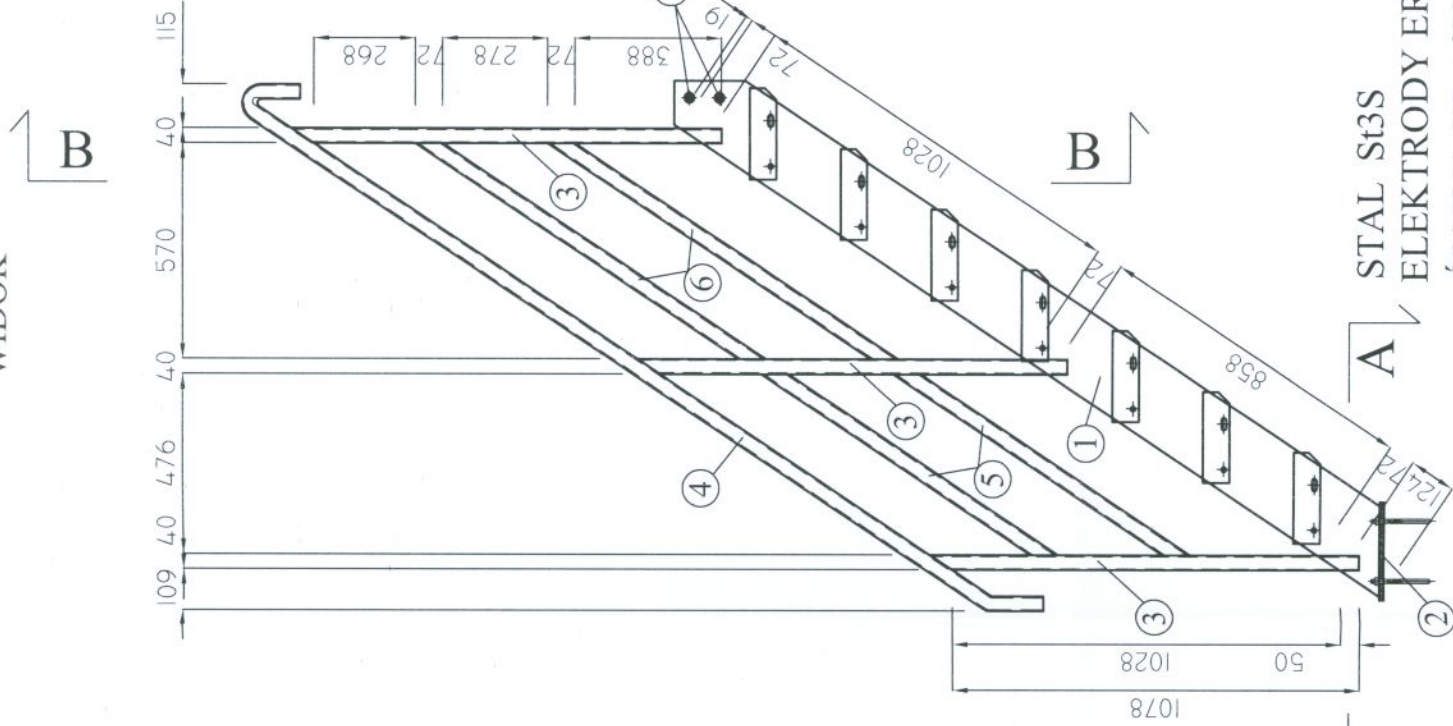

	BIURO PROJEKTÓW "PRO-DETAN" KIELCE UL. MAZURSKA 60	Nr rys.: 43
	ZAKŁAD PROJEKTOWO-USŁUGOWY Hauke Bosaka 9 tel./fax. (041)361-15-38	Skala: 1 : 20
Obiekt:	ROZBUDOWA I MODERNIZACJA OCZYSZCZALNI ŚCIEKÓW KOMUNALNYCH W MOGIELNICY	
Projekt:	PROJEKT WYKONAWCZY	Brzoza: KONSTRUKCJA
Tytuł rys.:	BUDYNEK TECHNICZNO-SOCJALNY-	
Opracował:	BELKA NOŚNA SCHODÓW	
Projektował:	mgr inż. Krzysztof Meżyk	Nr. umc.: 09.2005
Sprawdził:	mgr inż. Małgorzata Grudzień	Data: 09.2005
	inż. Andrzej Grudzień	Podpis: 09.2005