




BARIERKA B1 sztuk2

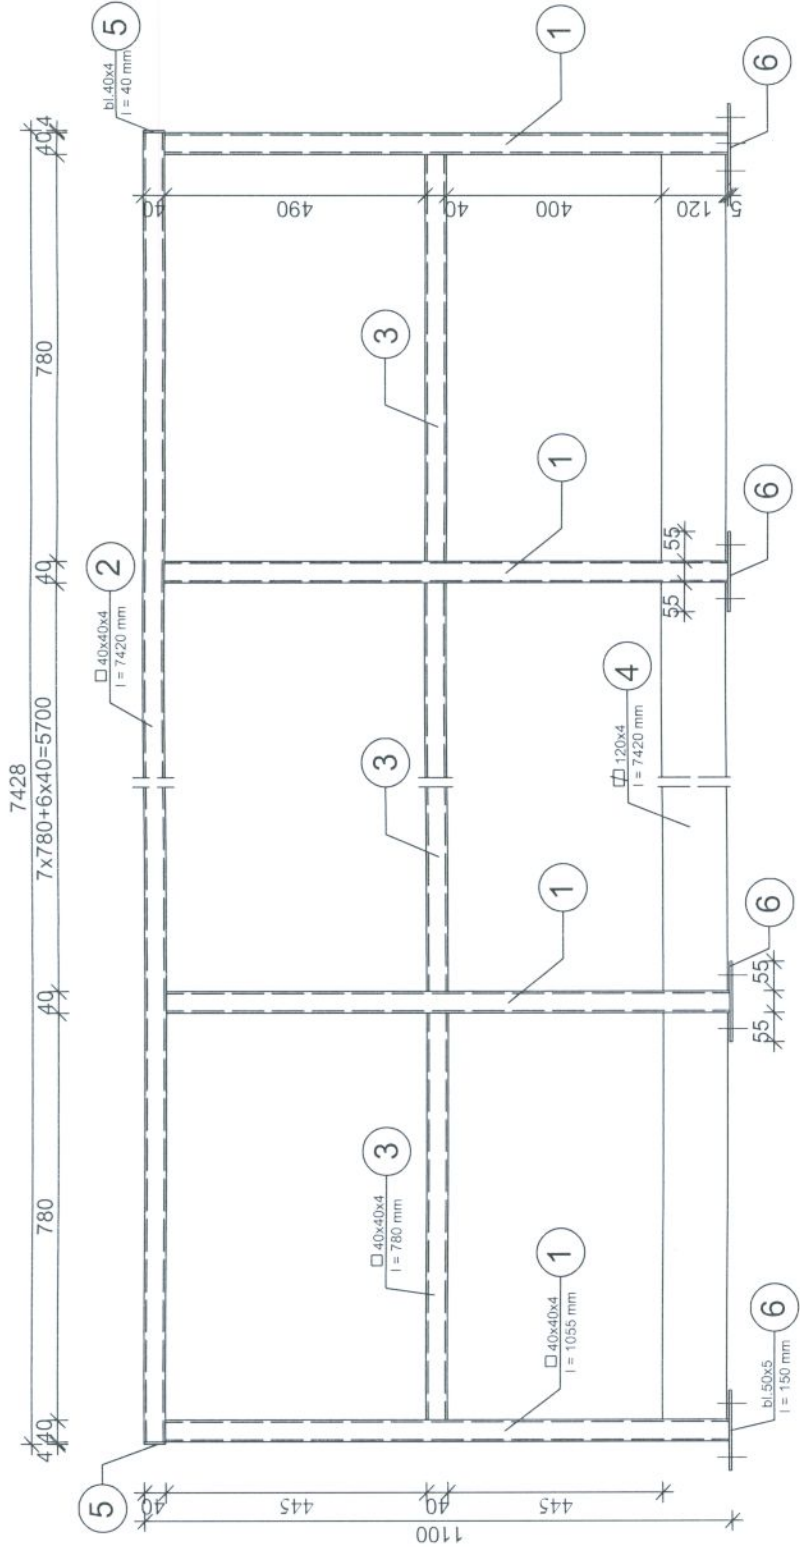


BARIERKA B2 sztuk 2

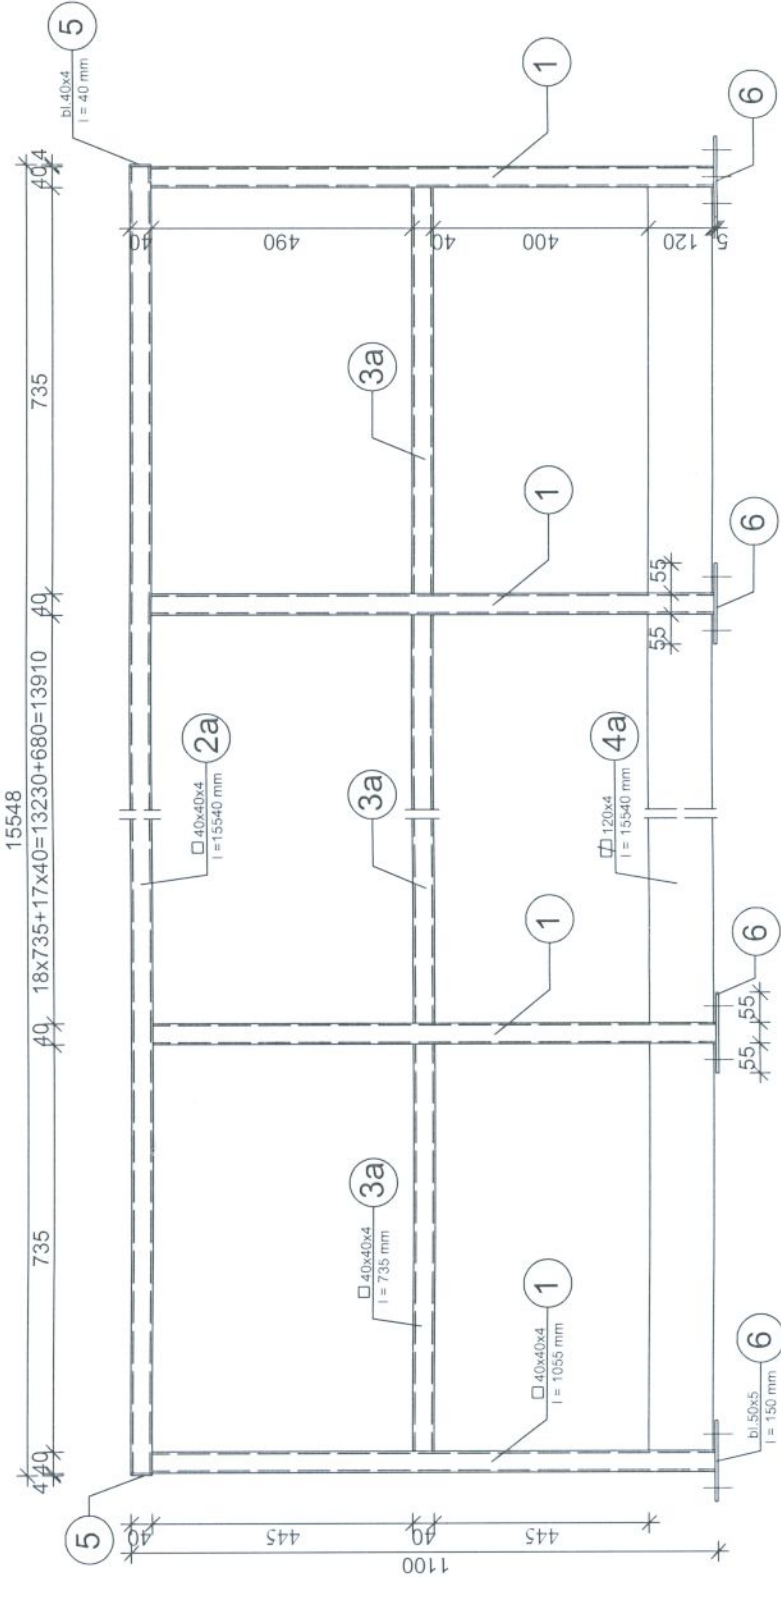

BARIERKA B3 sztuk 2

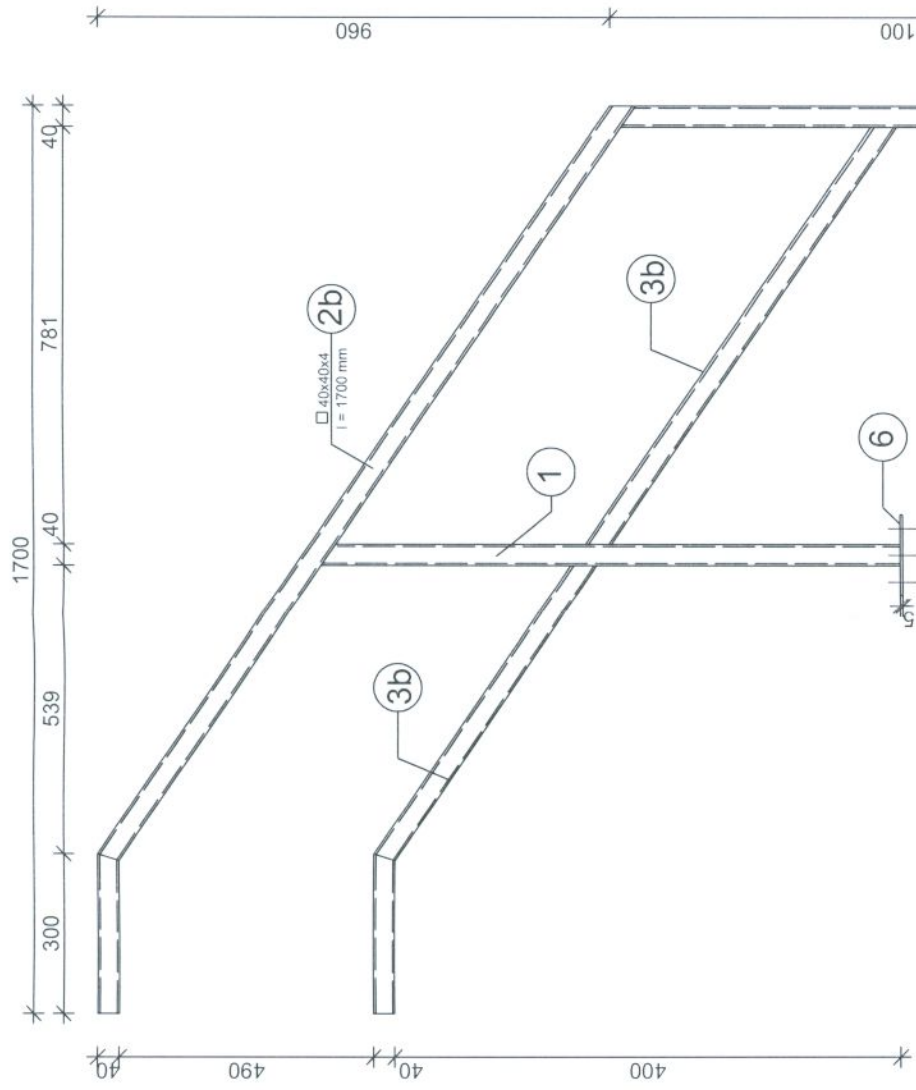

SZCZEGÓŁ MOCOWANIA BARIEREK

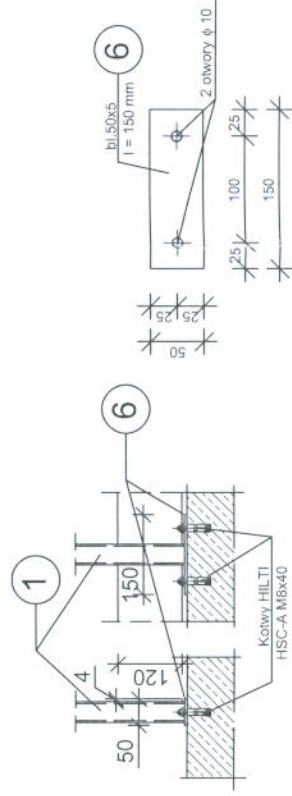

Uwaga:
Elementy stalowe łączyć ze sobą spoiną
czołową, na całej długości przylegania
elementów.
Wymiary podano w mm.

OBIEKT11 – ZBIORNIK STABILIZACJI OSADU

	ZAKŁAD PROJEKTOWO-USŁUGOWY Hauke Bosaka 9 tel./fax: (041) 361-15-38		Nr dys.: 11-K-6 Skala: 1 : 10
	Ob.ekt.:	PROJEKT WYKONAWCZY	BRANŻA: KONSTRUKCJA
Prz.jekt.:	MODERNIZACJA OCZYSZCZALNI ŚCIEKÓW W MIEJSCOWOŚCI MOGIELNICA		
Typ ił.rys.:	OB 11 - ZBIORNIK STABILIZACJI OSADU - BARIERKI B-1, B-2, B-3		
Opracował:	Nr umr.:	Data:	Podpis:
Prz.jektował:	inż. Andrzej Grudzień	KL 23/09/0	08.2005
Sprawdził:	mgr inż. Małgorzata Grudzień	KL 106/93	08.2005

STAL NIERDZEWNA 0H18N9