


REAKTOR BIOLOGICZNY II*

OB.6 –PRZEKRÓJ C–C

SKALA 1:50

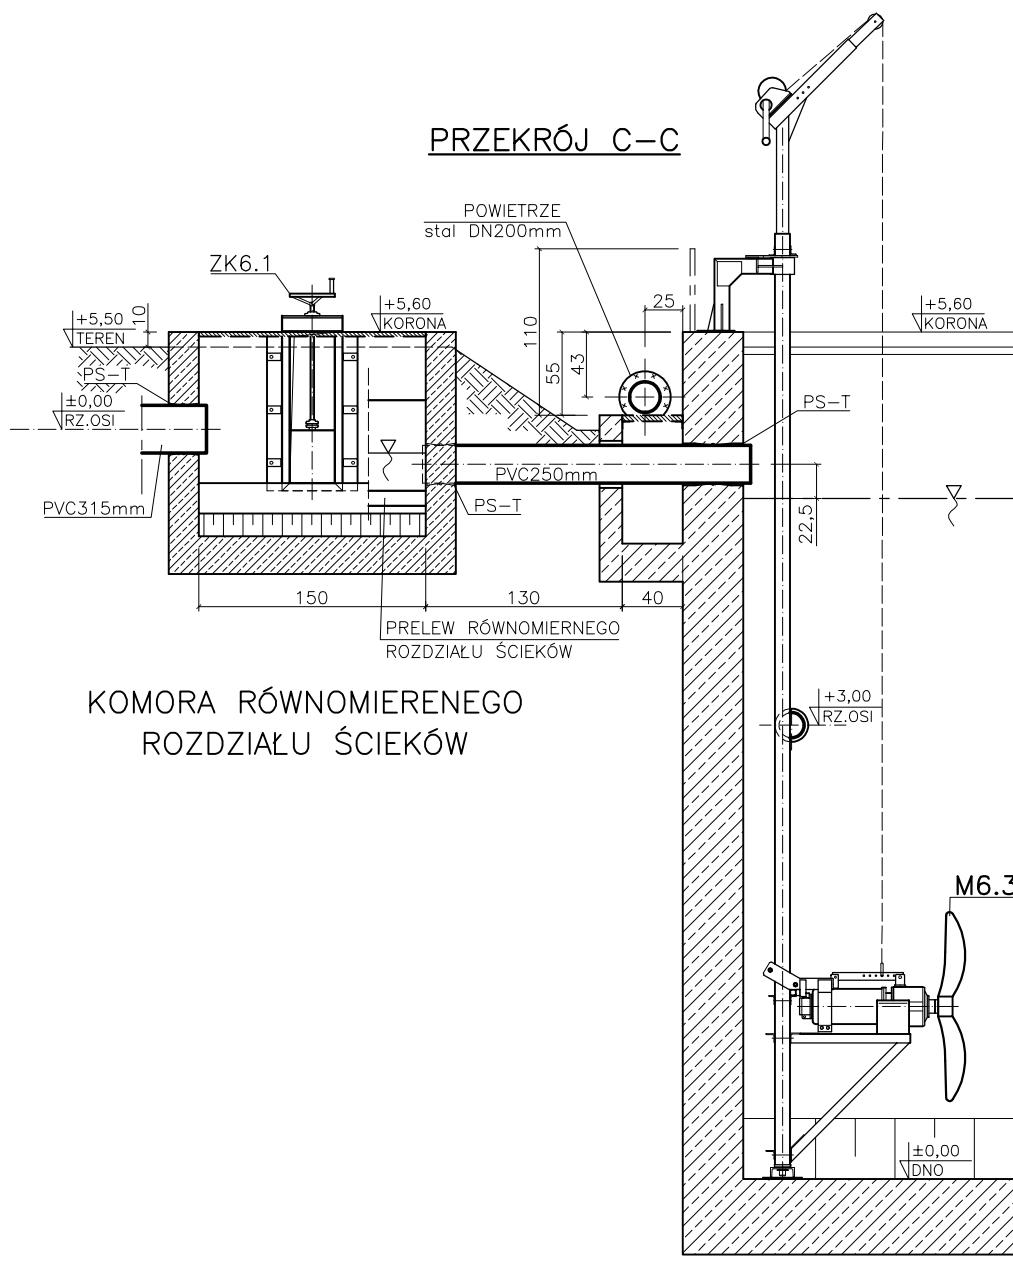

REAKTOR BIOLOGICZNY II*

DWA CIĄGI TECHNOLOGICZNE

–OB.6

NOSAN KIELCE		Zakład Projektowo – Usługowy Ochrony Środowiska		Nr rys. 30 Skala: 1:50
Obiekt	ROZBUDOWA I MODERNIZACJA OCZYSZCZALNI ŚCIEKÓW KOMUNALNYCH W MOGIELNICY			
Projekt	PROJEKT WYKONAWCZY – CZĘŚĆ TECHNOLOGICZNA			
Tytuł rys.	REAKTOR BIOLOGICZNY II* – OB6 PRZEKRÓJ C–C			
Opracował	inż. WOJCIECH RADEK	Nr upr. —	Data 10.2005	Podpis
Projektował	inż. STEFAN NOWAK	56/55/90	10.2005	
Sprawdził	mgr inż. GRZEGORZ NOWAK	SWK/0051 /PWOS/05	10.2005	