


OSADNIKI WTÓRNE II°
OB.7 –PRZEKRÓJ F–F
SKALA 1:50

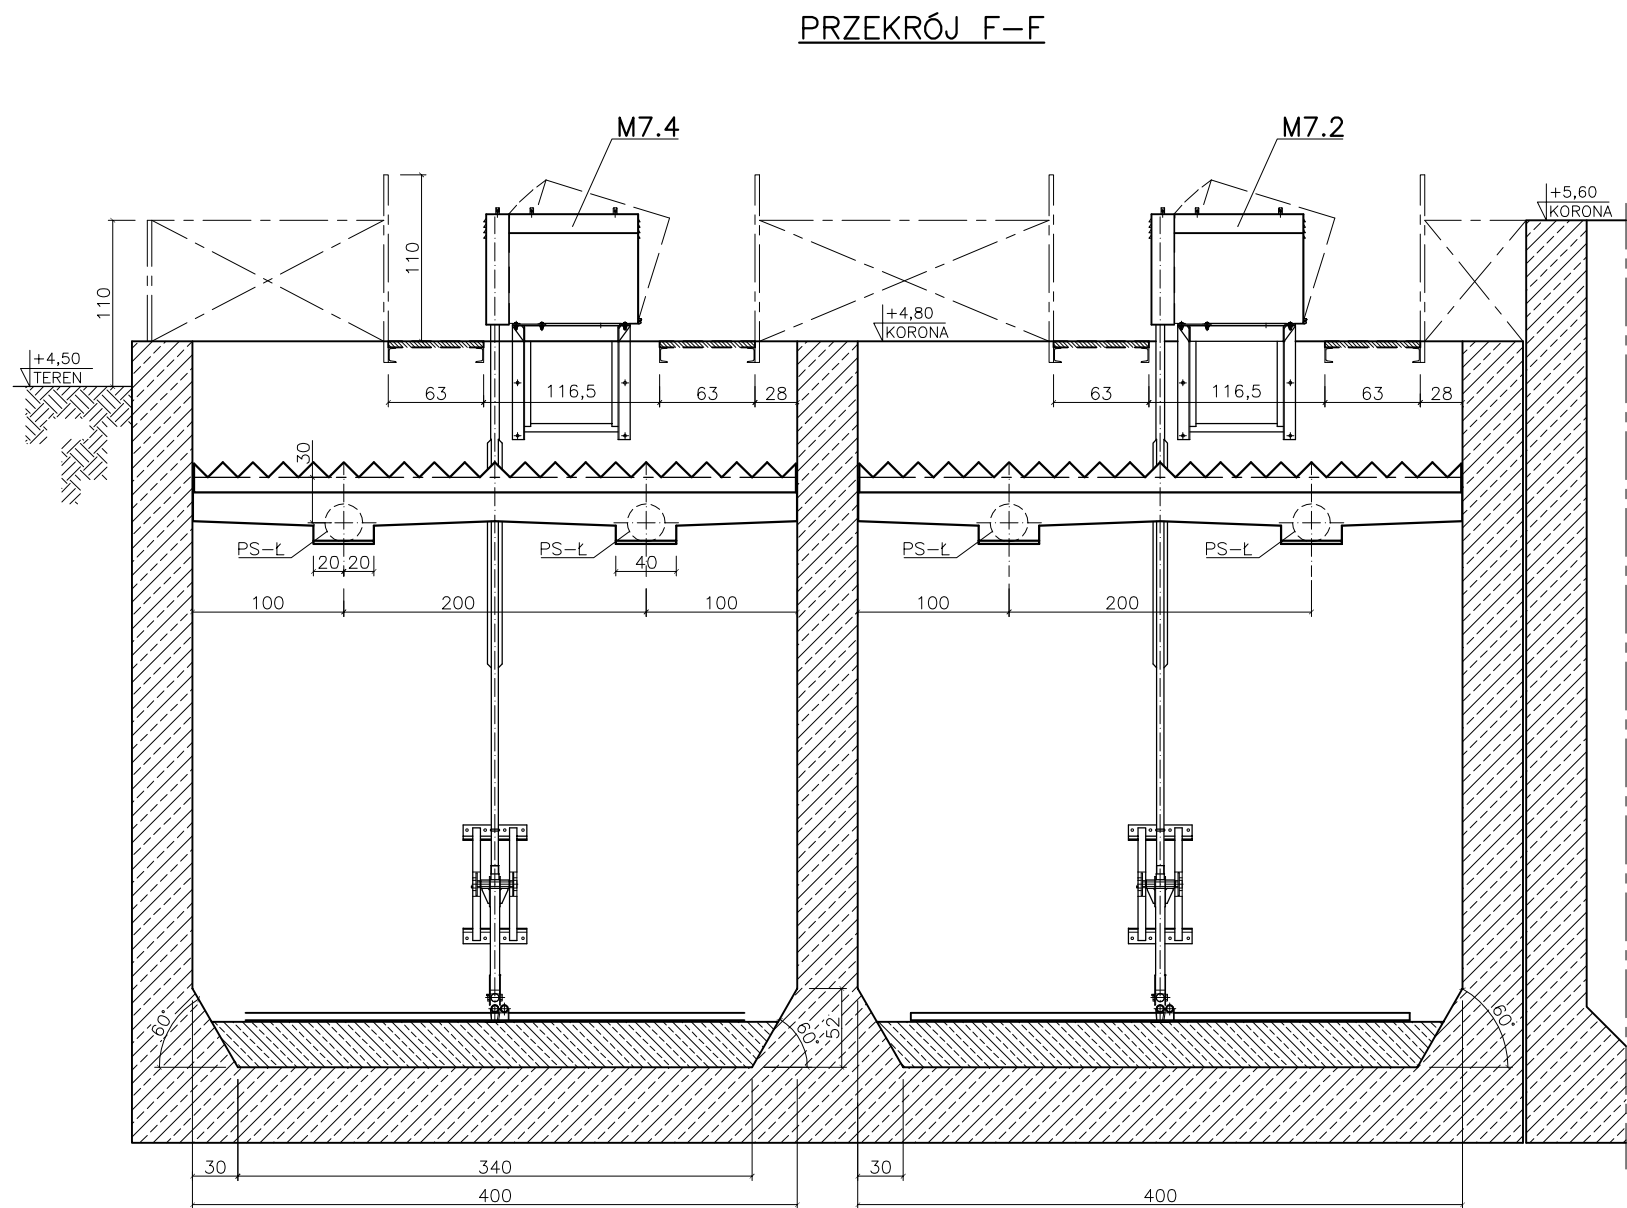

OSADNIKI WTÓRNE II°
–OB.7

NOSAN KIELCE		Zakład Projektowo – Usługowy Ochrony Środowiska		Nr rys. 32 Skala: 1:50
Obiekt	ROZBUDOWA I MODERNIZACJA OCZYSZCZALNI ŚCIEKÓW KOMUNALNYCH W MOGIELNICY			
Projekt	PROJEKT WYKONAWCZY – CZĘŚĆ TECHNOLOGICZNA			
Tytuł rys.	OSADNIKI WTÓRNE II° – OB7 PRZEKRÓJ F–F			
Opracował	inż. WOJCIECH RADEK	Nr upr. —	Data 10.2005	Podpis
Projektował	inż. STEFAN NOWAK	56/55/90	10.2005	
Sprawił	mgr inż. GRZEGORZ NOWAK	SWK/0051 /PWOS/05	10.2005	