


**RZUT**

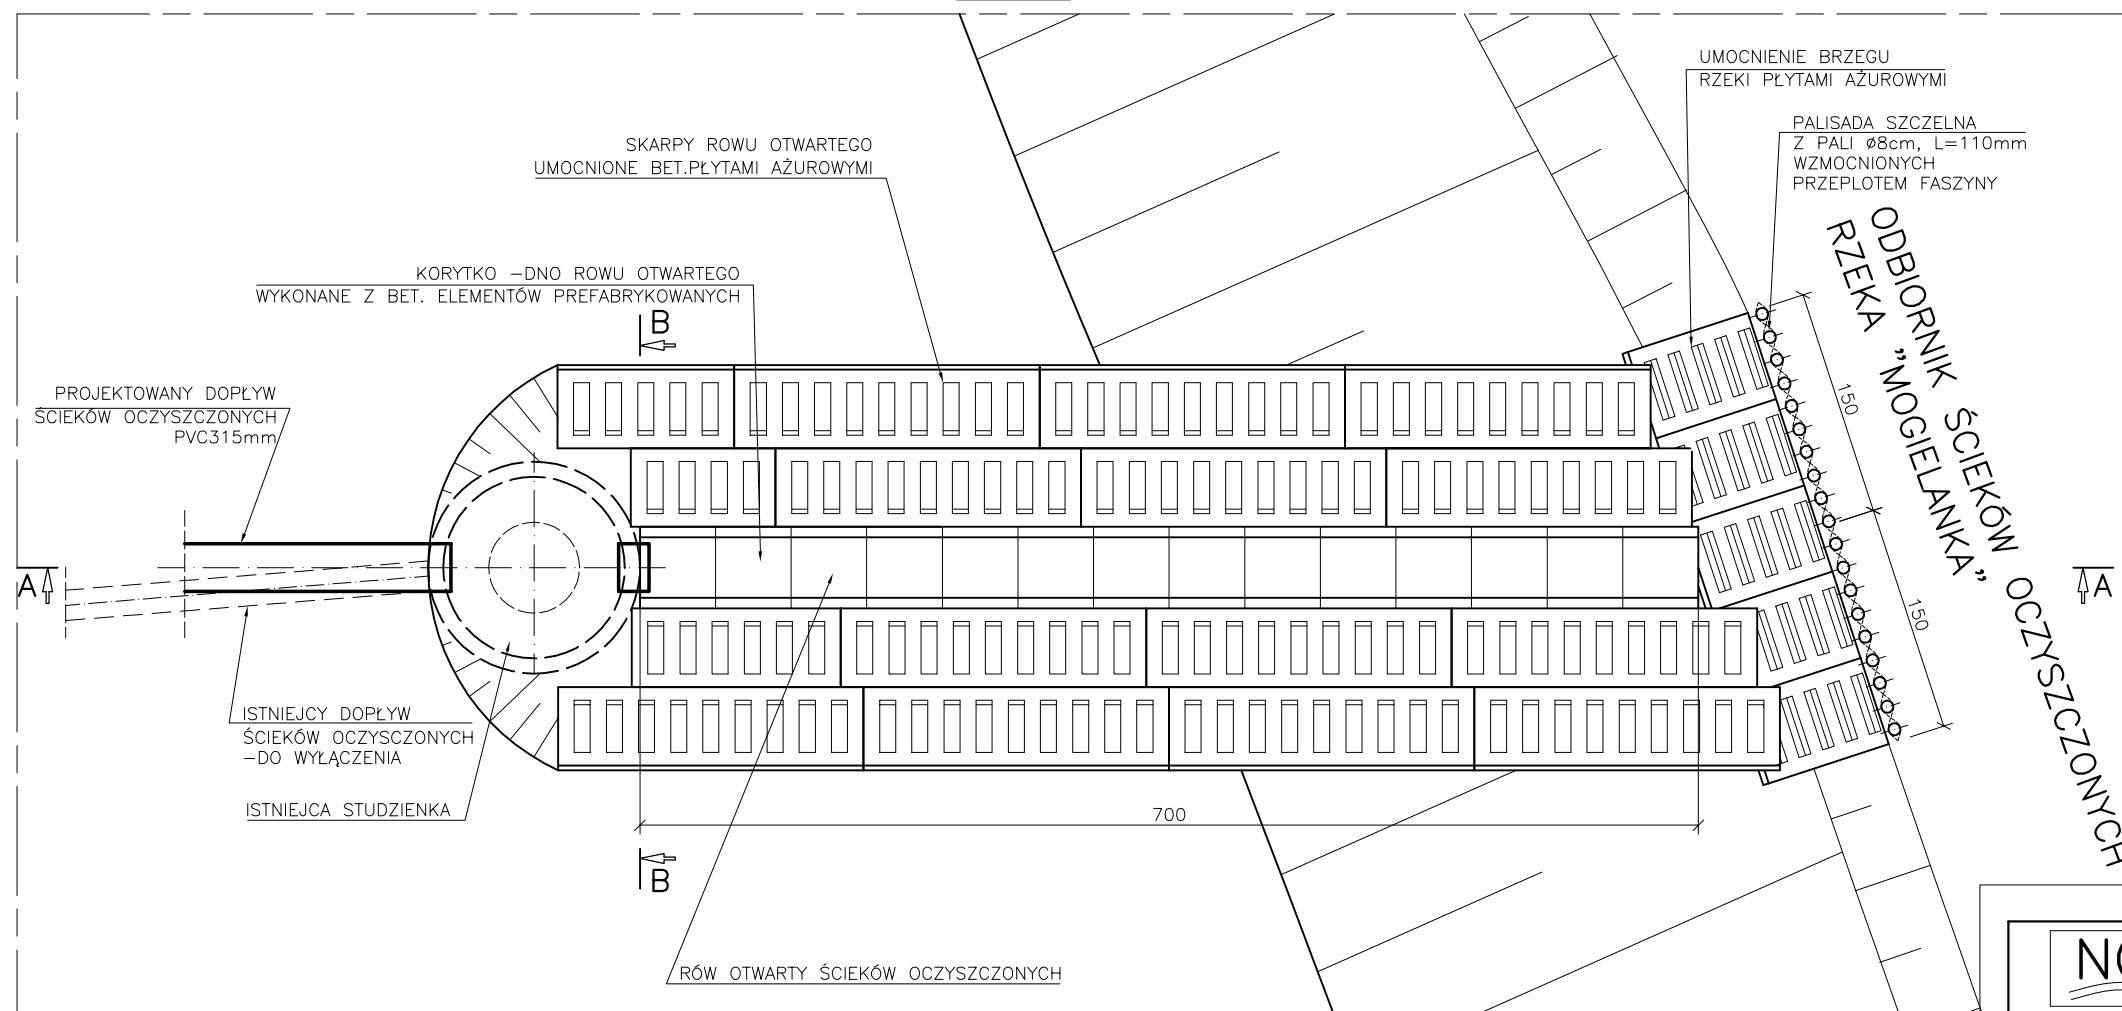

**WYLOT KANAŁU ŚCIEKÓW OCZYSZCZONYCH OB.9 – REMONT  
SKALA 1:100**

**UWAGA:**

- Istniejący wylot ścieków oczyszczonych do odbiornika pozostanie BEZ ZMIAN funkcji i lokalizacji w stosunku do stanu istniejącego
- Zrzut ścieków do odbiornika: rzeka "Mogielanka" w km. 7+500 – **BEZ ZMIAN DO STANU AKTUALNEGO**
- Projektuje się włączenie nowego rurociągu ścieków oczyszczonych PVC315mm do istniejącego układu wylotu do odbiornika – do istniejącej bet. studni Ø1200mm
- Przewiduje się wykonanie remonu w zakresie przedstawionym poniżej:
  - odnowienie umocnienia oskarpowania rowu odprowadzalnika betonowymi płytami ażurowymi oraz wykonanie korytka z elementów betonowych prefabrykowanych
  - umocnienie brzegu elementami ażurowymi z odpowiednimi umocnieniami (palisada z przeplotem z faszyny)

		Zakład		Nr rys.
		Projektowo – Usługowy		36
KIELCE		Ochrony Środowiska		Skala:
				1:50
Obiekt	ROZBUDOWA I MODERNIZACJA OCZYSZCZALNI ŚCIEKÓW KOMUNALNYCH W MOGIELNICY			
Projekt	PROJEKT WYKONAWCZY – CZĘŚĆ TECHNOLOGICZNA			
Tytuł rys.	WYLOT KANAŁU ŚCIEKÓW OCZYSZCZONYCH – OB.9 ZAKRES REMONTU			
Opracował	inż. MARCIN MISZTAL	Nr upr.	Data	Podpis
		-	10.2005	
Projektował	inż. STEFAN NOWAK	56/55/90	10.2005	
Sprawdził	mgr inż. GRZEGORZ NOWAK	SWK/0051/PWOS/05	10.2005	