


STACJA DMUCHAW IIst
(OB.12)
SKALA 1:50

RZUT

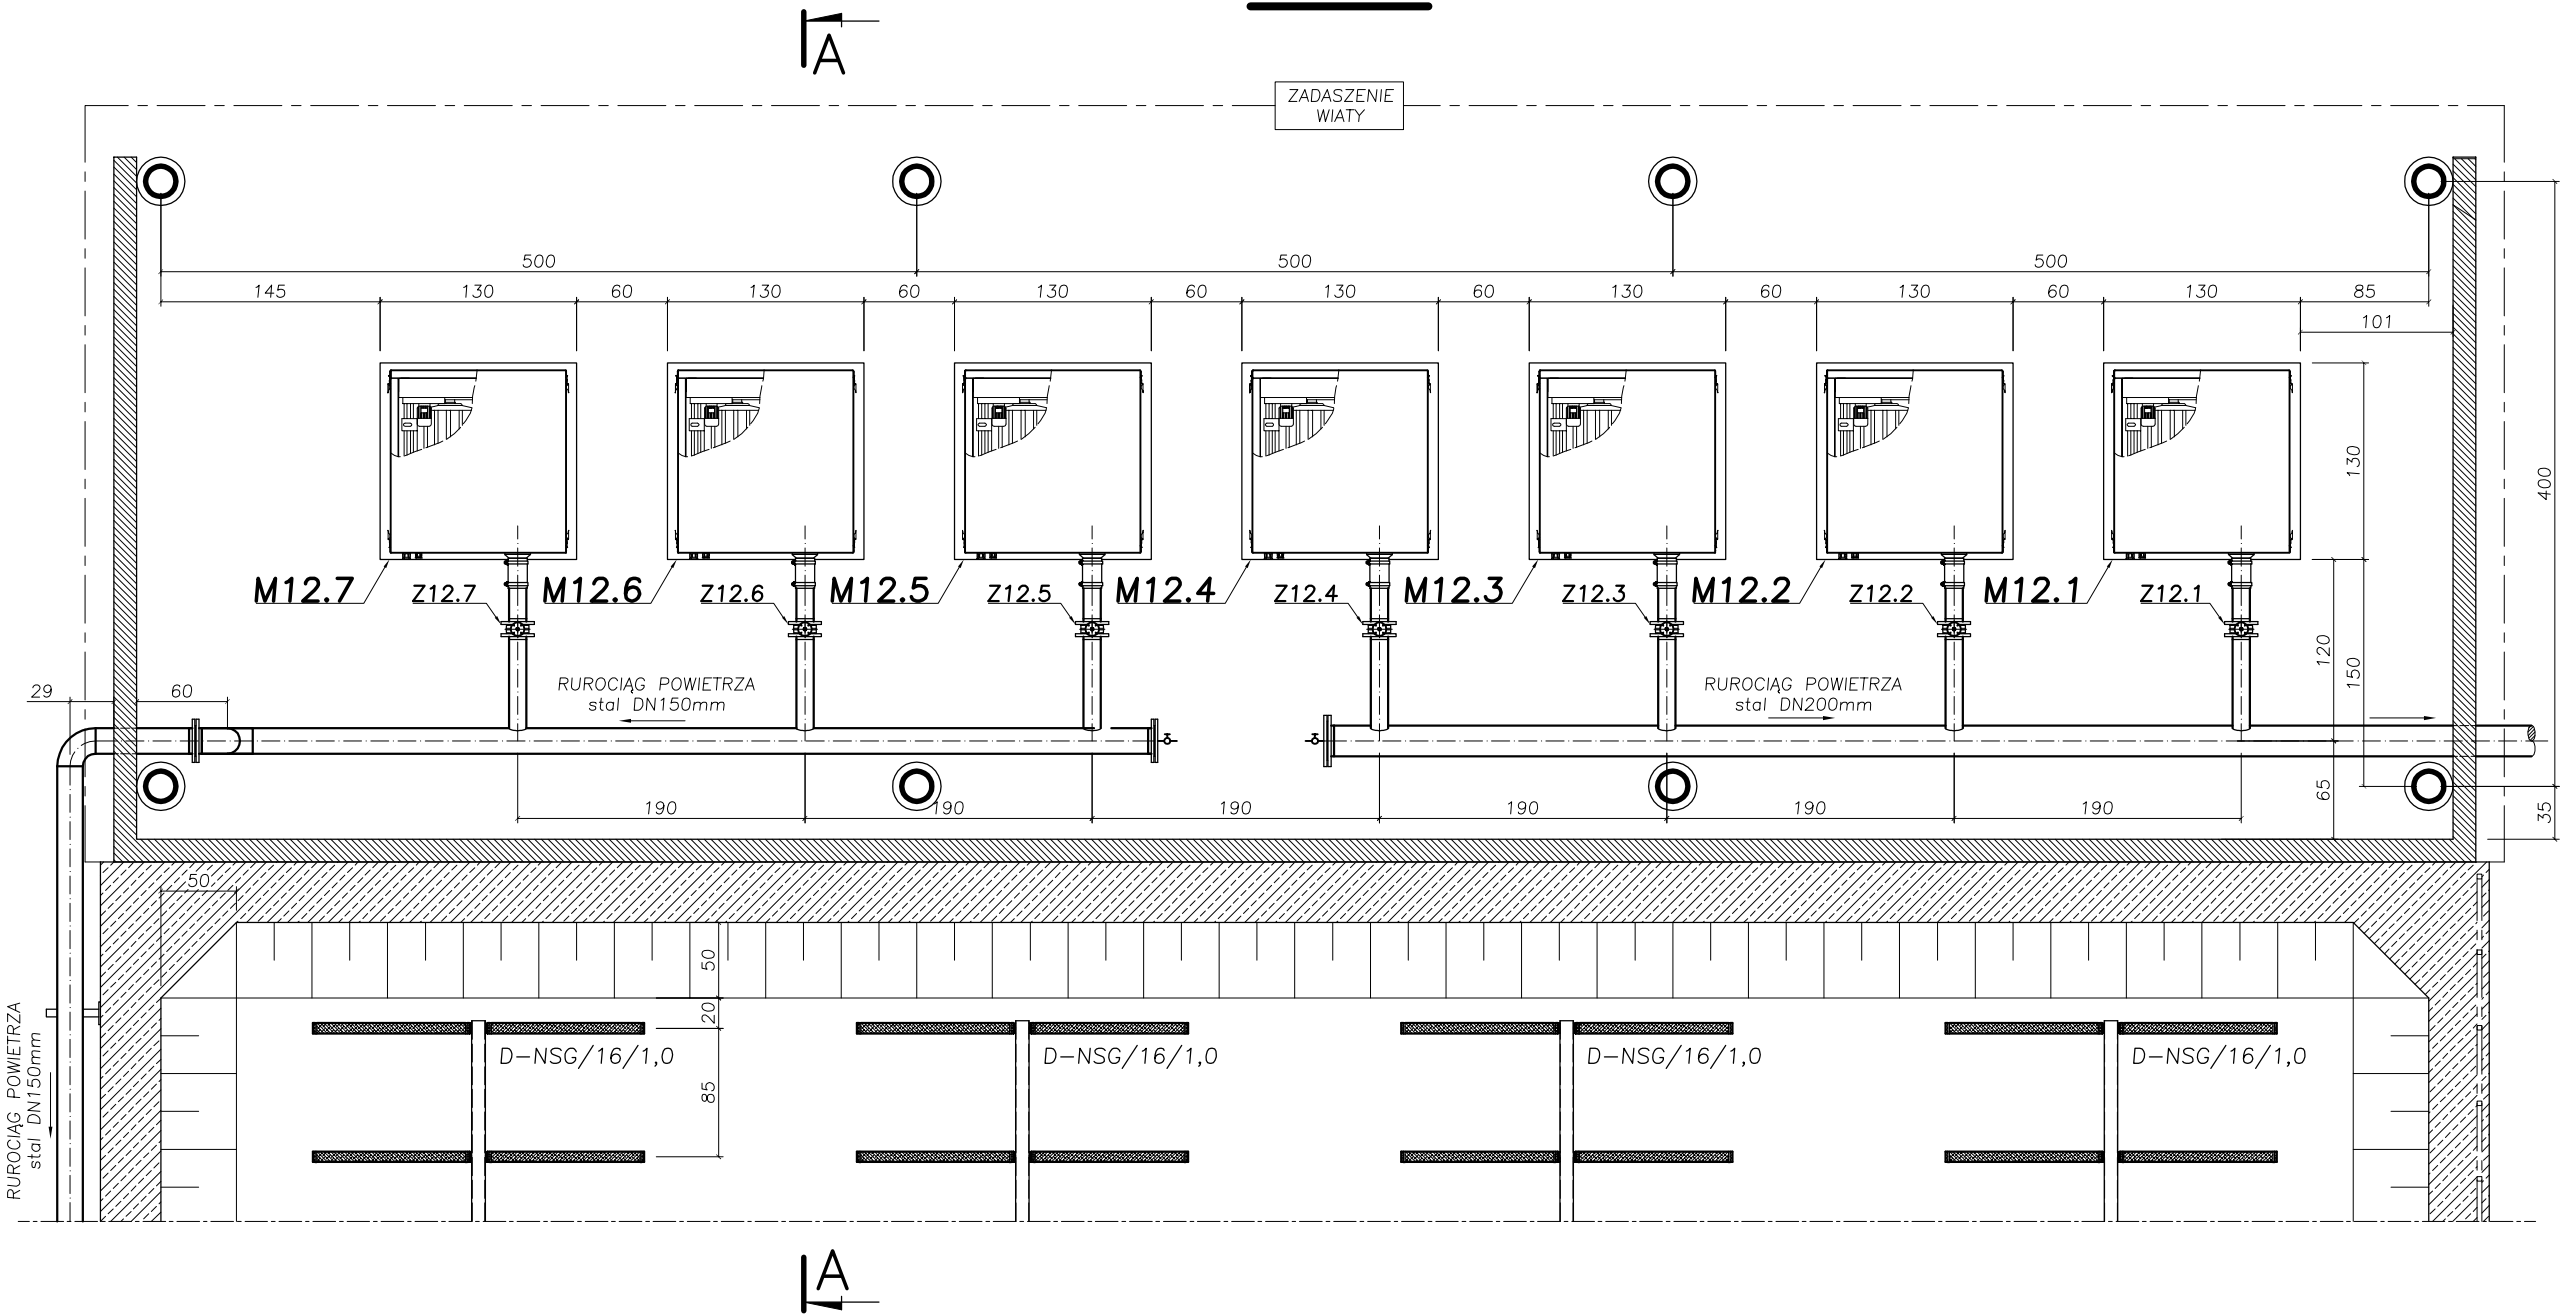

UWAGA:
RZĘDNA POSADZKI 131.45mnpm
WSZELKIE ELEMENTY STALOWE WYKONYWAĆ ZE STALI KWASOODPORNEJ
OZNACZENIA:
M – URZĄDZENIE (napęd elektr.)
Z – ZAWÓR, ZASUWA
D-NSG – SYSTEM NAPOWIETRZANIA

NOSAN KIELCE		Zakład Projektowo – Usługowy Ochrony Środowiska		Nr rys. 43
		Skala: 1:50		
Obiekt	ROZBUDOWA I MODERNIZACJA OCZYSZCZALNI ŚCIEKÓW KOMUNALNYCH W MOGIELNICY			
Projekt	PROJEKT WYKONAWCZY – TECHNOLOGIA			
Tytuł rys.	STACJA DMUCHAW IIst – OB.12 RZUT			
Opracował	inż.MARCIN KOCHEL	Nr upr. —	Data 10.2005	Podpis
Projektował	inż.STEFAN NOWAK	56/55/90	10.2005	
Sprawdził	mgr inż. GRZEGORZ NOWAK	SWK/0051 /PWOS/05	10.2005	