


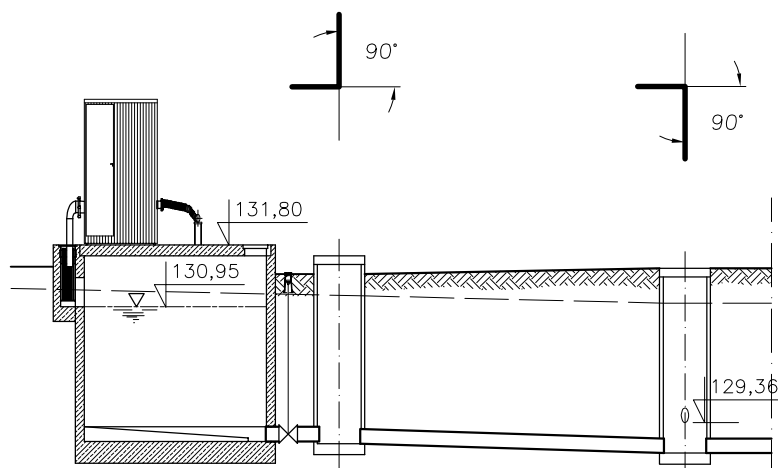

**PROFIL KANAŁU ŚCIEKÓW
DOWOŻONYCH KOMUNALNYCH
OB.16–S16
SKALA 1:100/200**

p.p.=120,00 m.n.p.m.

RZĘDNA TERENU PROJEKTOWANEGO [mnpm]	ST.ZLEWCZE ŚĆ.KOMUNALNYCH OB.16	129,10	131,20	131,40	
RZĘDNA TERENU ISTNIEJĄCEGO [mnpm]		129,07	131,20	131,40	
RZĘDNA DNA/OSI KANAŁU [mnpm]		2,40			
ZAGŁĘBIENIE DNA/OSI KANAŁU [m]		2,43			
SPADEK KANAŁU i [%] ŚREDNICA, MATERIAŁ		PVC200 i=1,5%			
DŁUGOŚĆ [m] ODLEGŁOŚĆ [m]		0,0	1,8	9,5	11,3

	S18	S16
--	-----	-----

NOSAN KIELCE		Zakład Projektowo – Usługowy Ochrony Środowiska		Nr rys. 55 Skala: 1:100/200	
Obiekt		ROZBUDOWA I MODERNIZACJA OCZYSZCZALNI ŚCIEKÓW KOMUNALNYCH W MOGIELNICY			
Projekt		PROJEKT WYKONAWCZY – TECHNOLOGIA			
Tytuł rys.		PROFIL KANAŁU ŚCIEKÓW DOWOŻONYCH KOMUNALNYCH OB16–S16			
Opracował		inż.MARCIN KOCHEL	Nr upr. —	Data 10.2005	Podpis
Projektował		inż. STEFAN NOWAK	56/55/90	10.2005	
Sprawdził		mgr inż. GRZEGORZ NOWAK	SWK/0051 /PWOS/05	10.2005	