

Instalacja dozowania koagulantu
np.: PIX'u z wanną zabezpieczającą, typ: 160AC-6,3A
z dwoma układami dozowania, niezależnie do obu ciągów technologicznych

WPŁYŚNIECZNIK – wg. proj. drog

ŚCIANA REAKTORA BIOLOGICZNEGO II

PRZEWODY DOZUJĄCE 2xPE20mm
niezależnie dla każdego z dwóch
ciągów technologicznych

PŁYTA FUNDAMENTOWA 5,9x2,5m
–wg proj.konstr. (płyta ze spadkiem
w kierunku wpustu)

RURY OSOŃKOWE 2xPVC50mm
na głębokości ok 0,6m pod terenem

100

150


200

250

80

590

Skala 1:50

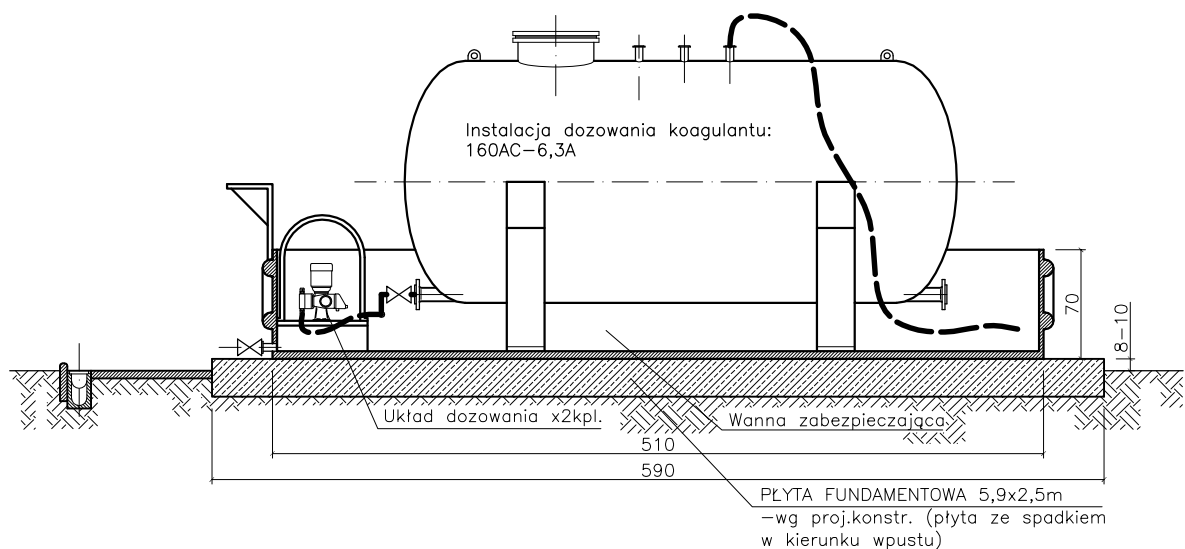

		Zakład Projektowo – Usługowy Ochrony Środowiska		Nr rys. 56 Skala: 1:50
KIELCE				
Objekt	ROZBUDOWA I MODERNIZACJA OCZYSZCZALNI ŚCIEKÓW KOMUNALNYCH W MOGIELNICY			
Projekt	PROJEKT WYKONAWCZY – CZĘŚĆ TECHNOLOGICZNA			
Tytuł rys.	INSTALACJAN DOZOWANIAŃ KOAGULANTU – OB17			
Opracował	inż. MARCIN MISZTAŁ	Nr upr. —	Data 08.2005	Podpis
Projektował	inż. STEFAN NOWAK	56/55/90	08.2005	
Sprawdził	mgr inż. GRZEGORZ NOWAK	SWK/0051/PWOS/05	08.2005	