


REAKTOR BIOLOGICZNY I' OB.4 –PRZEKRÓJ E-E SKALA 1:50

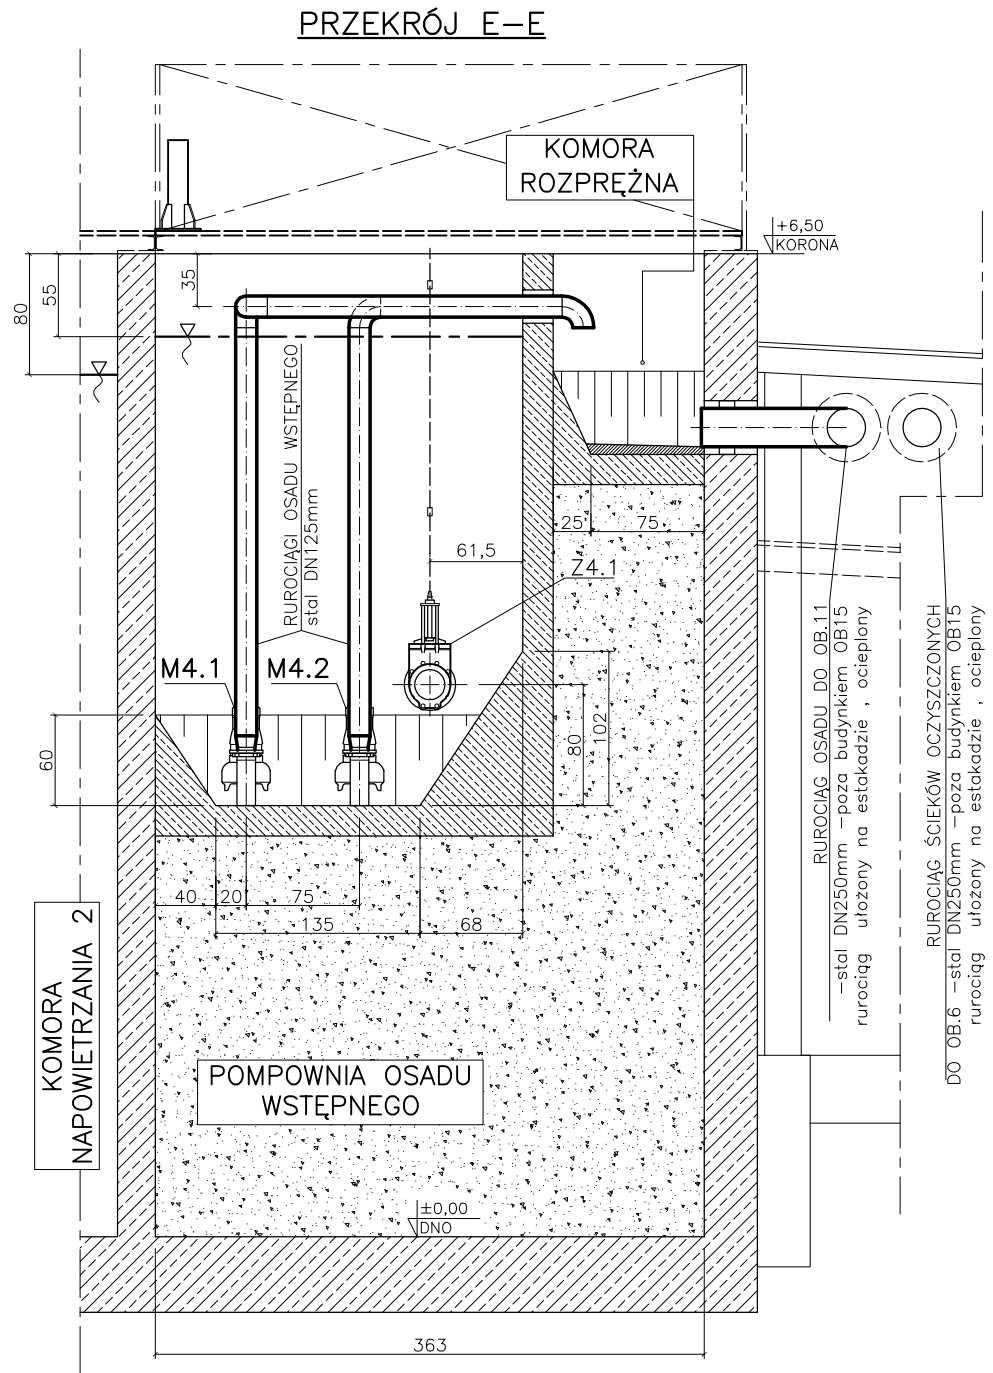

UWAGI:

- DNO REAKTORA ±0,00=130,15mnpm
- WSZYSTKIE ELEMENTY ZE STALI WYKONYWAĆ ZE STALI KWAŚOODPORNEJ
- PS-L — PRZEJŚCIE SZCZELNE ŁAŃCUCHOWE
- PS-T — PRZEJŚCIE SZCZELNE TULEJOWE /np.PipeLife/
- PU — PRZEJŚCIE USZCZELNIANE
- ST — SONDA TIENOWA — ELEMENT SYSTEMU STEROWANIA I AUTOMATYKI

NOSAN KIELCE		Zakład Projektowo – Usługowy Ochrony Środowiska		Nr rys. 20 Skala: 1:50	
Obiekt	ROZBUDOWA I MODERNIZACJA OCZYSZCZALNI ŚCIEKÓW KOMUNALNYCH W MOGIELNICY				
Projekt	PROJEKT WYKONAWCZY – CZĘŚĆ TECHNOLOGICZNA				
Tytuł rys.	REAKTOR BIOLOGICZNY I* – OB.4 PRZEKRÓJ E–E				
Opracował	inż. WOJCIECH RADEK	Nr upr. —	Data 10.2005	Podpis	
Projektował	inż. STEFAN NOWAK	56/55/90	10.2005		
Sprawdził	mgr inż. GRZEGORZ NOWAK	SWK/0051 /PWOS/05	10.2005		