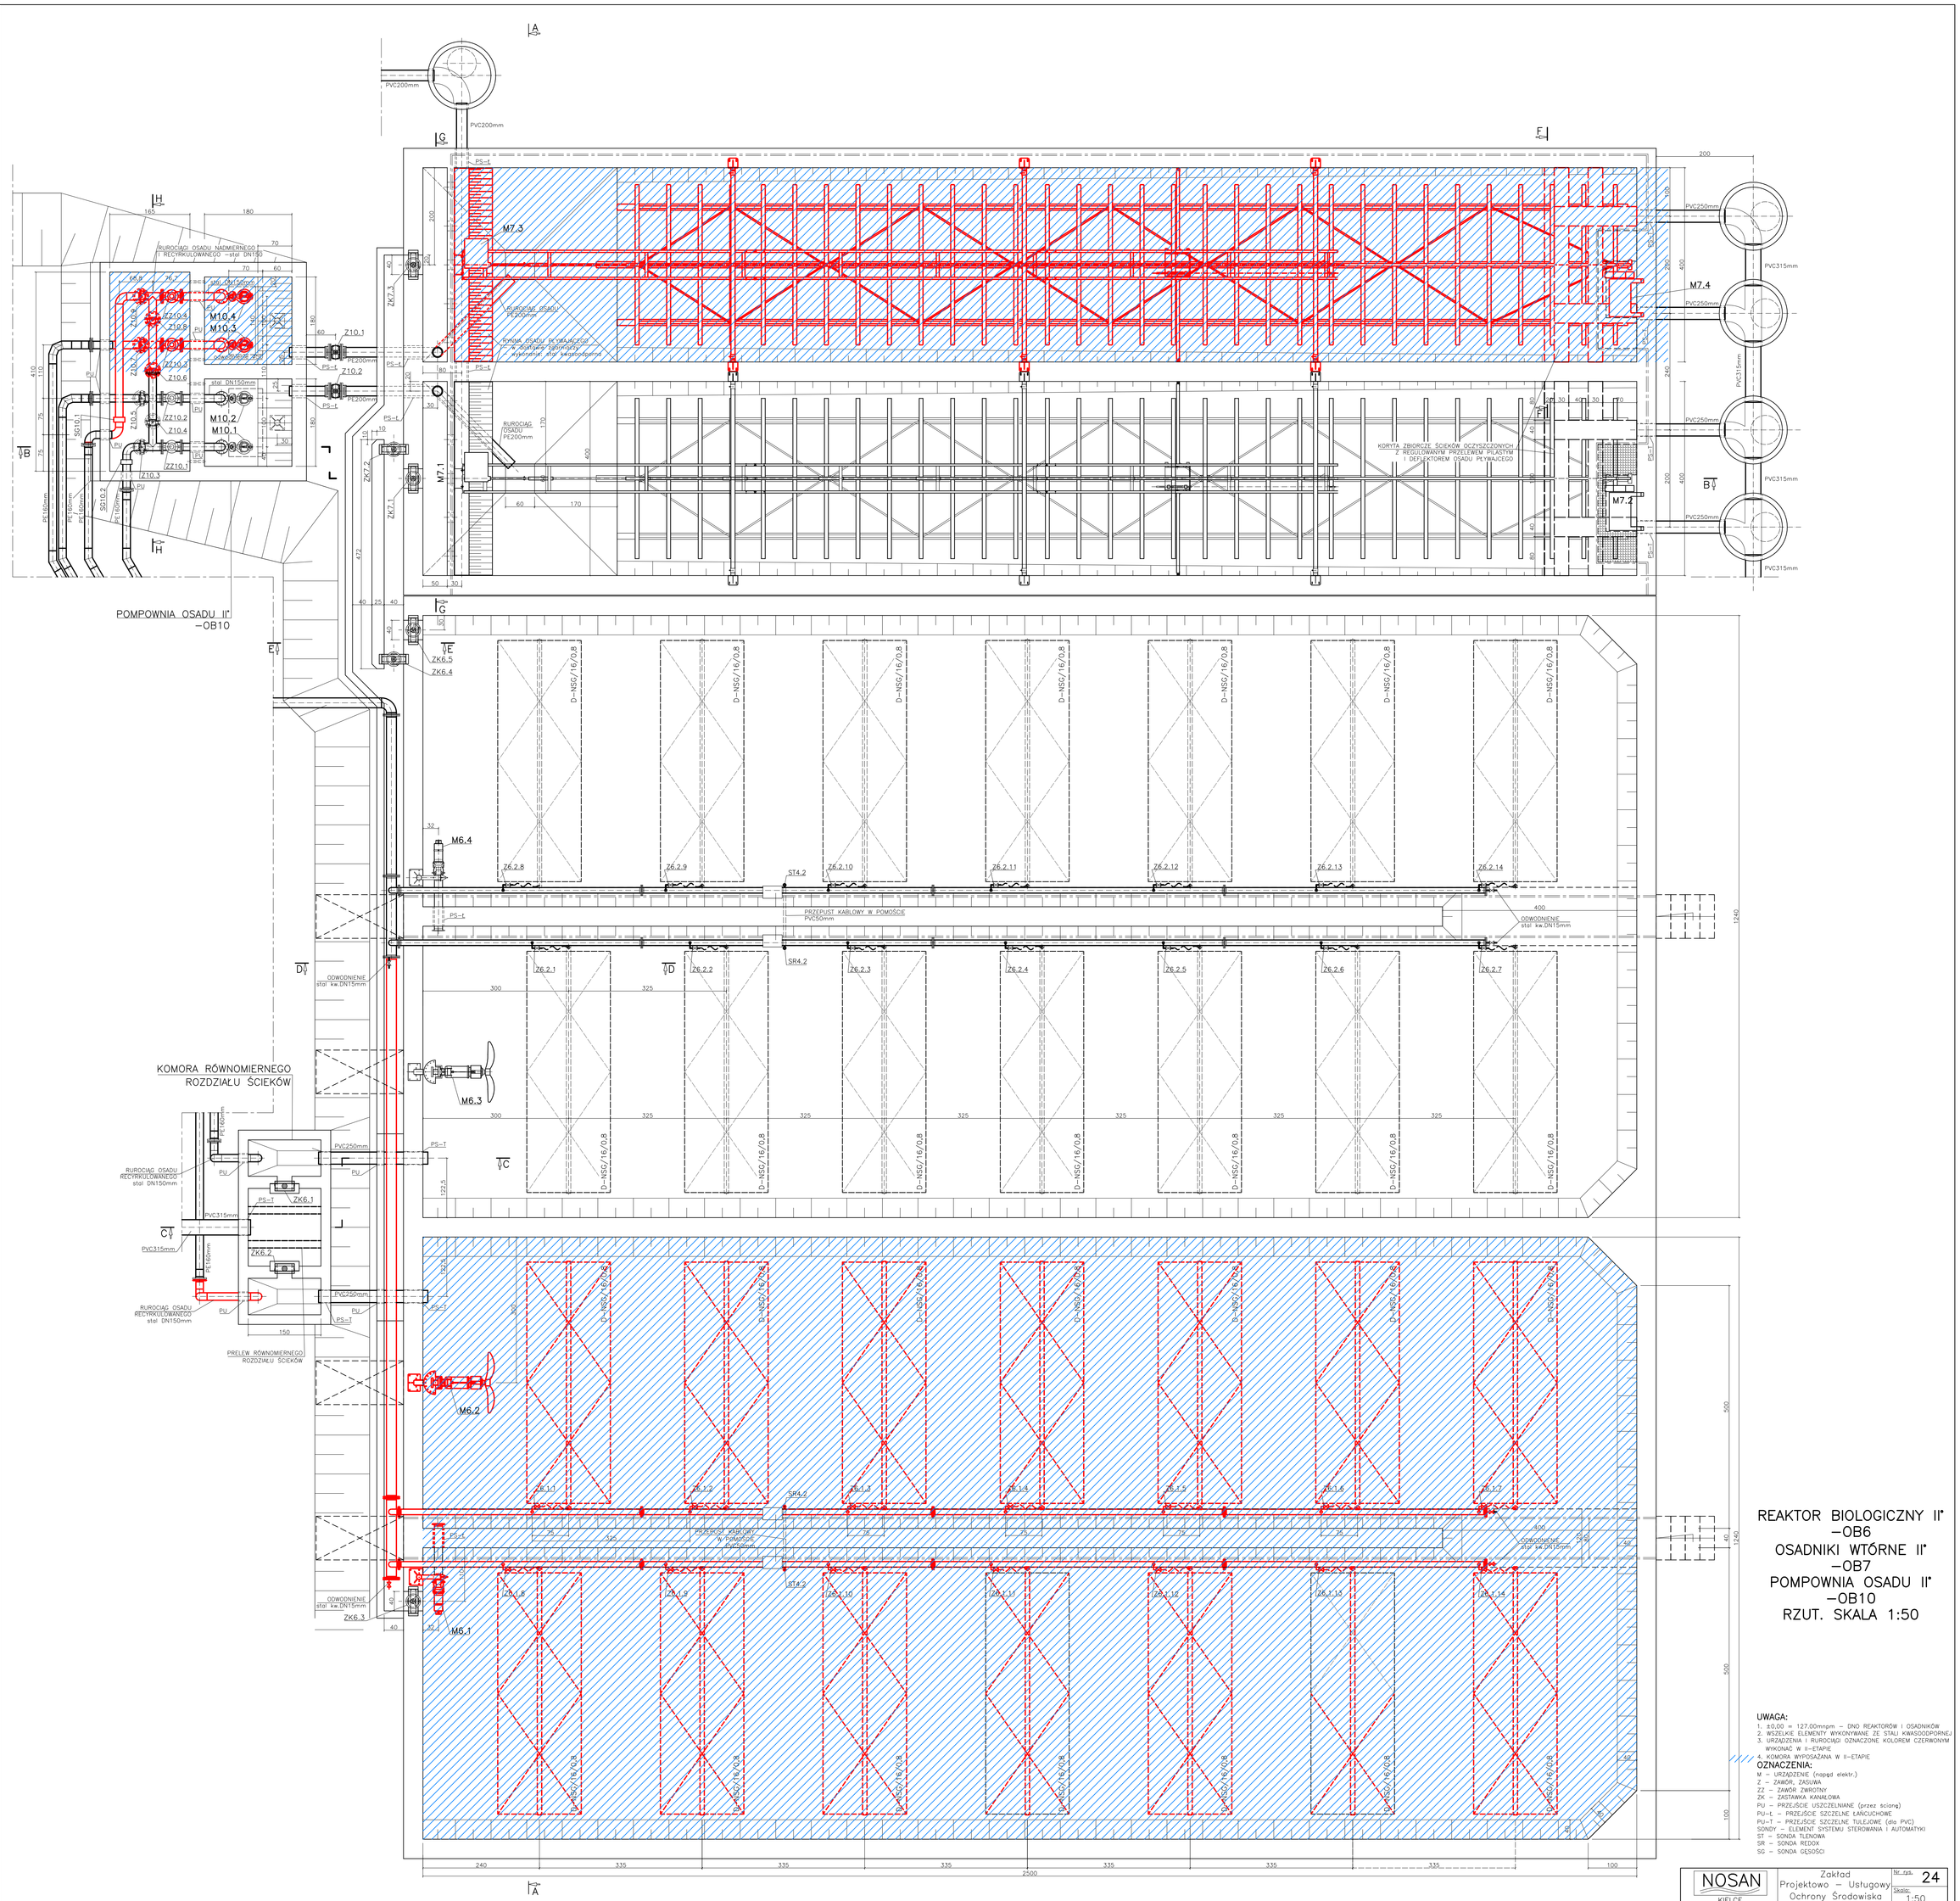

REAKTOR BIOLOGICZNY II° –OB6
OSADNIKI WTÓRNE II° –OB7
POMPOWNIA OSADU II° –OB10
RZUT. SKALA 1:50

UWAGA:

1. ±0,00 = 127,00mnpm – DNO REAKTORÓW I OSADNIKÓW
2. WSZELKIE ELEMENTY WYKONYWANE ZE STALI KWASOODPORNEJ
3. URZĄDZENIA I RUROCIĄGI OZNACZONE KOLOREM CZERWONYM WYKONAĆ W II–ETAPIE
4. KOMORA WYPOSAŻANA W II–ETAPIE

OZNACZENIA:

M – URZĄDZENIE (napęd elektr.)
Z – ZAWÓR, ZASUWA
ZZ – ZAWÓR ZWROTNY
ZK – ZASTAWKA KANAŁOWA
PU – PRZEJŚCIE USZCZELNIANE (przez ścianę)
PU–Ł – PRZEJŚCIE SZCZELNE ŁAŃCUCHOWE
PU–T – PRZEJŚCIE SZCZELNE TULEJOWE (dla PVC)
SONDY – ELEMENT SYSTEMU STEROWANIA I AUTOMATYKI
ST – SONDA TLENOWA
SR – SONDA REDOX
SG – SONDA GĘSOŚCI

NOSAN KIELCE	Zakład Projektowo – Usługowy Ochrony Środowiska		Nr rys. 24	Skala: 1:50
Obiekt	ROZBUDOWA I MODERNIZACJA OCZYSZCZALNI ŚCIEKÓW KOMUNALNYCH W MOGIELNICY			
Projekt	PROJEKT WYKONAWCZY – CZĘŚĆ TECHNOLOGICZNA			
Tytuł rys.	REAKTOR BIOLOGICZNY II°, OSADNIKI WTÓRNE II° – OB.6,7 POMPOWNIA OSADU II° – OB10. RZUT			
Opracował	inż. WOJCIECH RADEK	Nr upr. –	Data 11.2005	Podpis
Projektował	inż. STEFAN NOWAK	56/55/90	11.2005	
Sprawdził	mgr inż. GRZEGORZ NOWAK	SWK/0051 /PWOS/05	11.2005	