


ZBIORNIK
STABILIZACJI OSADU
(OB.11)
SKALA 1:50

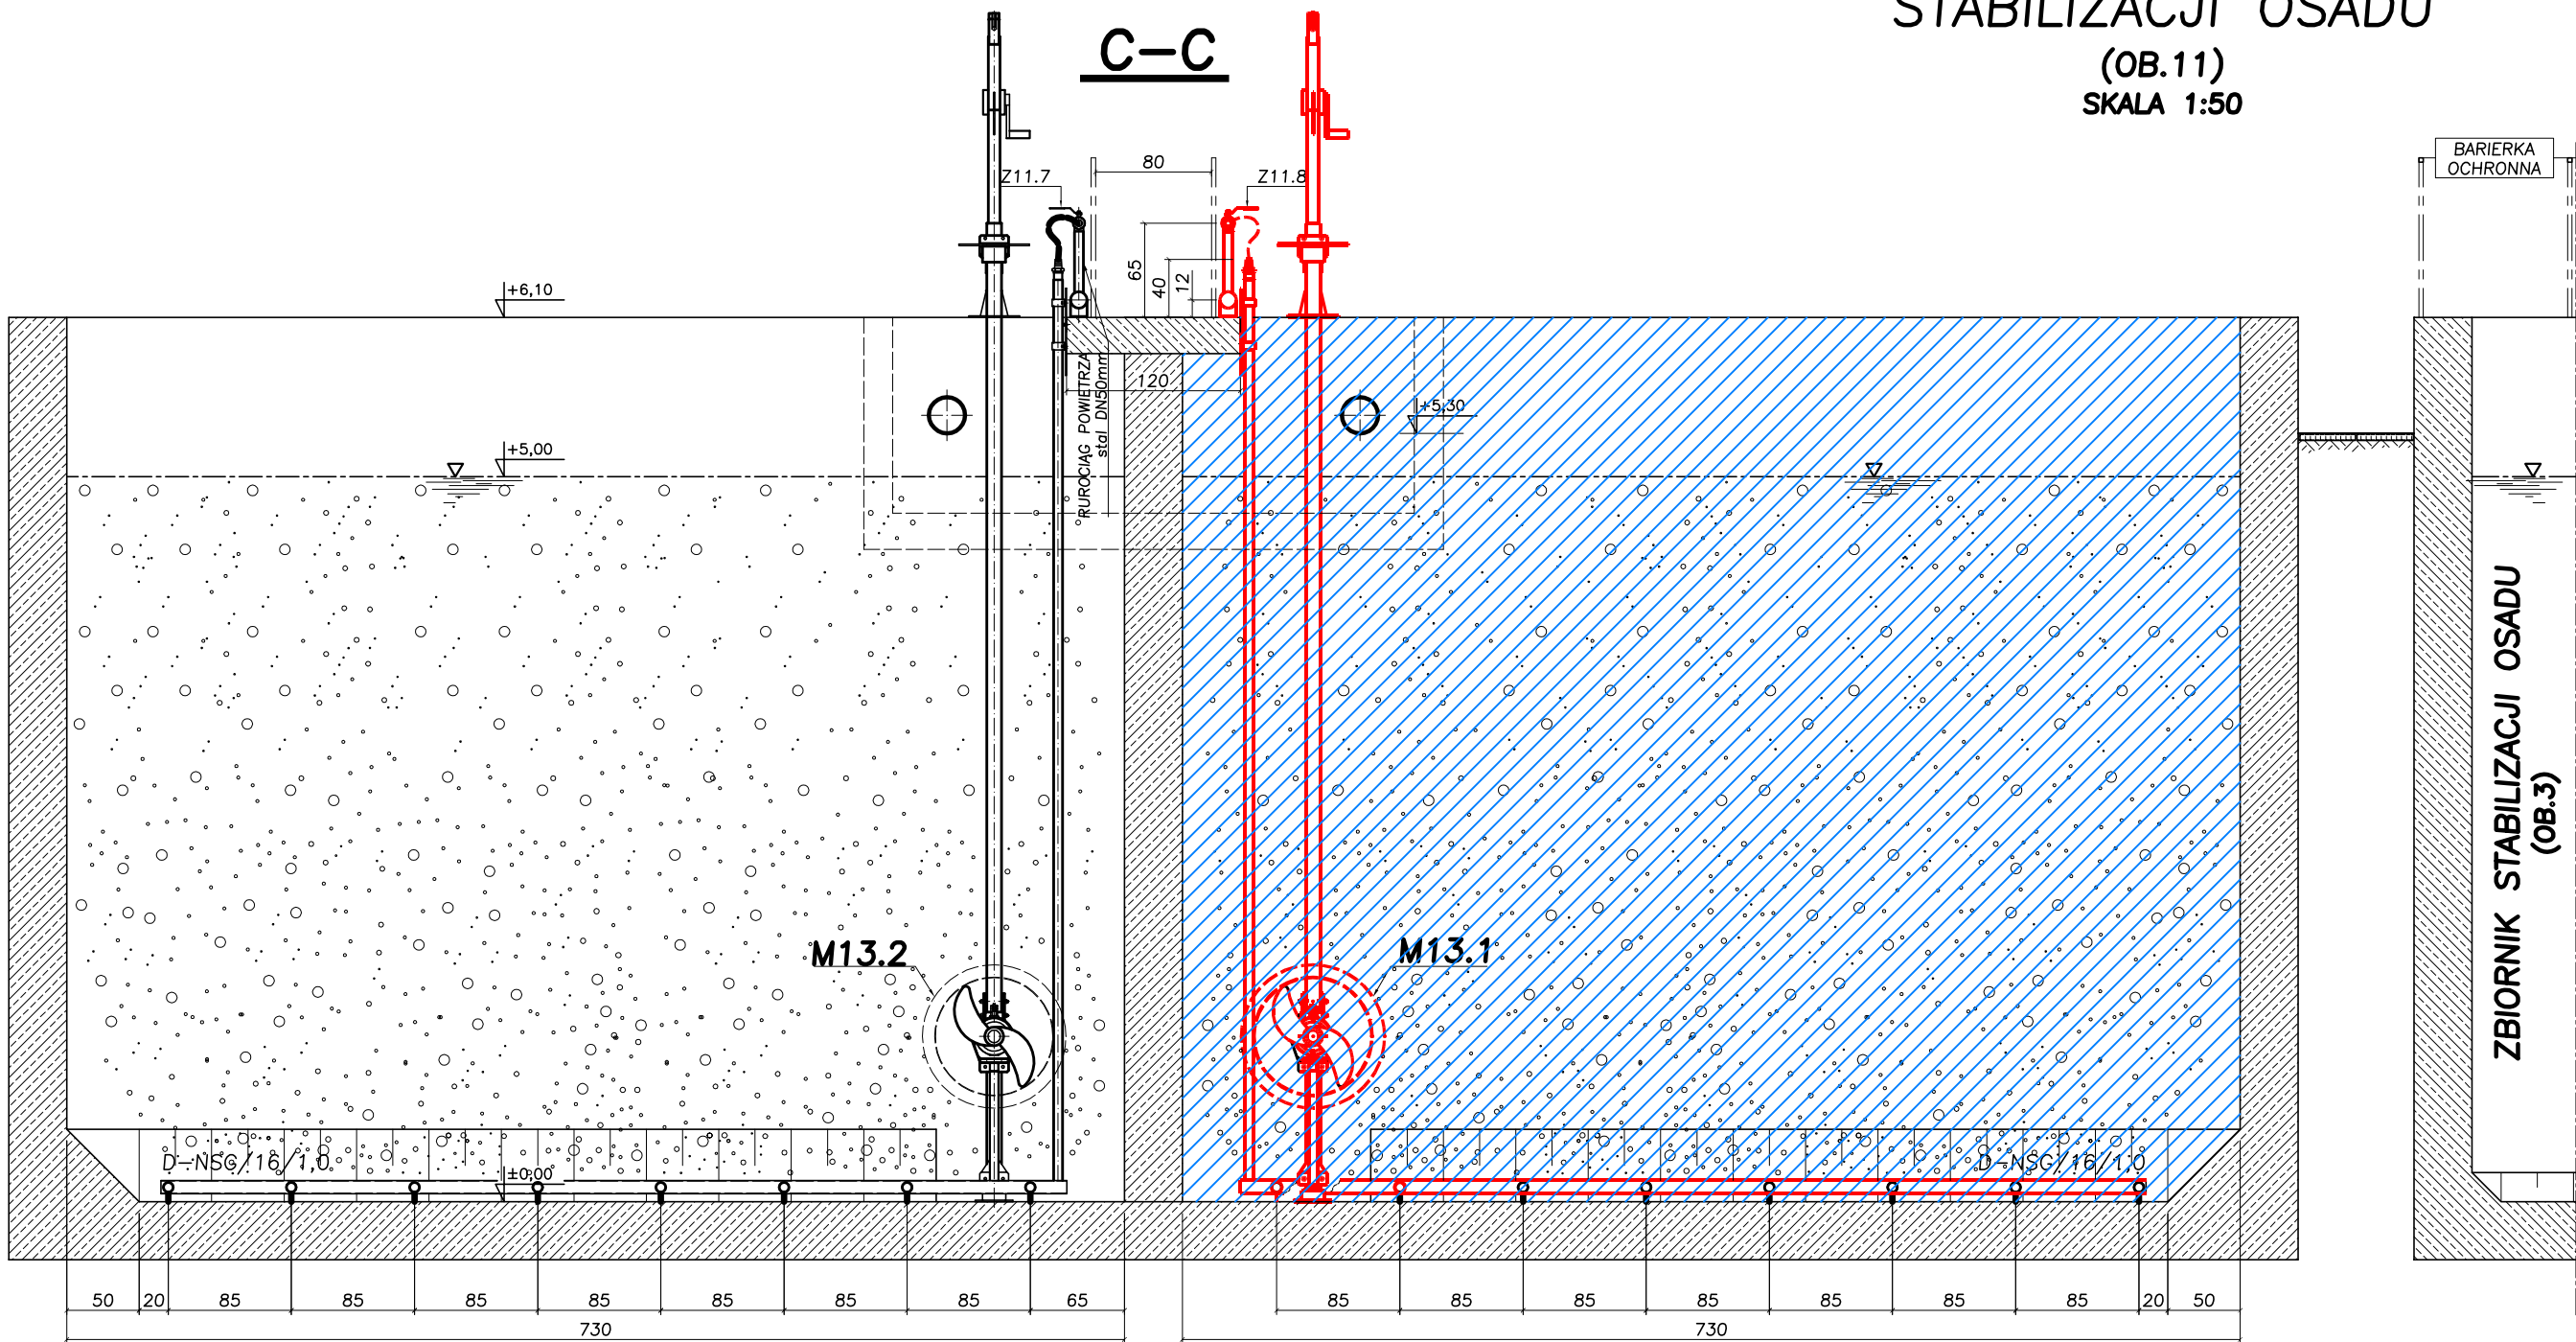

UWAGA:

1. DNO ZBIORNIKA $\pm 0,00 = 126.50\text{mnpm}$
2. WSZELKIE ELEMENTY STALOWE WYKONYWAĆ ZE STALI KWAŚOODPORNEJ
3. URZĄDZENIA I RUROCIĄGI OZNACZONE KOŁOREM CZERWONYM WYKONAĆ W II-ETAPIE
4. KOMORA WYPOSAŻANA W II-ETAPIE

OZNACZENIA:

M – URZĄDZENIE (napęd elektr.)
Z – ZAWÓR, ZASUWA
D-NSG – SYSTEM NAPIWIERZANIA

NOSAN		Zakład Projektowo – Usługowy Ochrony Środowiska		Nr rys.	40
KIELCE				Skala:	1:50
kt.	ROZBUDOWA I MODERNIZACJA OCZYSZCZALNI ŚCIEKÓW KOMUNALNYCH W MOGIELNICY				
ekt	PROJEKT WYKONAWCZY – TECHNOLOGIA				
t rys.	ZBIORNIK STABILIZACJI OSADU – OB.13 PRZEKRÓJ A–A				
acował	inż.MARCIN KOCHEL	Nr upr. —	Data 11.2005	Podpis	
ektował	inż.STEFAN NOWAK	56/55/90	11.2005		
wdził	mgr inż. GRZEGORZ NOWAK	SWK/0051 /PWOS/05	11.2005		