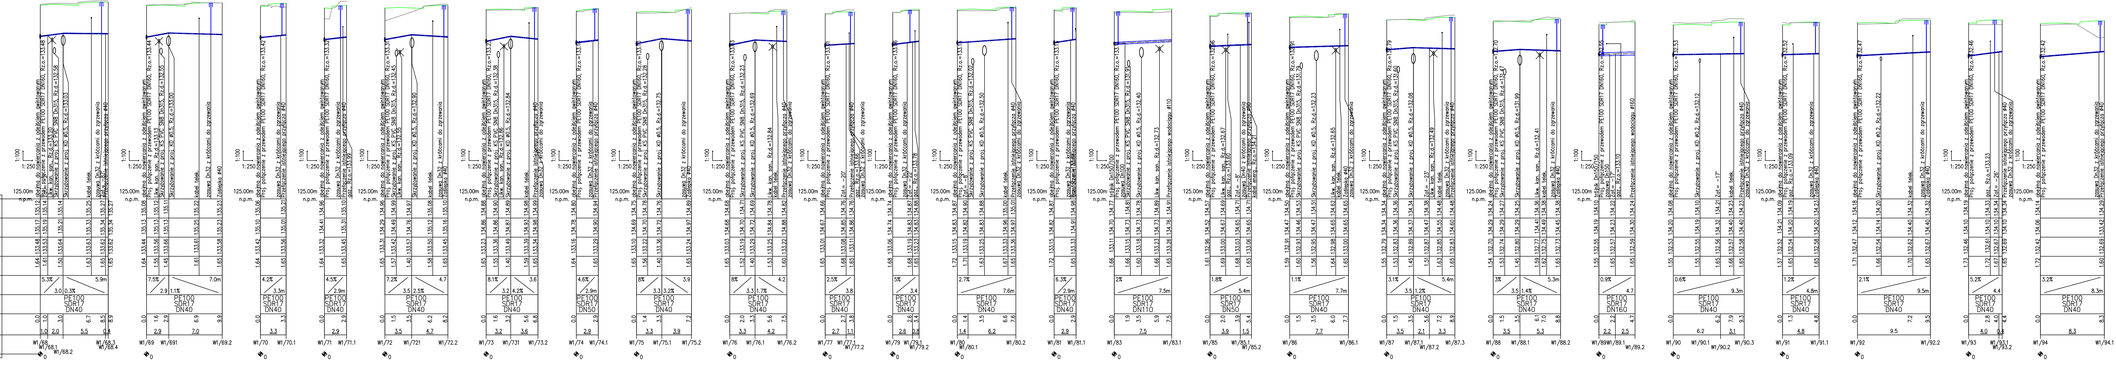

SCHEMAT UKŁADANIA PRZEWODÓW WODOCIĄGOWYCH

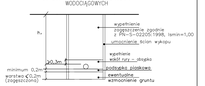

UWAGA:

- po odkopaniu istniejącego uzbrojenia w razie potrzeby skoryguować profil kanalizacji i dostosować projektowane rzędne do rzeczywistych
- rozpatrywać razem z planem sytuacyjnym
- na profilach przyjęto normatywne zagłębienie: w - 1,65m, g - 1,0m, e - 0,6m, t - 1,0m

BIURO INŻYNIERSKIE
ul. Truskawkowa 5, Szczecina, 05-600 Grójec tel. 512 425 611,
email: biuroinzynierskiego.pl
www.2dhv.pl

PRZEBUDOWA SIECI WODOCIĄGOWEJ I KANALIZACJI SANITARNEJ W UL. DŻIARNOWSKIEJ W MOGIELNICY

GMINA I MIASTO MOGIELNICA
ul. Rynek 1, 05-640 Mogielnica

Branża: Sanitarna	Projekt wykonawczy		
mgr inż. Grzegorz Gliński	MAZ/0039/POOD/12	uprawnienia budowlane w specjalności instalacyjnej w zakresie sieci, instalacji i urządzeń cieplnych, wentylacyjnych, gazowych, wodociągowych i kanalizacyjnych	
mgr inż. Piotr Modrakowski	MAZ/0062/POOD/09		

Tytuł rysunku: Profil podłużny sieci wodociągowej

12.2020	1:100/250	4	03