

MAPA DO CELÓW PROJEKTOWYCH

skala 1:500
działka nr 558/9
jednostka ewidencyjna: 140607_4 – Mogielnica-miasto
obręb: 0001 – MOGIELNICA

Mapa opracowana w technologii numerycznej na podstawie mapy zasadniczej oraz wyników zgłoszenia pracy geodezyjnej zarejestrowanej w ODGiK w Grójcu pod numerem GK.6640.976.2024
Układ współrzędnych : „PL-2000”
układ wysokościowy: PL-EVRF2007-NH

Mapa aktualna w granicach opracowania zaznaczonego kolorem
wg stanu na dzień 20-03-2024 r.
sekcja mapy: mapa numeryczna

Nie wyklucza się istnienia w terenie również urządzeń podziemnych, dla których brak było informacji branżowych i nie zostały odnalezione w terenie w czasie inwentaryzacji geodezyjnej.

Mapa do celów projektowych została wykonana bez przeprowadzenia badania dotyczącego obciążeń służebnościami gruntowymi

Przedstawione granice działek ewidencyjnych mogą pochodzić z wektoryzacji mapy ewidencyjnej a połączenie punktów granicznych może nie spełniać wymogów dokładnościowych zgodnie z § 31 ust. 1 pkt. 1 i 2 Rozporządzenia Ministra Rozwoju z dnia 18 sierpnia 2020 r. (Dz.U. 2020 poz. 1429)

Jestem świadomy odpowiedzialności karnej za złożenie fałszywych oświadczeń. Oświadczam, że opierałem techniczny zawierający rezultaty prac geodezyjnych w wyniku których powstał niniejszy dokument (wzrost) pozytywny wynik weryfikacji	
Identyfikator zgłoszenia prac geodezyjnych	GK.6640.976.2024
Organ służby geodezyjnej, który otrzymał zgłoszenie	Starosta Grójce
Wykonawca prac geodezyjnych	Usługi Geodezyjne Wojciech Dudziński
Nr oraz data sporządzenia dokumentu zawierającego wynik powyższej weryfikacji	GK.6640.976.2024_I 02.04.2024
Imię i nazwisko oraz nr uprawnień zawodowych kierownika prac	Wojciech Dudziński Nr uprawnień 15414

GEODETA UPRAWNIONY
Wojciech Dudziński
upr. MGPIB Nr 15414
05-600 Grójec, ul. Piłsudskiego 15 lok. 1
tel. 670 44 05, 604 582 430

USŁUGI GEODEZYJNE
Wojciech Dudziński
05-600 Grójec, ul. J. Piłsudskiego 15 lok. 1
NIP 797-11401-44, Regon 670890800
tel. 604-582-430, email: wdudziński@op.pl


GEODETA UPRAWNIONY
Wojciech Dudziński
upr. MGPIB Nr 15414
05-600 Grójec, ul. Piłsudskiego 15 lok. 1
tel. 670-44-05, 604-582-430

LEGENDA:

- A-B-C-D-E-F-G - granice działki
- teren opracowania
- Karuzela tarczowa z siedziskiem
 - Bujak panda i słonk
 - Huśtawka podwójna
 - Zestaw (zjeżdżalnia, przejście rurowe „Tunel”, kratownica, trap pochyły)
 - Zestaw domkowy (2x zjeżdżalnię, 2 przejścia, kratownica, trap wspinaczka na pochylni)
 - Huśtawka ważka podwójna
 - Trampolina na gruncie
 - Ławka
 - Kosz
 - Tablica informacyjna
 - Wejście na plac zabaw

- projektowana nawierzchnia trawiasta
- projektowana nawierzchnia dojścia
- projektowana nawierzchnia piaszkowa

furka

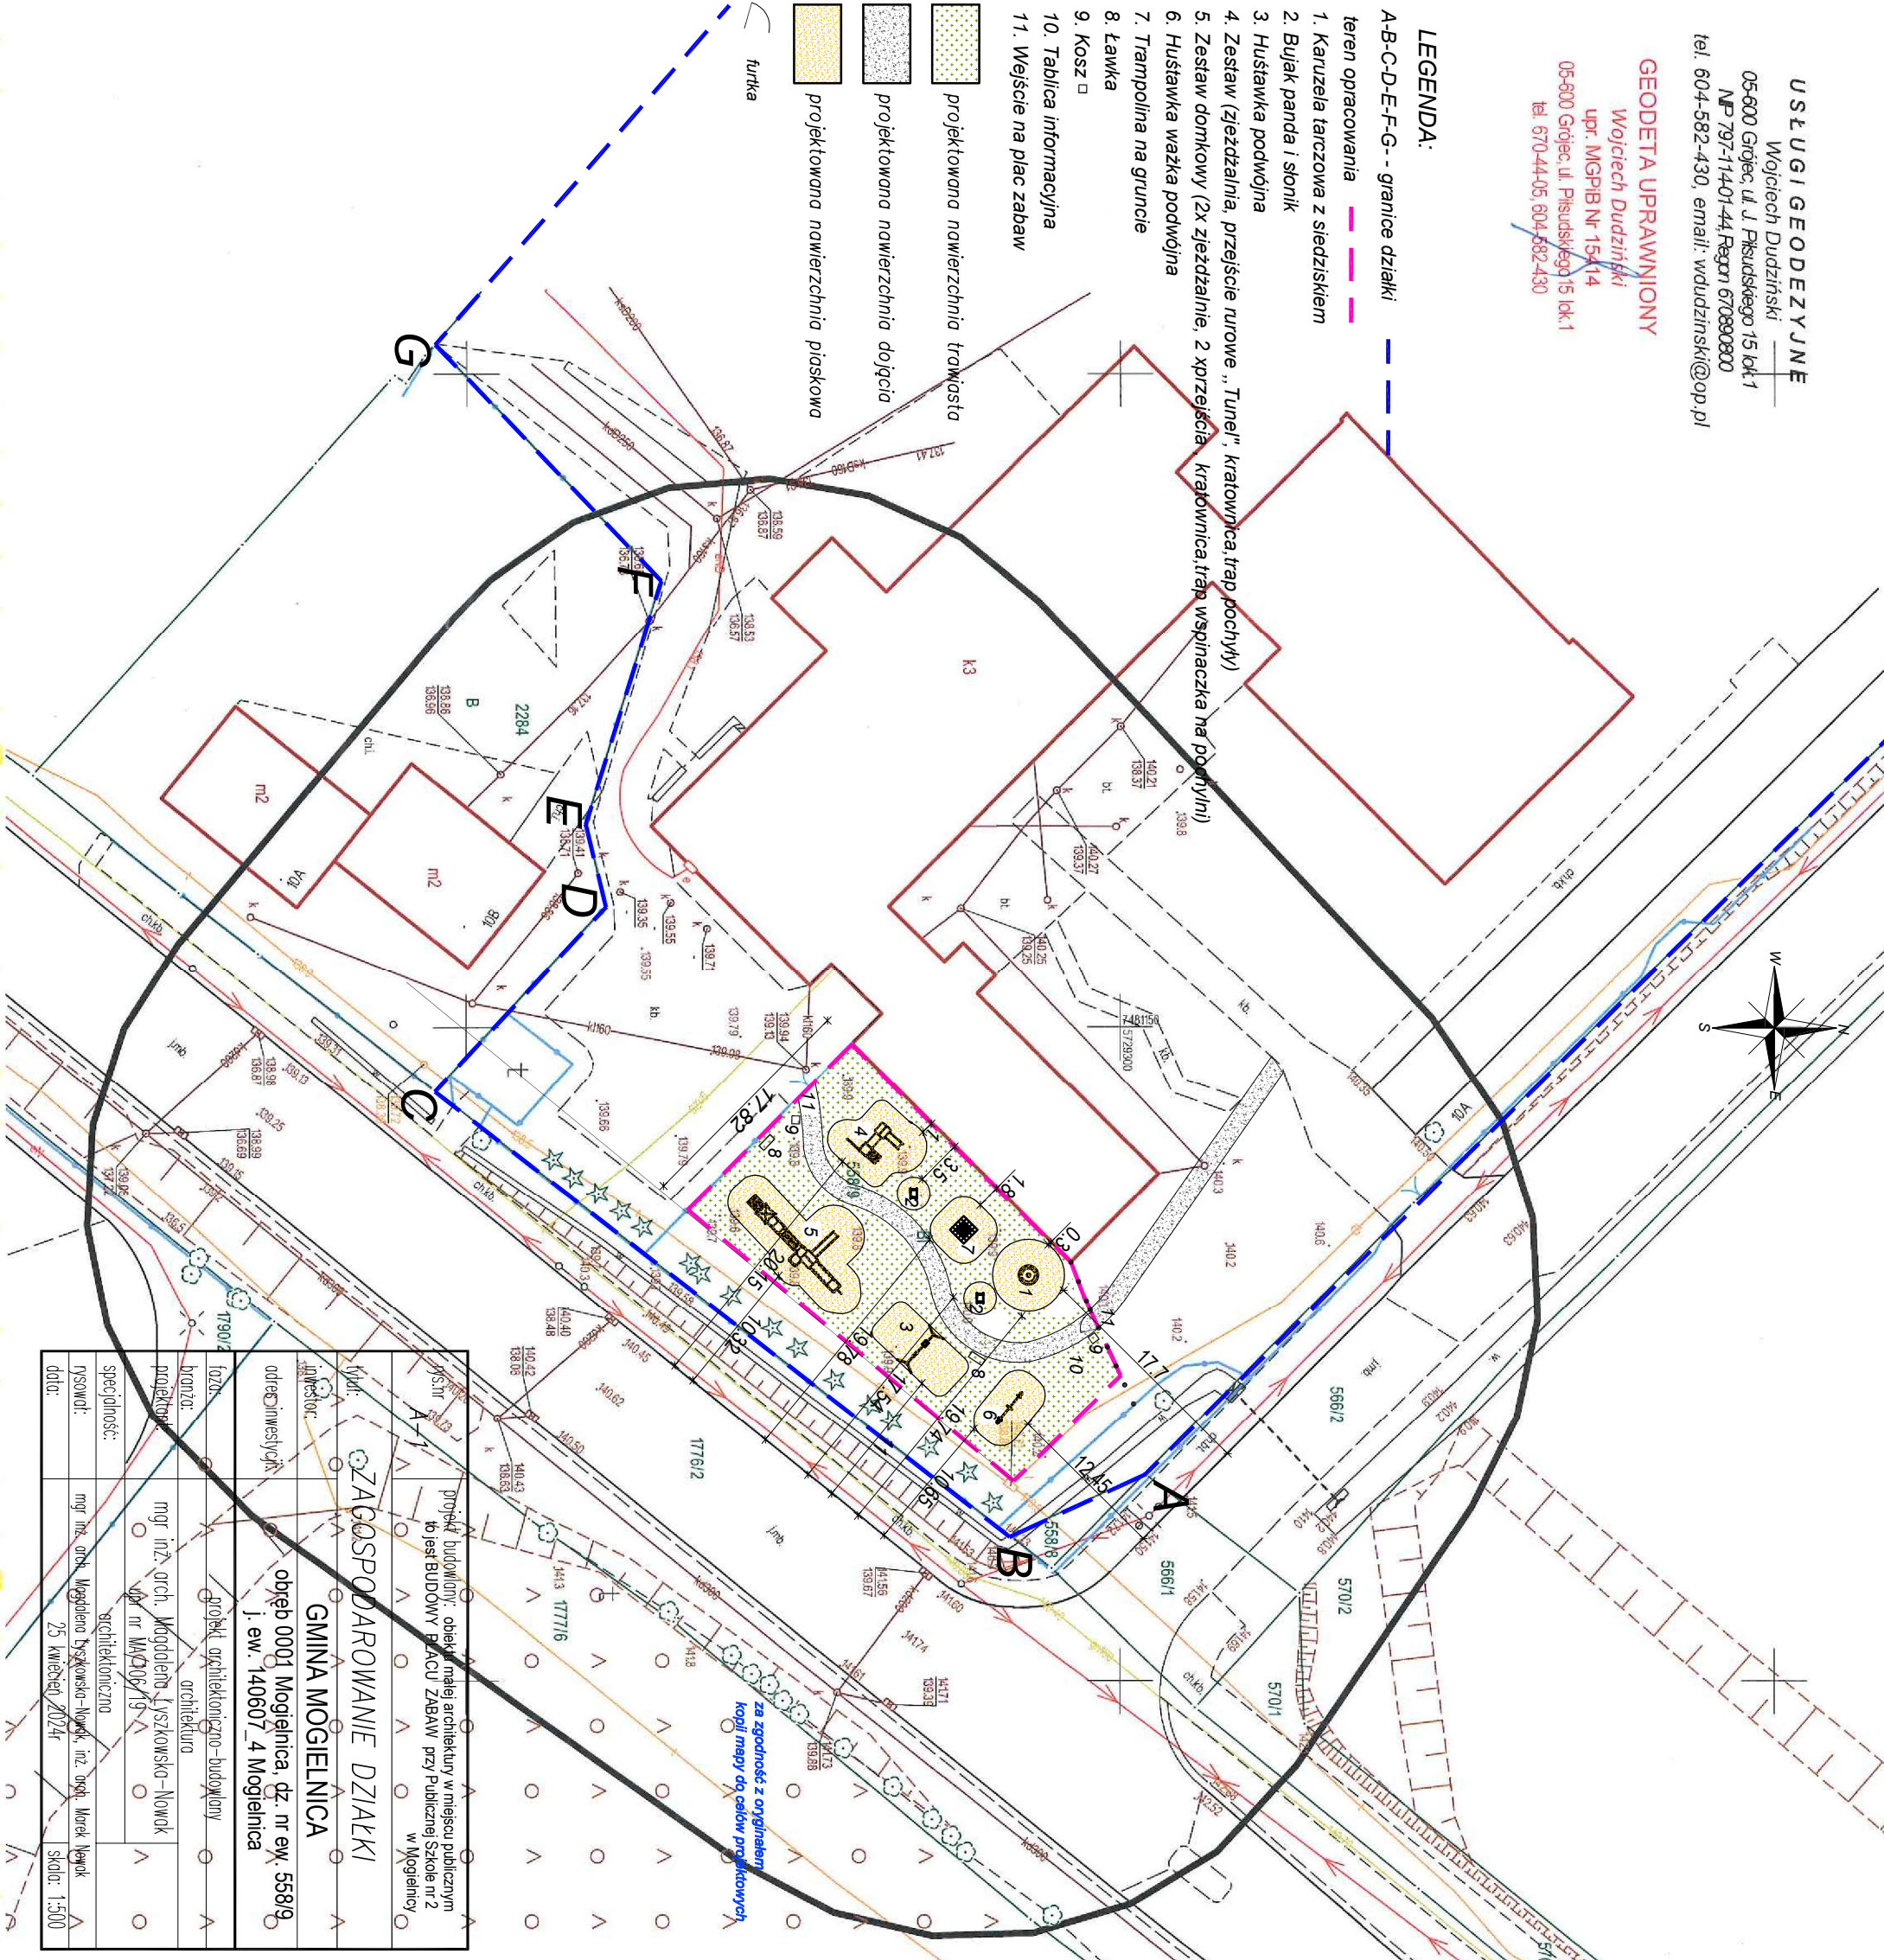

ZAGOSPODAROWANIE DZIAŁKI GMINA MOGIELNICA	
autor:	projekt budowlany: obiektu małej architektury w miejscu publicznym to jest BUDOWY PLACU ZABAW przy Publicznej Szkole nr 2 w Mogielnicy
inwestor:	obręb 0001 Mogielnica, dz. nr ew. 558/9
adrecinwestycji:	j. ew. 140607_4 Mogielnica
branża:	projekt architektoniczno-budowlany
projektant:	mgr inż. arch. Magdalena Łyszowska-Nowak
specjalność:	architektoniczno
nsowici:	mgr inż. arch. Magdalena Łyszowska-Nowak, nr. ogół. Marek Nowak
data:	25 kwietnia 2024r. Skala: 1:500