

MAPA DO CELÓW PROJEKTOWYCH

części miasta Mogielnica
wzdłuż ul. Przejazd i Szkolnej
gm. Mogielnica, pow. grójecki
woj. mazowieckie
skala 1:1000

Mapa aktualna w granicach
opracowania zaznaczonego
kolorem

Wszelkie trwałe obiekty budowlane
podlegają wytyczeniu przez
jednostkę wykonawstwa geodezyjnego
lub geodetę uprawnionego.

Nie wyklucza się istnienia w terenie
również urządzeń podziemnych,
dla których brak było informacji branżowych
i nie zostały odnalezione w terenie w czasie
inventaryzacji geodezyjnej.


Przedstawiona sytuacja na mapie
jest zgodna ze stanem faktycznym
na gruncie na dzień 28-02-2011r.
Kopia mapy jest zgodna z oryginałem 283.133.243

USŁUGI GEODEZYJNE

Wojciech Dudziński
05-600 Grójec, ul. J. Piłsudskiego 15 lok.1
NIP 797-114-01-44, Regon 670890800

GEODETA UPRAWNIOWY

Wojciech Dudziński
upr. MGPIB Nr 15414
05-600 Grójec, ul. Szymanowskiego 8
tel. 670-44-05, 0604-582-450

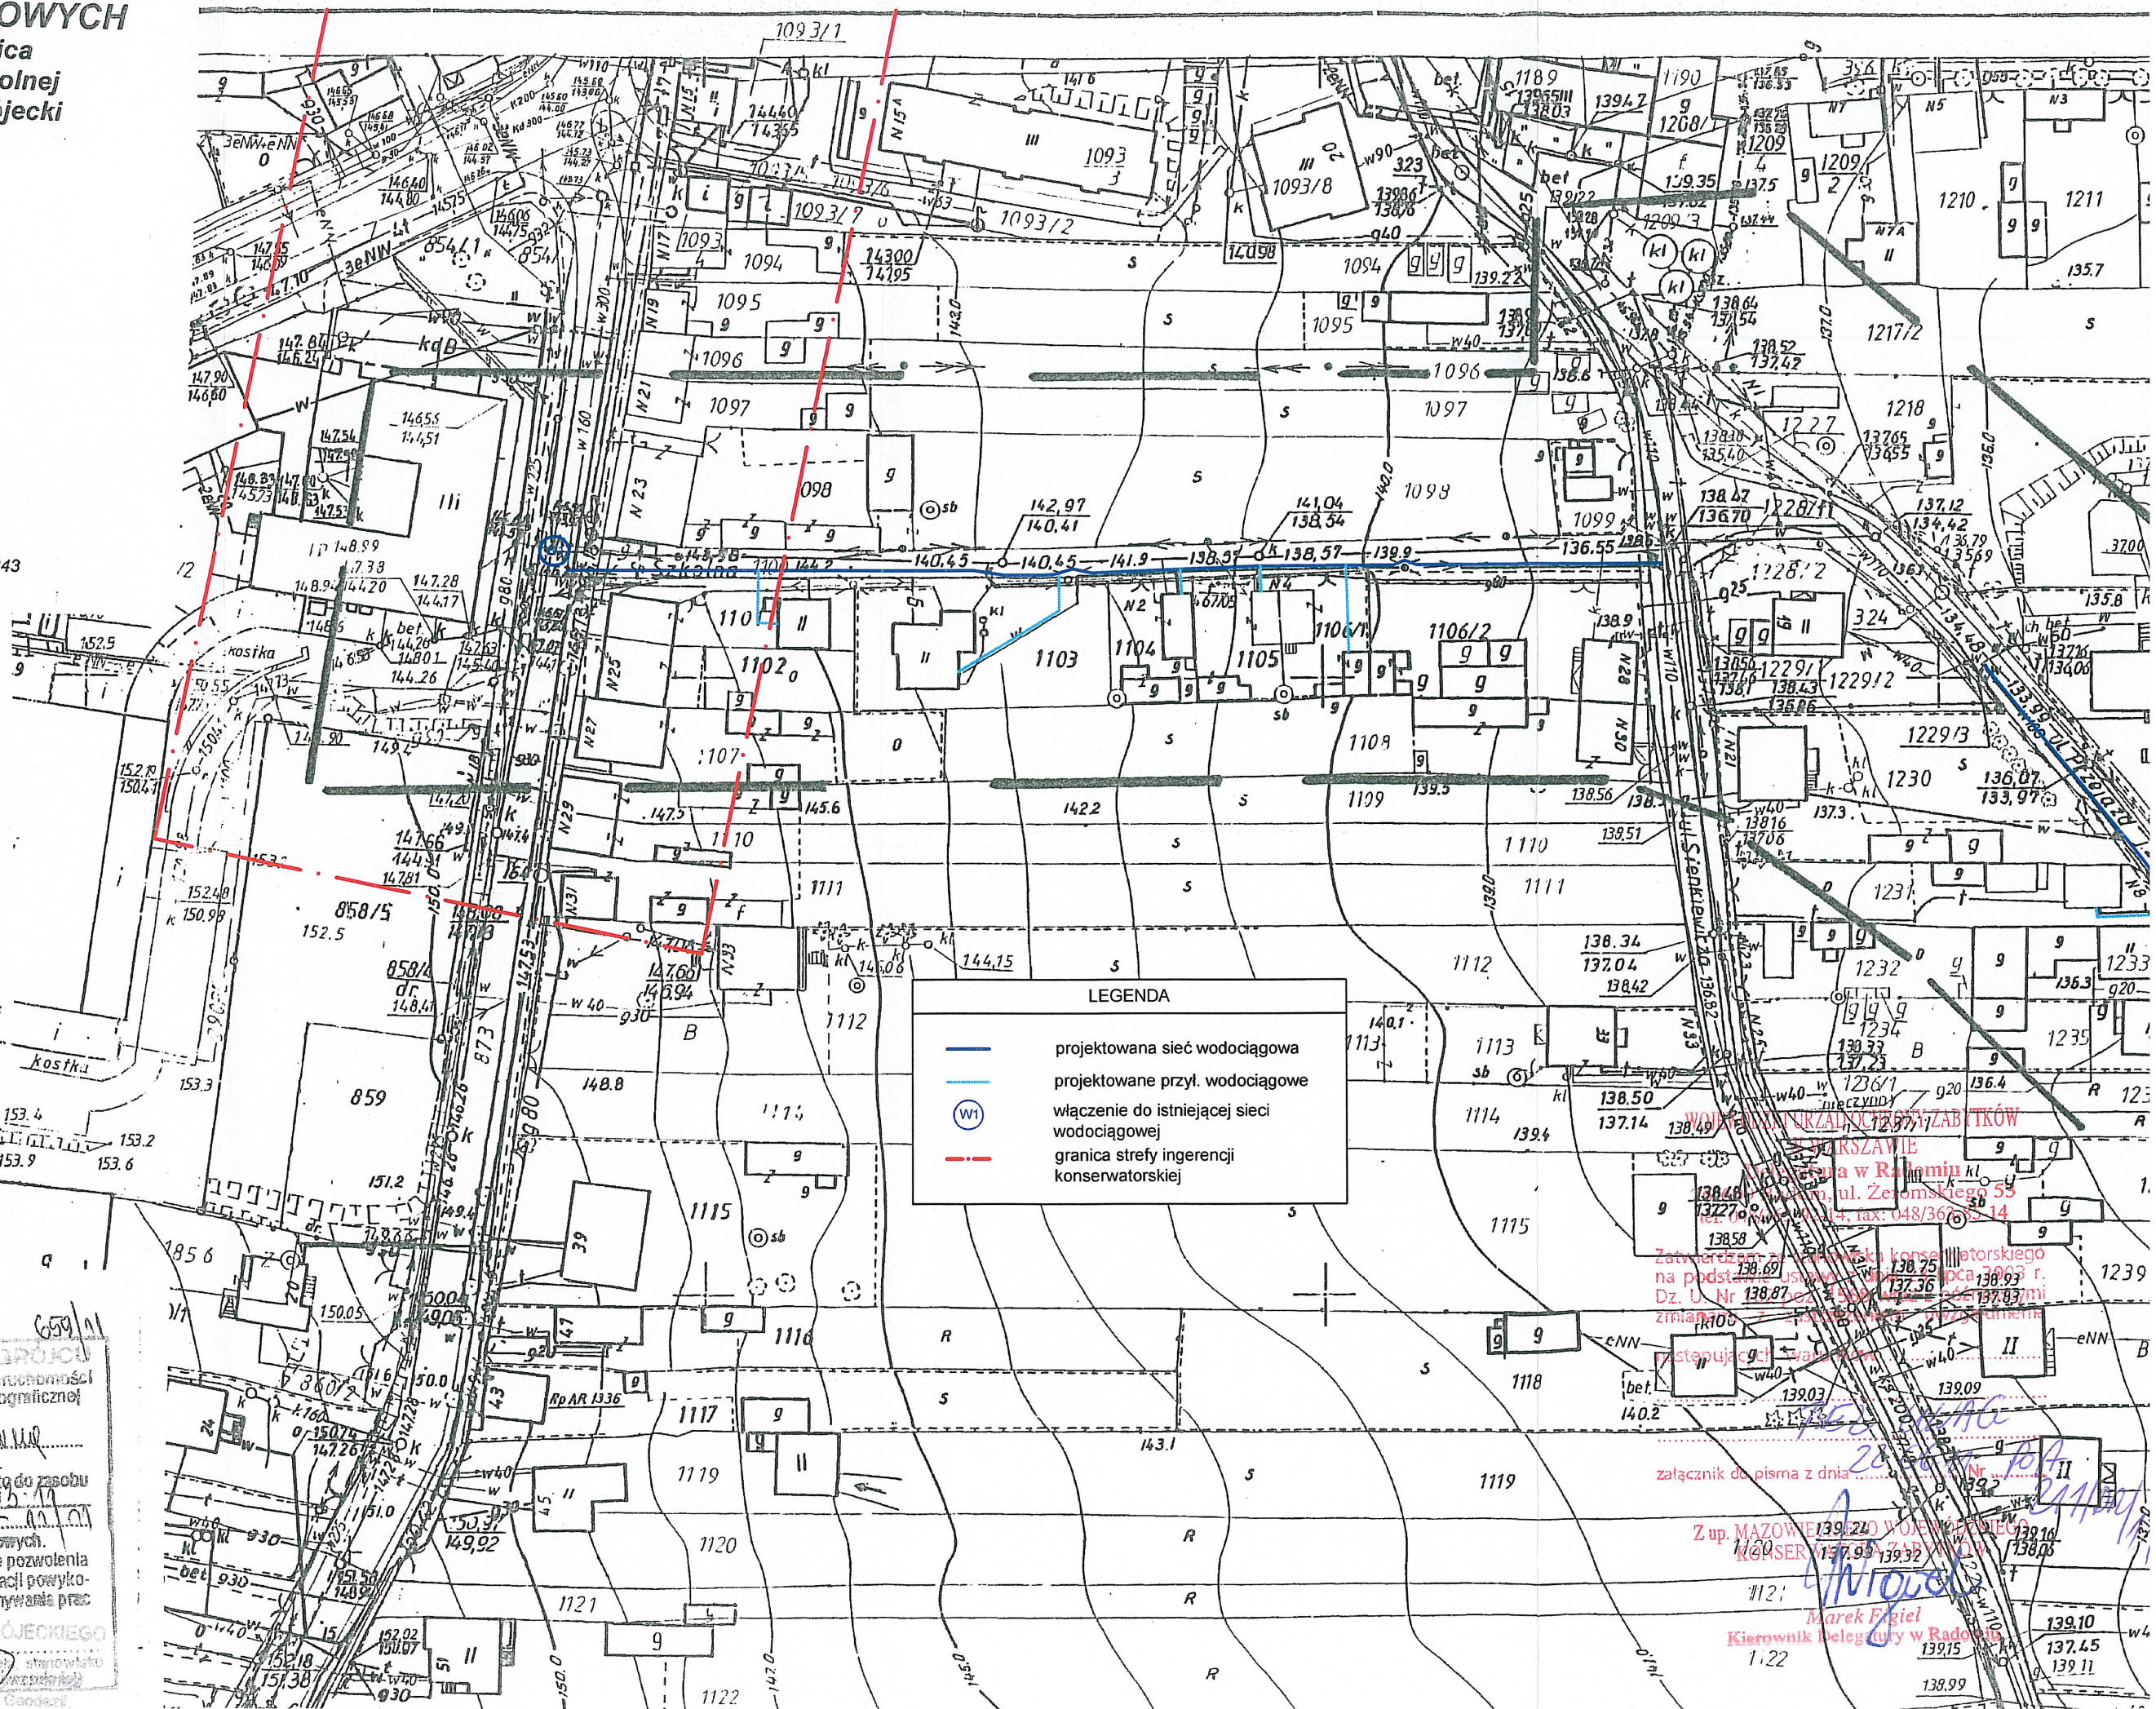

STAROSTWO POWIATOWE W GRÓJCU
Wydział Geodezji, Kartografii, Katastru i Nieruchomości
Ośrodek Dokumentacji Geodezyjnej i Kartograficznej
w Grójcu, ul. Piłsudskiego 59

W obszarze oznaczonym linią
dokonano aktualizacji treści mapy zasadniczej.
Dokumenty z pomiaru uzupełniającego przynęto do zasobu
powiatowego w dniu
i zaewidencjonowano pod nr
Niniejsza mapa może służyć do celów projektowych.
Projektowane obiekty budowlane wymagające pozwolenia
na budowę podlegają wytyczeniu i inwentaryzacji powyko-
nawczej przez jednostki uprawnione do wykonywania prac
geodezyjnych.

Z up. STAROSTY GRÓJECKIEGO
Grójec, dn. 09.03.11

LEGENDA

- projektowana sieć wodociągowa
- projektowane przył. wodociągowe
- (W) włączenie do istniejącej sieci wodociągowej
- - - granica strefy ingerencji konserwatorskiej

WOJEWÓDZKI URZĄD OCHRONY ZABITKÓW
w MARSZAWIE
ul. Żelazna 55
05-600 Grójec, tel. 048/360-14

Zatwierdzenie projektu konserwatorskiego
na podstawie ustawy z dnia 20.03.2003 r.
Dz. U. Nr 138.87 z późn. zmianami
z dnia 28.02.2011 r.

złącznik do pisma z dnia 28.02.2011 r.
Nr 111/11

Z up. MAZOWIECZAN
KONSERWATOR

Marek Figiel
Kierownik Delegatury w Radomiu
1.22