


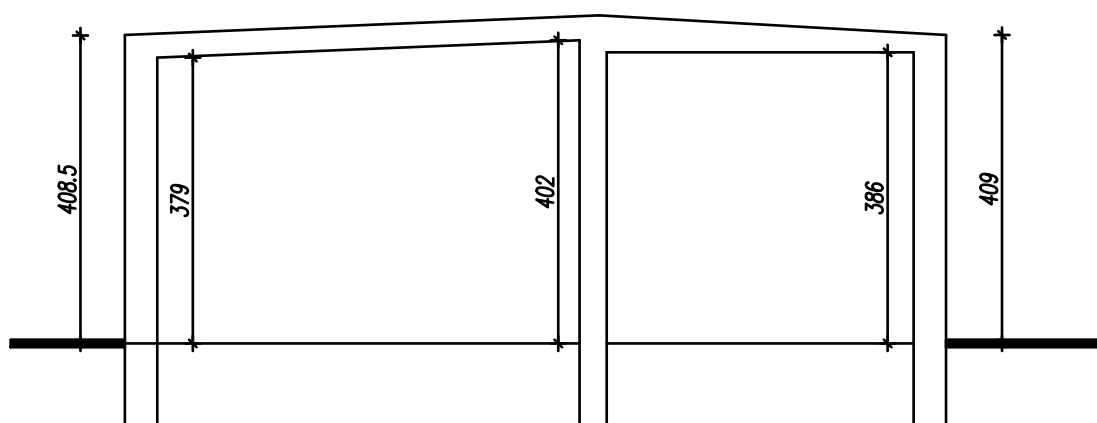

rys.nr <i>Ai-2</i>	projekt budowlany : <i>ROZBUDOWY i PRZEBUDOWY REMIZY OSP</i>	
tytuł:	<i>PRZEKRÓJ</i>	
inwestor:	<i>GMINA MOGIELNICA</i> <i>ul. Rynek 1 05-640 Mogielnica</i>	
adres inwestycji:	<i>obręb 0008 DYLEW , dz. nr ew. 202</i> <i>j. ew. 140607_5 Mogielnica</i>	
faza:	<i>inwentaryzacja</i>	
branża:	<i>architektura</i>	
projektant:	<i>mgr inż. arch. Anna Żebrowska</i> <i>upr. MA/043/12</i>	
specjalność:	<i>architektoniczna</i>	
rysował:	<i>mgr inż. arch. Magdalena Łyszkowska-Nowak, inż. arch. Marek Nowak</i>	
data:	<i>14 grudnia 2016r</i>	<i>skala: 1:100</i>