


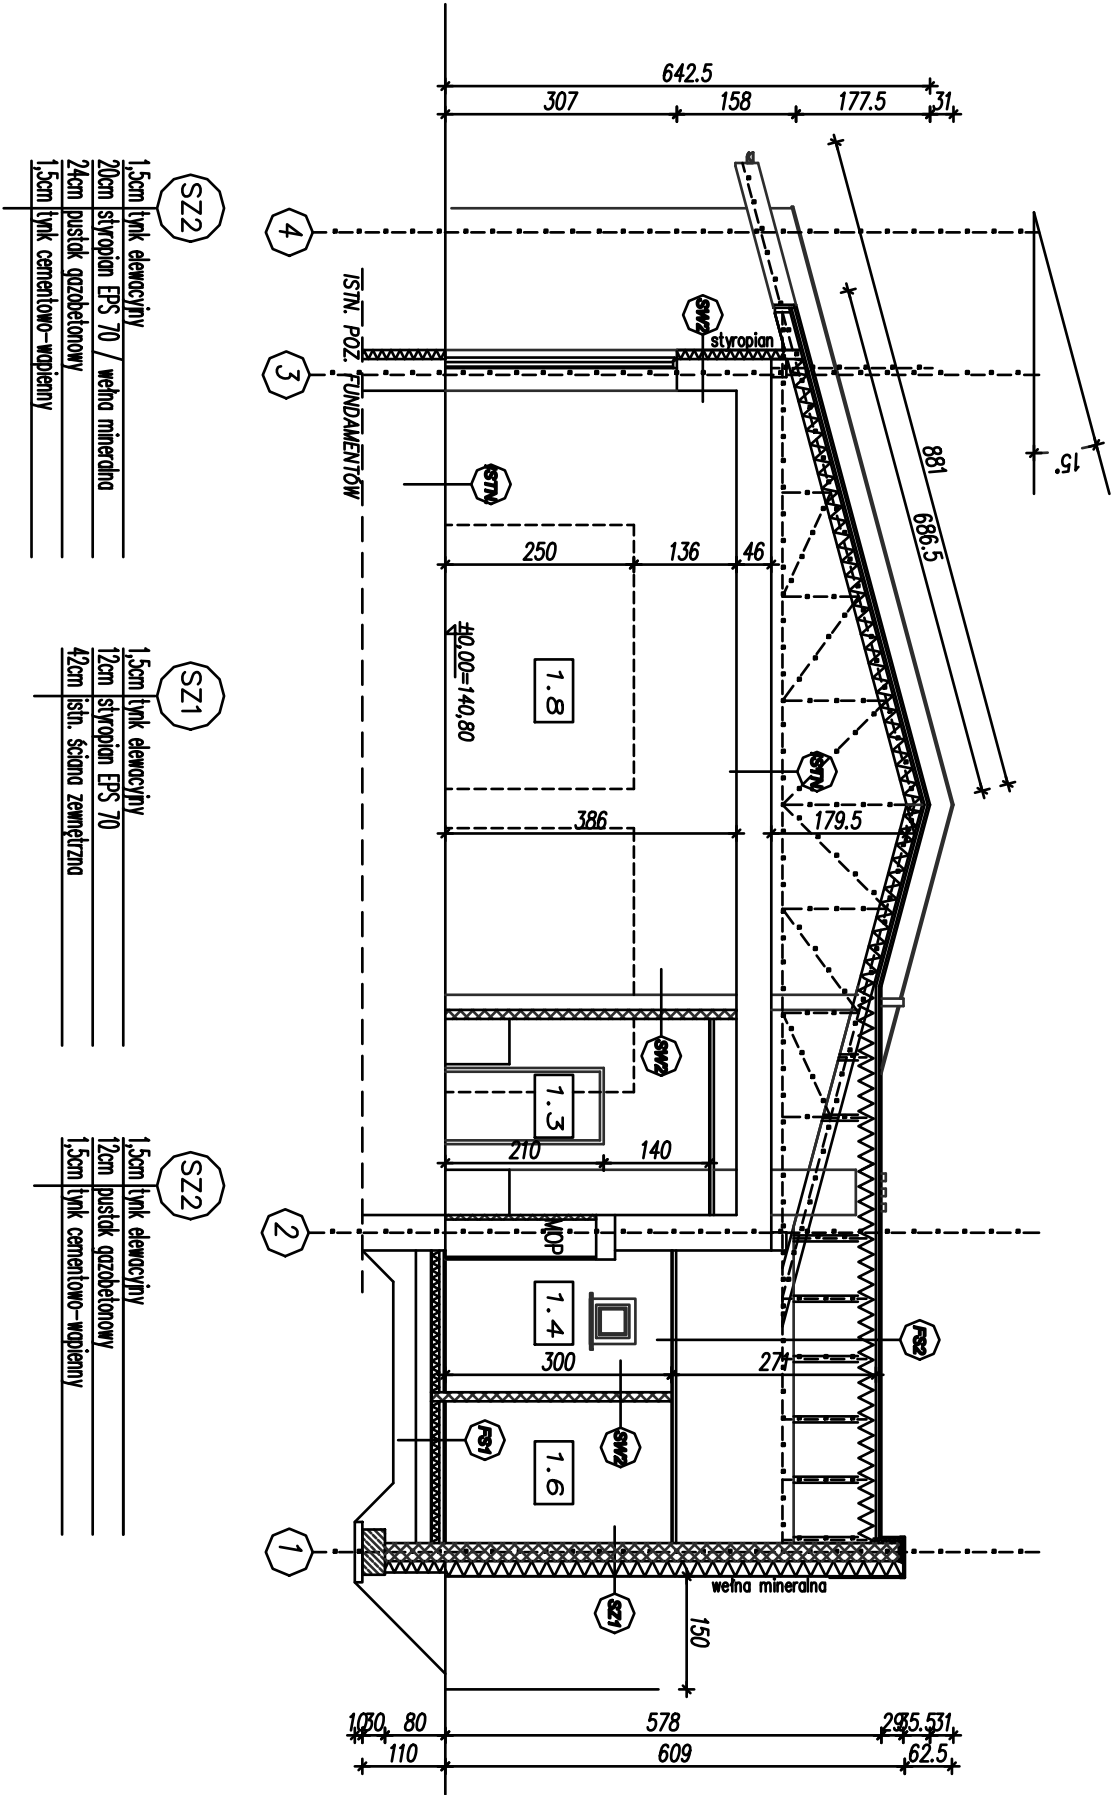

rys. nr	projekt budowlany : ROZBUDOWY I PRZEBUDOWY REMIZY OSP
A-4	
tytuł:	PRZEKRÓJ A-A
inwestor:	GMINA MOGIELNICA ul. Rynek 1 05-640 Mogielnica
adres inwestycji:	obrzeb 0008 DYLEW , dz. nr ew. 202 j. ew. 140607.5 Mogielnica
tytuł:	projekt budowlany
branża:	architektura
projektant:	mgr inż. arch. Anna Żelazowska upr. MA/043/12
sprawdzający:	mgr inż. arch. Marek Skrzyński upr. S-659/78
specjalność:	architektoniczna
rysownik:	mgr inż. arch. Magdalena Lisowska-Monik, inż. arch. Marek Monik
data:	14 grudnia 2016r
	skala: 1:100