


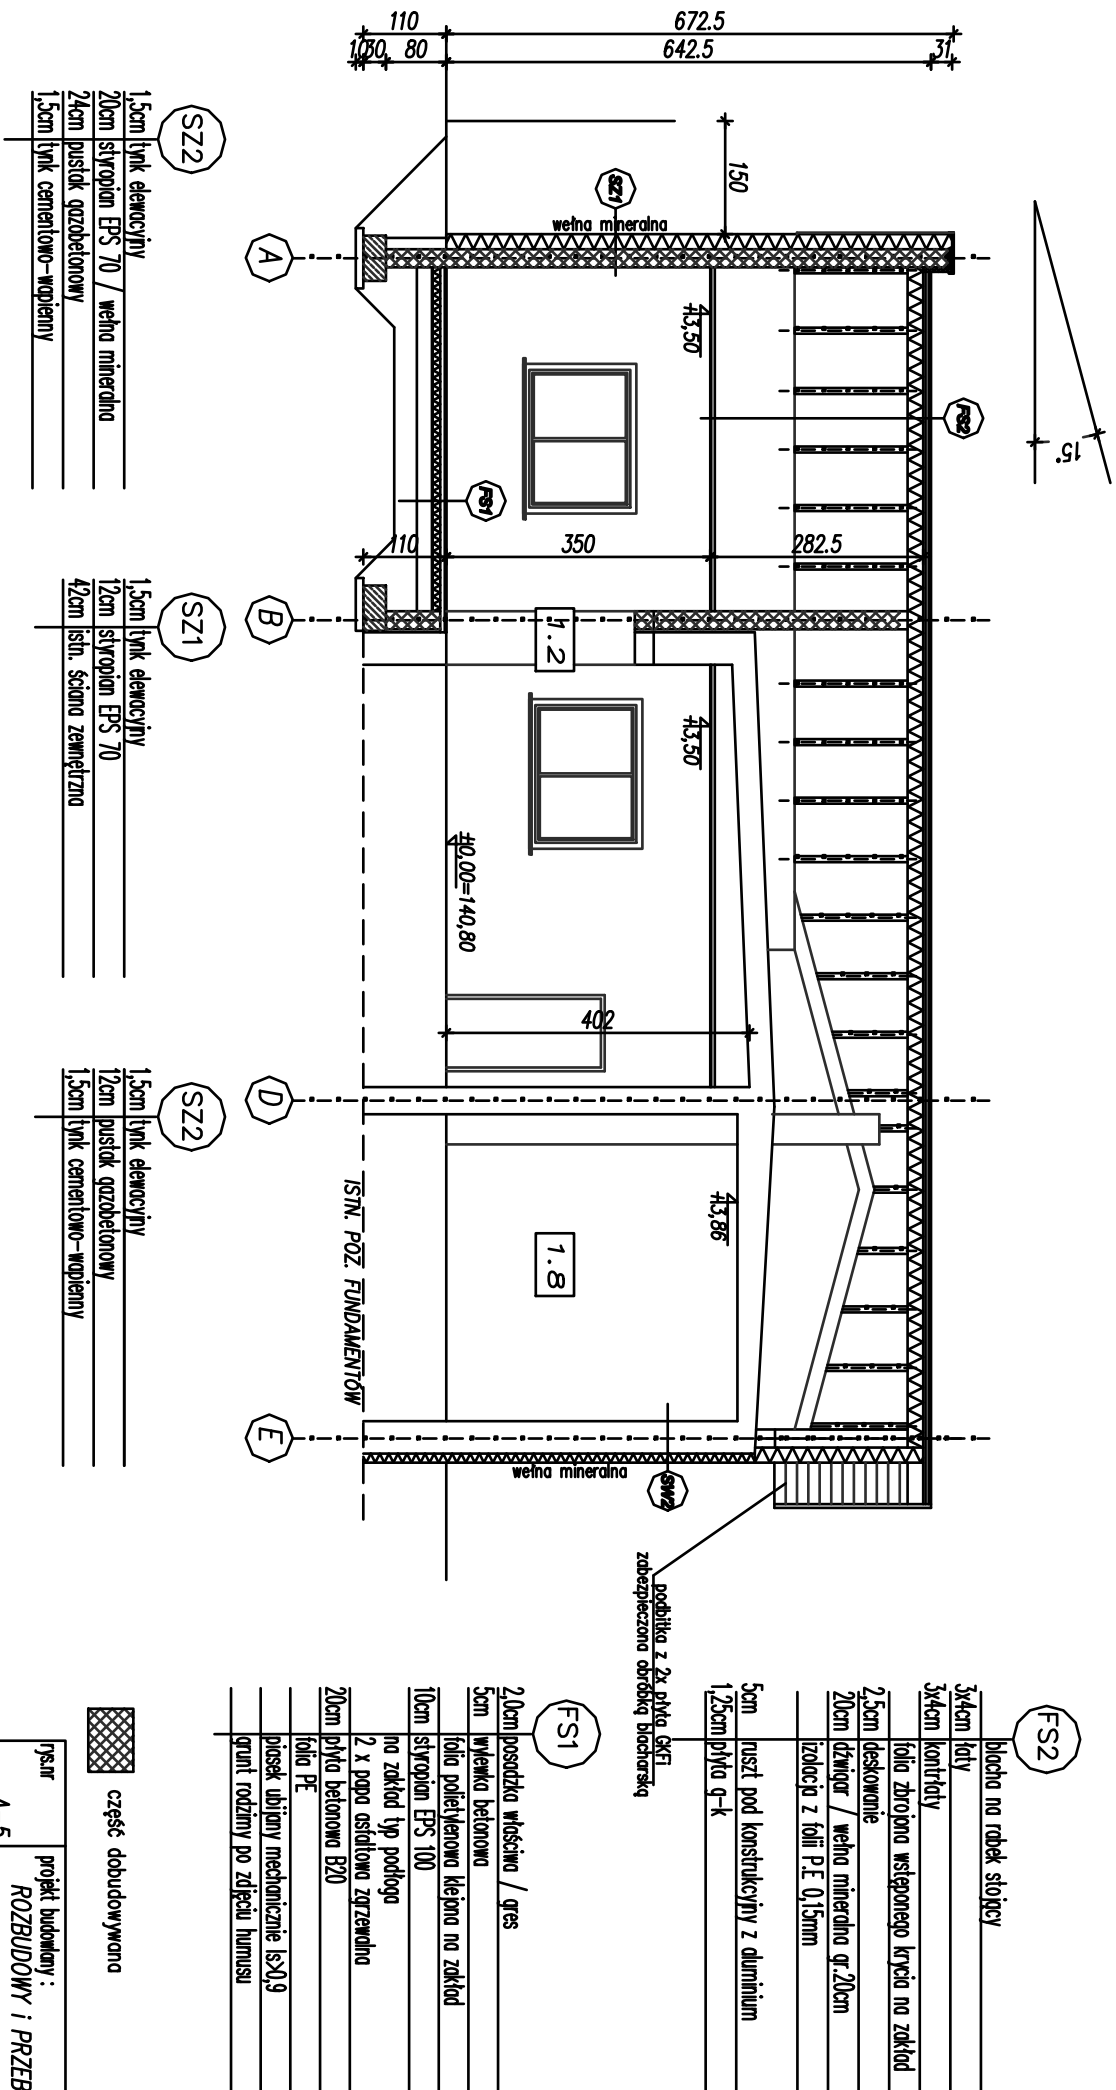

rys nr	projekt budowlany :	
	A-5	ROZBUDOWY I PRZEBUDOWY REMIZY OSP
tytuł:	PRZEKRÓJ B-B	
inwestor:	GMINA MOGIELNICA	
	ul. Rynek 1 05-640 Mogielnica	
adres inwestycji:	obwód 0008 DYLEW, dz. nr ew. 202	
	j. ew. 140607.5 Mogielnica	
autor:	projekt budowlany	
branża:	architektura	
projektant:	mgr inż. arch. Anna Żelazowska	
	upr. MA/043/12	
sprawdzający:	mgr inż. arch. Marek Skrzyński	
	upr. S-659/78	
specjalność:	architektoniczna	
rysownik:	mgr inż. arch. Magdalena Lisowska-Monik, inż. arch. Marek Monik	
data:	14 grudnia 2016r	skala: 1:100