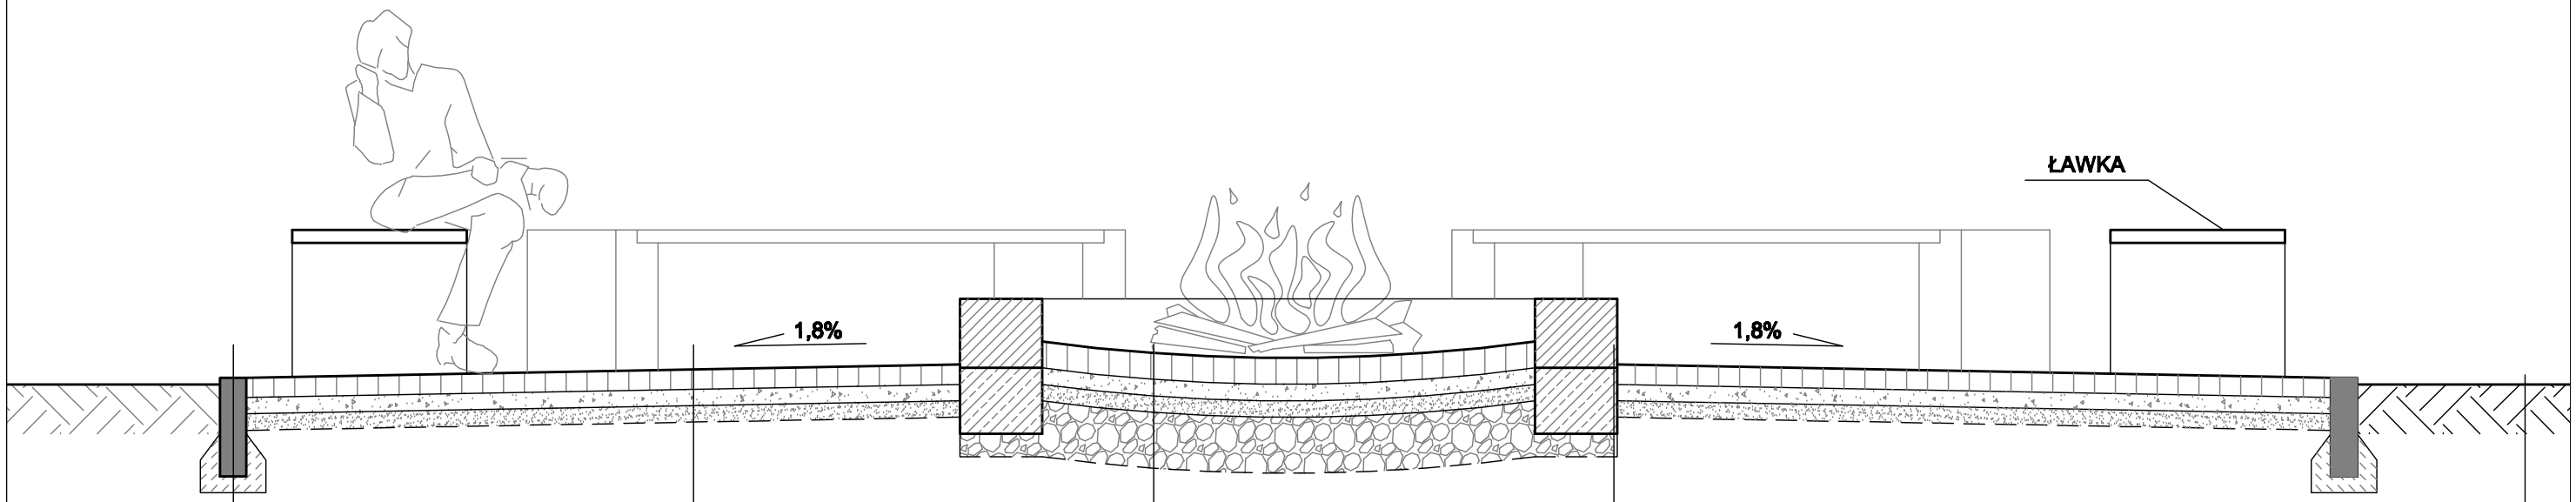

KRAWĘDŹ CIĄGU PIESZEGO
- Obrzeże betonowe 8x30x100cm
- Ława z betonu C12/15 z oporem

CIĄG PIESZY
- Kostka brukowa betonowa 6cm
- Podsypka cementowo-piaskowa 4cm
- Zagęszcz. podsypka piaskowa 10cm

NIECKA PALENISKA*
- Kostka granitowa w formie niecki 5cm
- Zaprawa cementowa 5cm
- Podsypka piaskowa 5cm
- Warstwa tłucznia 10cm

* zamiast kostki granitowej z towarzyszącymi jej warstwami podbudowy, nieckę paleniska można zamienie wykonać z z żaroodpornej zaprawy wyrównawczej

OBRZEŻE PALENISKA
- Cegła szamotowa murowana w warstwach na mijankę przy użyciu cementu odpornego na działanie wysokiej temperatury (np. cementu do pieców chlebowych)
- Żaroodporna zaprawa wyrównawcza

TEREN ZIELONY
- Trawa naturalna
- Ziemia żyzna

OPRACOWANIE

budem projekt PRZEDSIĘBIORSTWO

PRZEDSIĘBIORSTWO BUDEM PROJEKT
RYSZARD BUGNO
95-035 Ozorków, ul. Staszica 7/6,
PRACOWNIA: 95-100 Zgierz, ul. A. Struga 13-21,
tel./fax: 0-42 715-33-10, tel.: 0-42 714-01-64,
0-604-480-172, 0-604-785-088,
0-606-466-251,
e-mail: budem@o2.pl

Przedsiębiorstwo "BUDEM-PROJEKT"
95-035 Ozorków, ul.Staszica 7/6; tel. (0-42) 715-33-10, 714-01-64

OBIEKT: **ZAGOSPODAROWANIE REKREACYJNE TERENU WE WSI KOZIETUŁY NOWE**
dz. nr ewid. 244/15, 256 i 269/1 Koziełuły Nowe, gm. Mogielnica

PRZEKRÓJ PRZEZ PALENISKO

INWESTOR:
Gmina Mogielnica
05-640 Mogielnica, ul. Rynek 1

Skala rysunku: 1:20

Data opracowania: Grudzień 2016

PROJEKTANT:
mgr inż. arch. Teresa Dębińska-Bielak
upr. nr 60/84/WMŁ

Branża: ARCHITEKTURA

Faza projektu: PROJEKT BUDOWLANY

Data zmiany:

Numer rysunku: D-05