



PRZEKRÓJ PODŁUŻNY

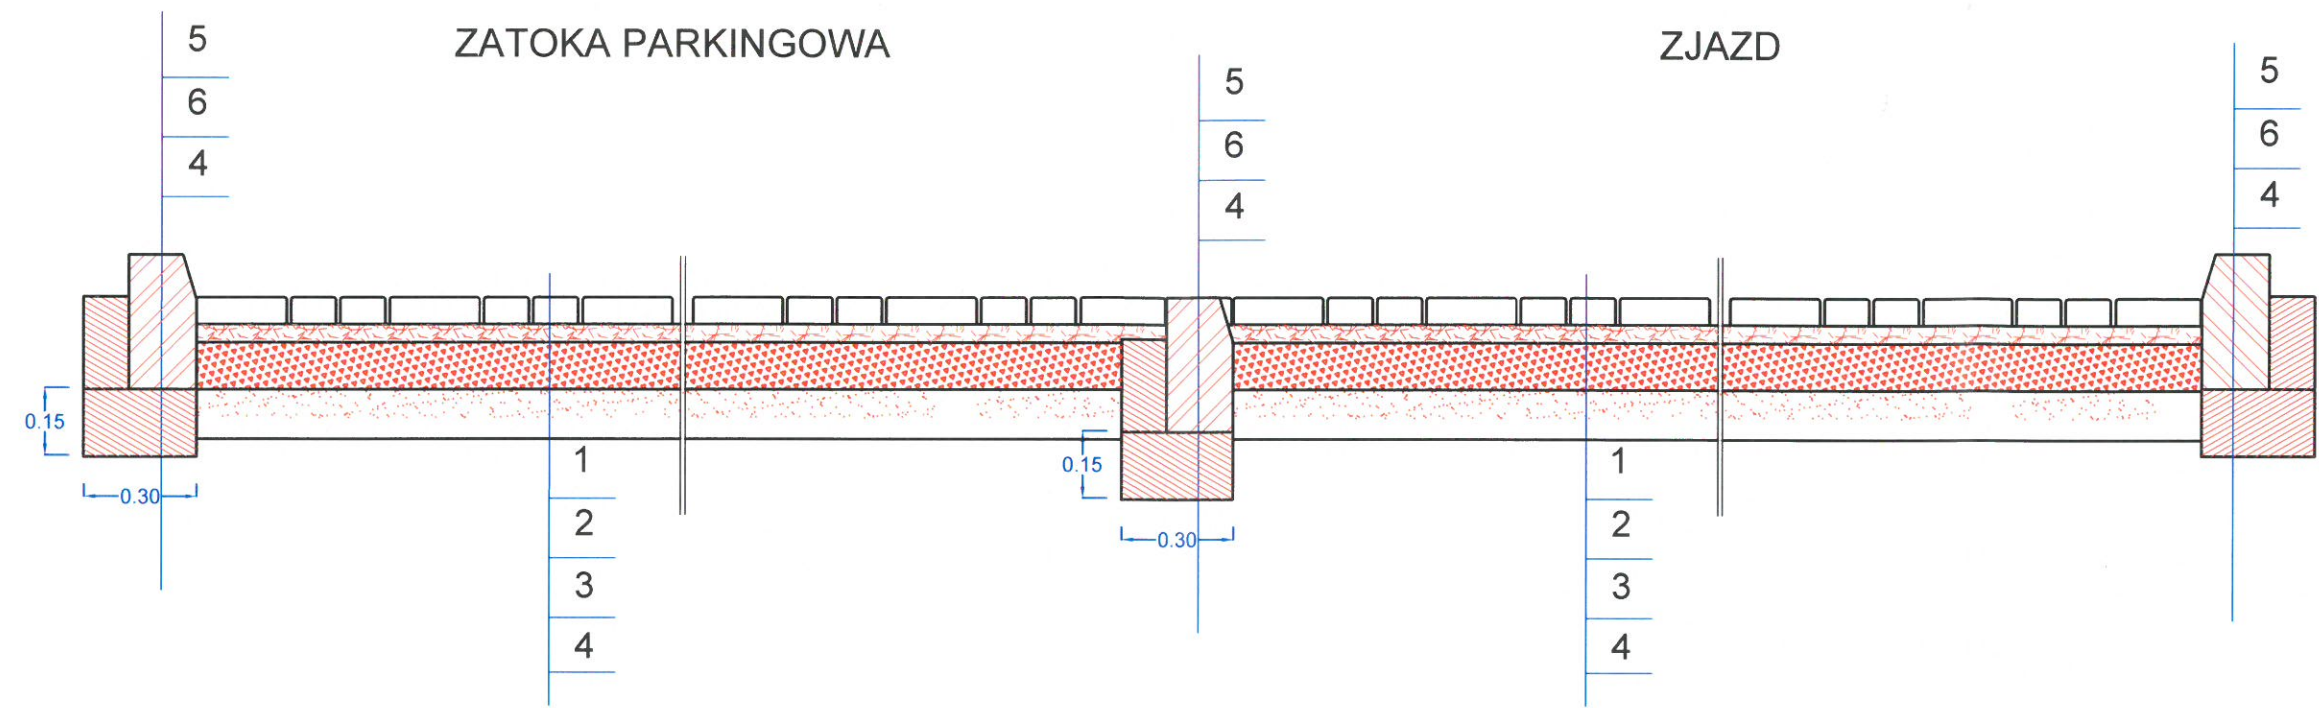

PRZEKRÓJ POPRZECZNY

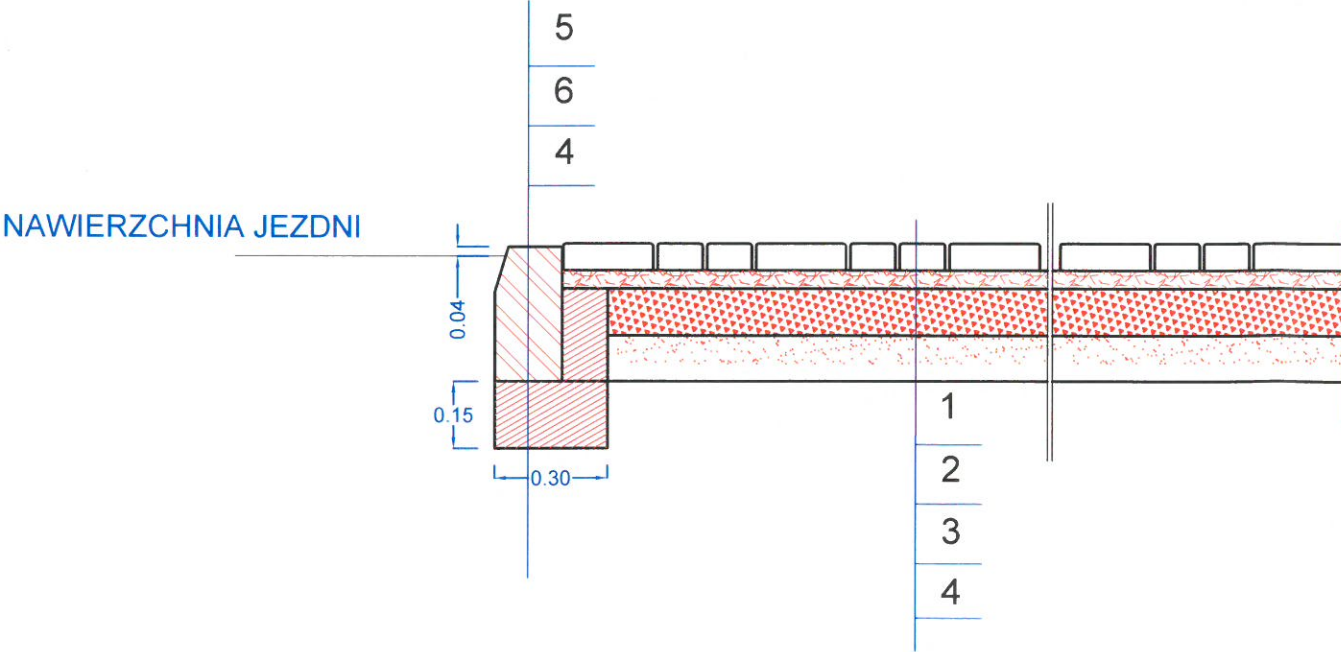

- OZNACZENIA:
- 1. Kostka betonowa 8 cm
 - 2. Podsypka cem - piaskowa 4 cm
 - 3. Podbudowa z kruszywa łamanego 20 cm
 - 4. Stabilizacja 2,50 MPa 15 cm
 - 5. Krawężnik betonowy 100x30x15
 - 6. Ława betonowa z oporem z betonu C12/15

OPRACOWANIE	
 PRZEDSIĘBIORSTWO BUDEM PROJEKT RYSZARD BUGNO 95-035 Ozorków, ul. Staszica 7/6, PRACOWNIA: 95-100 Zgierz, ul. A. Struga 13-21, tel./fax: 0-42 715-33-10, tel.: 0-42 714-01-64, 0-694-489-172, 0-604-795-068, 0-696-498-251, e-mail: budem@o2.pl	
Przedsiębiorstwo "BUDEM-PROJEKT" 95-035 Ozorków, ul. Staszica 7/6; tel. (0-42) 715-33-10, 714-01-64	
OBIEKT: ZAGOSPODAROWANIE REKREACYJNE TERENU WE WSI KOZIETUŁY NOWE dz. nr ewid. 244/15, 256 i 269/1 Kozietyły Nowe, gm. Mogielnica	
PRZEKROJE KONSTRUKCYJNE NAWIERZCHNI - zjazd publiczny	
INWESTOR: Gmina Mogielnica 05-640 Mogielnica, ul. Rynek 1	Skala rysunku: 1:50 Data opracowania: Grudzień 2016
PROJEKTANT: mgr inż. Krzysztof Piasecki upr. nr 31/87/WŁ.	Branża: Drogi Faza projektu: PROJEKT KONCEPCYJNY Data zmiany: Numer rysunku: D-02