


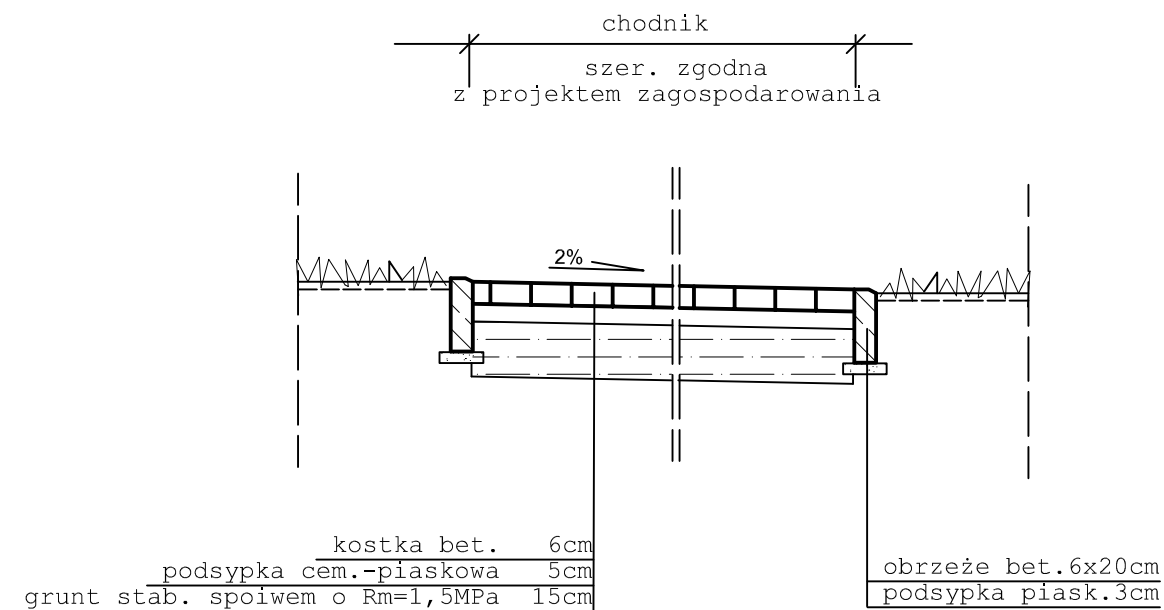

PRZEKRÓJ PRZEZ NAWIERZCHNIĘ CHODNIKA

 PUH "PROJEKT" Agata Nowakowska , ul. Żeromskiego 31, 26-600 Radom tel/fax 048 340 46 46, www.n-projekt.com.pl , biuro@n-projekt.com.pl		
OBIEKT	Projekt placu zabaw na Osiedlu Belweder w Mogielnicy działki nr ewid. 2271, 2275, 2279, Obręb nr 0001-Mogielnica, jednostka ewidencyjna: 140607_5-Mogielnica)	BRANŻA ARCH.
INWESTOR	GMINA MOGIELNICA UL. RYNEK 1, 05-640 MOGIELNICA	STADIUM PB
TREŚĆ OPRACOWANIA	PRZEKRÓJ PRZEZ NAWIERZCHNIĘ CHODNIKA	DATA MARZEC 2017
PROJEKTOWAŁ	mgr inż. arch. Marcin Nowakowski upr. nr MA/053/04 specjalność architektoniczna	SKALA 1:20
SPRAWDZIŁ		NR RYS. 6