


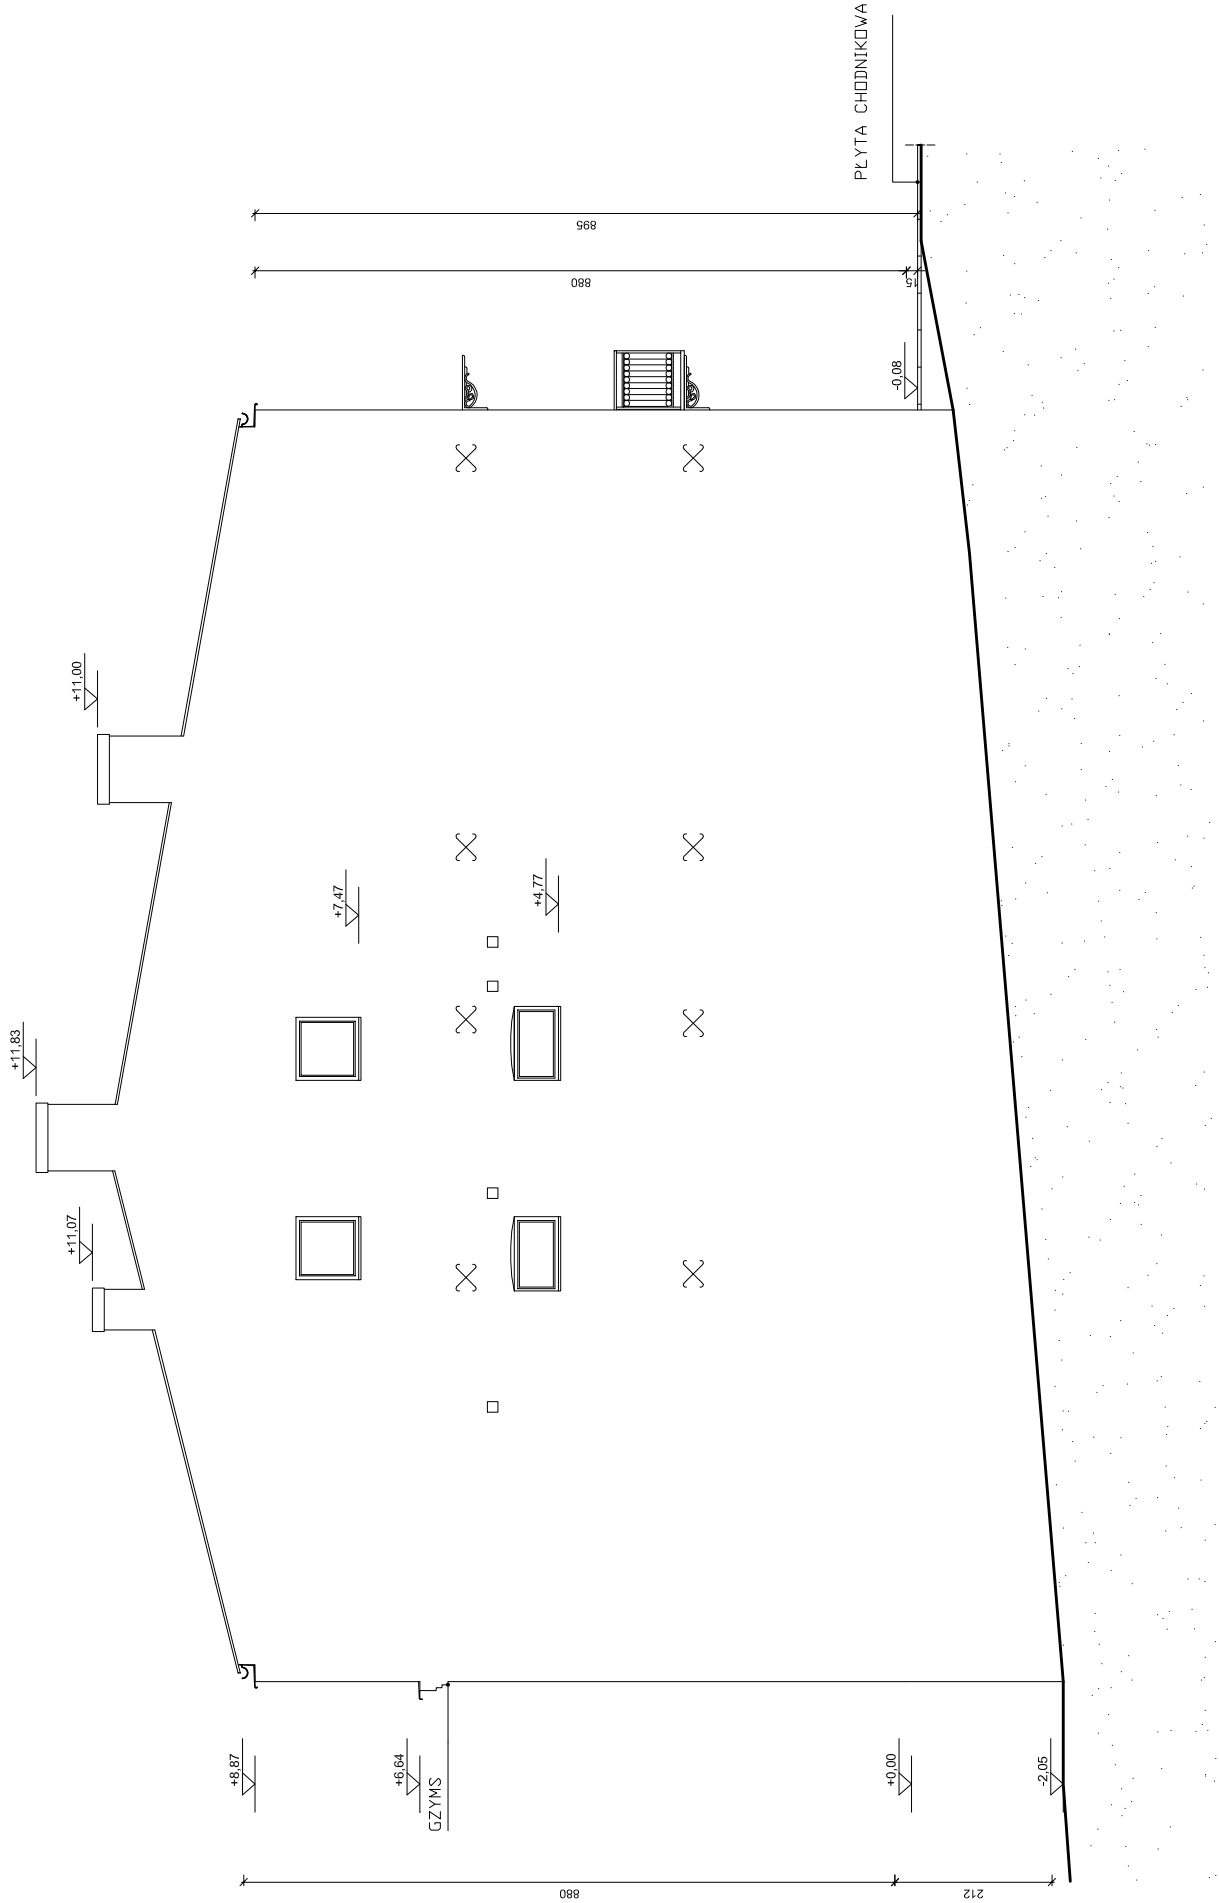

1719

# ELEWACJA PÓŁNOCNA INWENTARYZACJA

|   |  |                                                                                       |  |   |  |
|---|--|---------------------------------------------------------------------------------------|--|---|--|
| <div>projekt</div> <div>PIUH "PROJEKT" Agata Nowakowska , ul. Żeromskiego 31, 26-600 Radom<br/>tel/fax 48 340 46 46, <a href="http://www.n-projekt.com.pl">www.n-projekt.com.pl</a>, <a href="mailto:biuro@n-projekt.com.pl">biuro@n-projekt.com.pl</a></div> |  | OBIEKT                                                                                |  | PROJEKT BUDOWLANY PRZEBUDOWY DACHU WRAZ Z REMONTEM ELEWACJI<br>BUDYNKU MIESZKALNEGO PRZY UL. DZIARNOWSKIEJ 21<br>W MOGIELNICY , NA DZIAŁCE NR EW. 1617 |  |
| INWESTOR   |  | GMINA MOGIELNICA                                                                      |  | BRANŻA   |  |
| TREŚĆ OPRACOWANIA   |  | UL. RYNEK 1, 05-640 MOGIELNICA                                                        |  | ARCH.   |  |
| PROJEKTOWAŁ   |  | ELEWACJA PÓŁNOCNA – INWENTARYZACJA                                                    |  | STADIUM   |  |
| SPRAWDZIŁ   |  | mgr inż. arch. Marcin Nowakowski<br>upr. nr MA/053/04<br>specjalność architektoniczna |  | PB   |  |
| OPRACOWAŁ   |  | mgr inż. arch. Piotr Łobodziński<br>upr. nr MA/049/04<br>specjalność architektoniczna |  | DATA   |  |
|   |  |                                                                                       |  | MARZEC 2017   |  |
|   |  |                                                                                       |  | SKALA   |  |
|   |  |                                                                                       |  | 1:100   |  |
|   |  |                                                                                       |  | NR RYS.   |  |
|   |  |                                                                                       |  | 6   |  |