


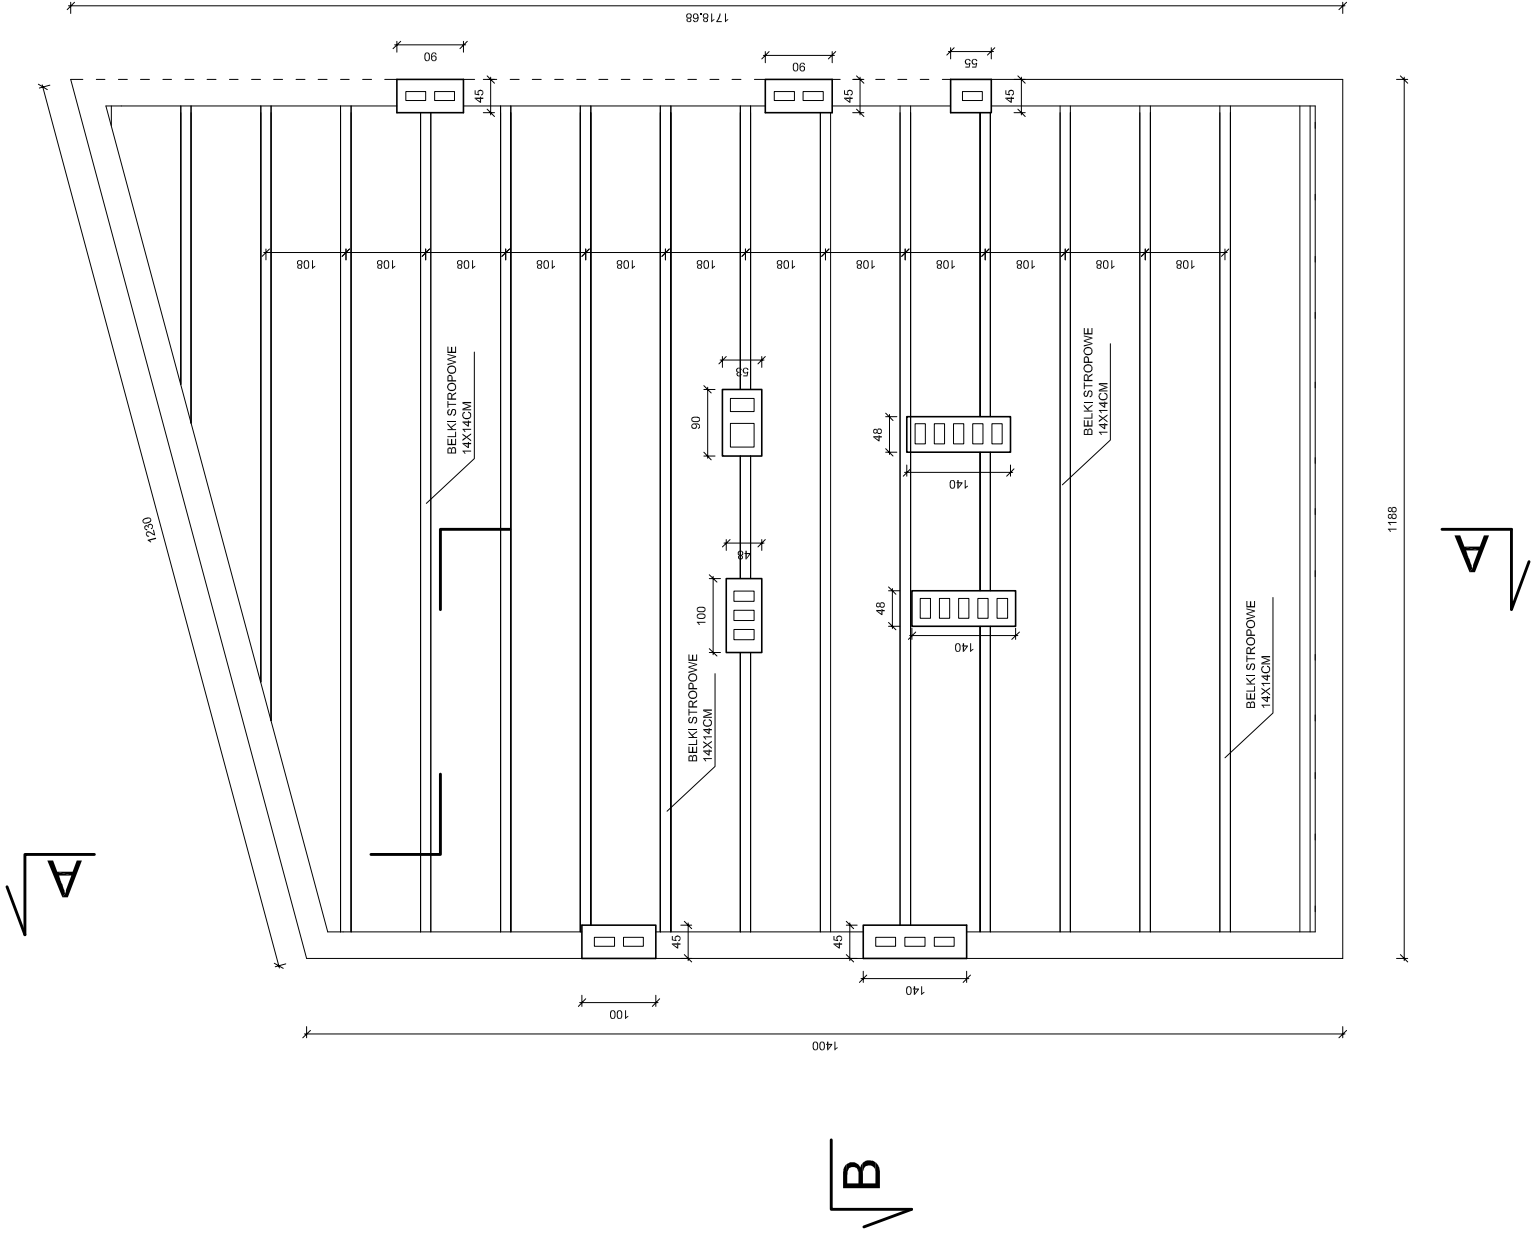

RZUT BELEK STROPOWYCH
INWENTARYZACJA

projekt PIUH "PROJEKT" Agata Nowakowska , ul. Żeromskiego 31, 26-600 Radom tel/fax 48 340 46 46, www.n-projekt.com.pl, biuro@n-projekt.com.pl		PROJEKT BUDOWLANY PRZEBUDOWY DACHU WRAZ Z REMONTEM ELEWACJI BUDYNKU MIESZKALNEGO PRZY UL. DZIARNOWSKIEJ 21 W MOGIELNICY , NA DZIALCE NR EW. 1617	
OBIEKT		INWESTOR	BRANŻA
		GMINA MOGIELNICA UL. RYNEK 1, 05-640 MOGIELNICA	ARCH.
TREŚĆ OPRACOWANIA	RZUT BELEK STROPOWYCH – INWENTARYZACJA	STADIUM PB	
PROJEKTOWAŁ	mgr inż. arch. Marcin Nowakowski upr. nr MA/053/04 specjalność architektoniczna	DATA MARZEC 2017	
SPRAWDZIŁ	mgr inż. arch. Piotr Łobodziński upr. nr MA/049/04 specjalność architektoniczna	SKALA 1:100	
OPRACOWAŁ		NR RYS.	9