




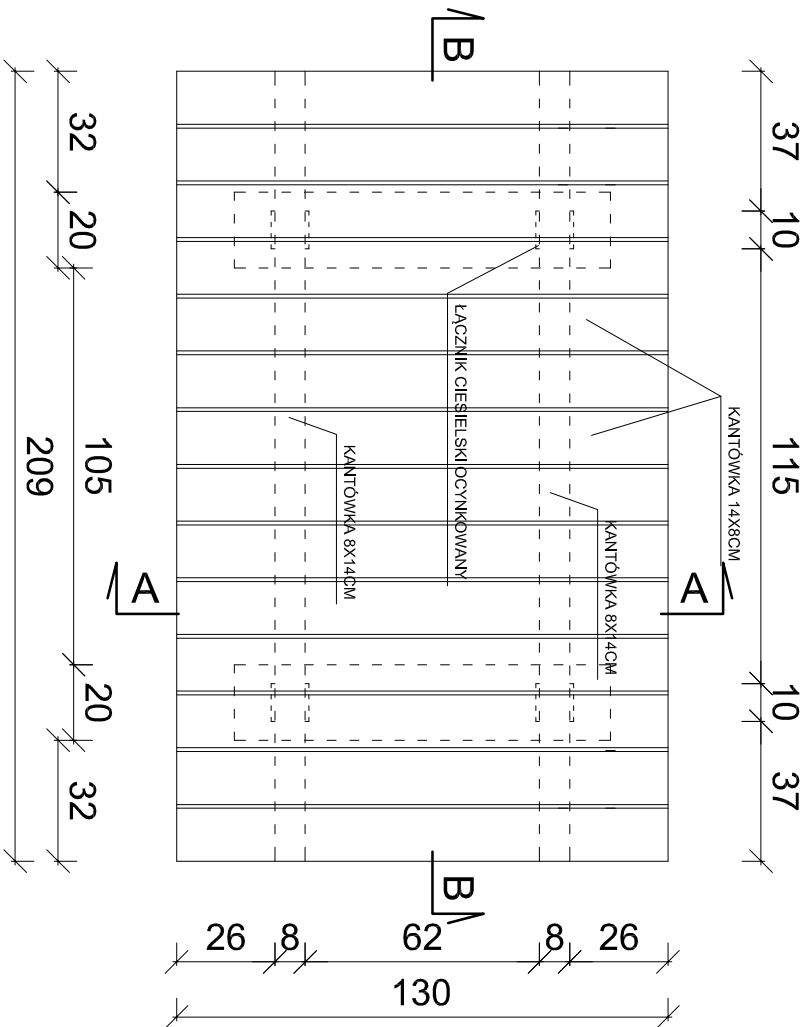


RZUT STOŁU SKALA 1:20

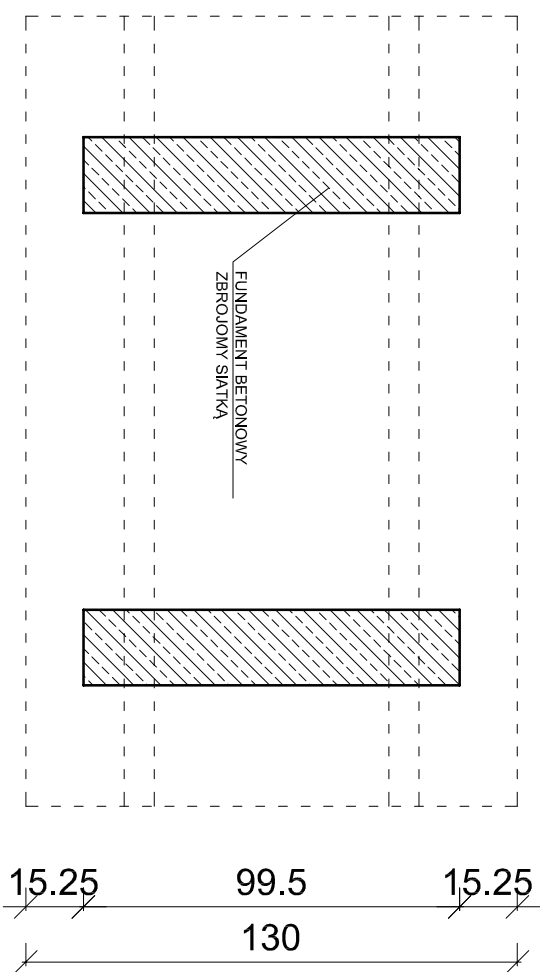


RZUT FUNDAMENTÓW STOŁU SKALA 1:20

PRZEKRÓJ A-A SKALA 1:20

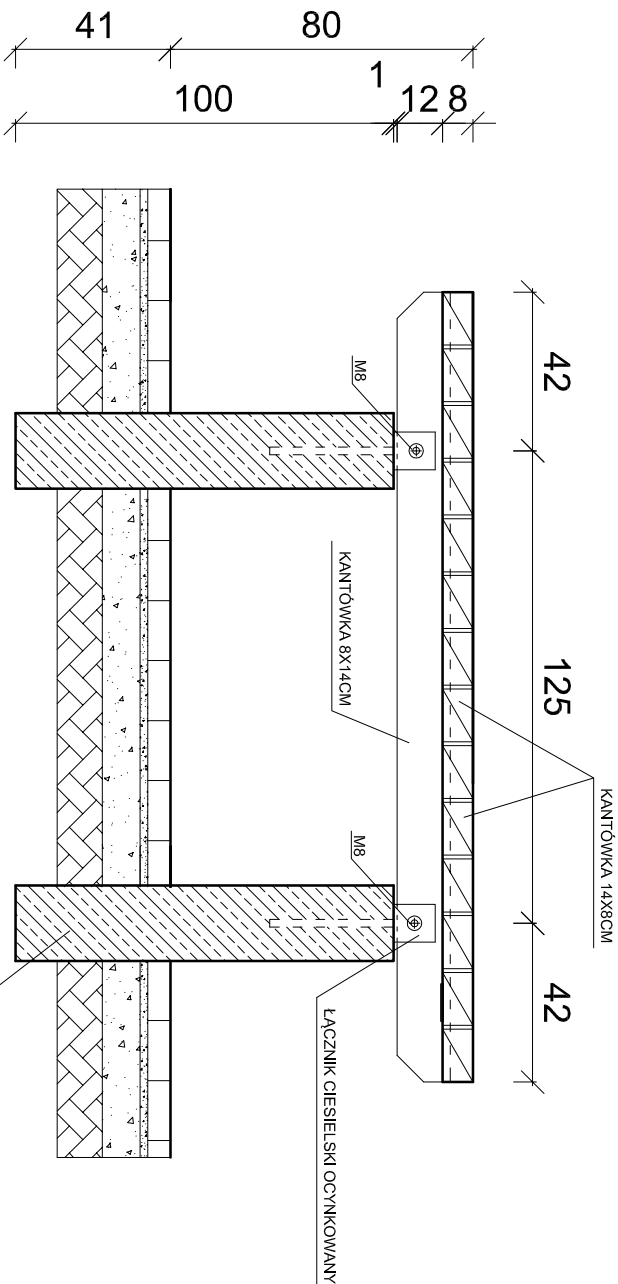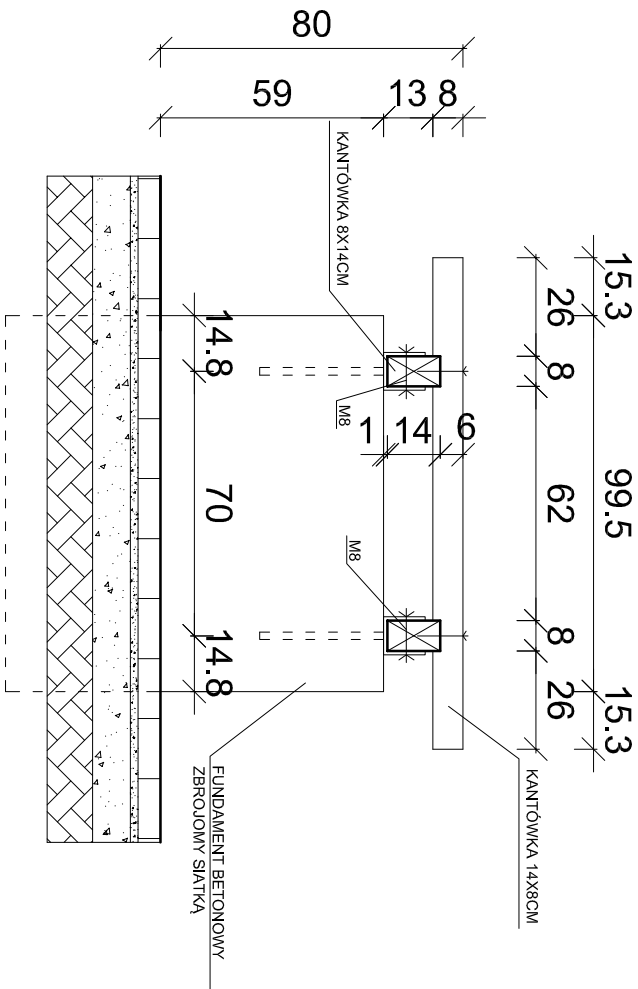

PRZEKRÓJ B-B SKALA 1:20

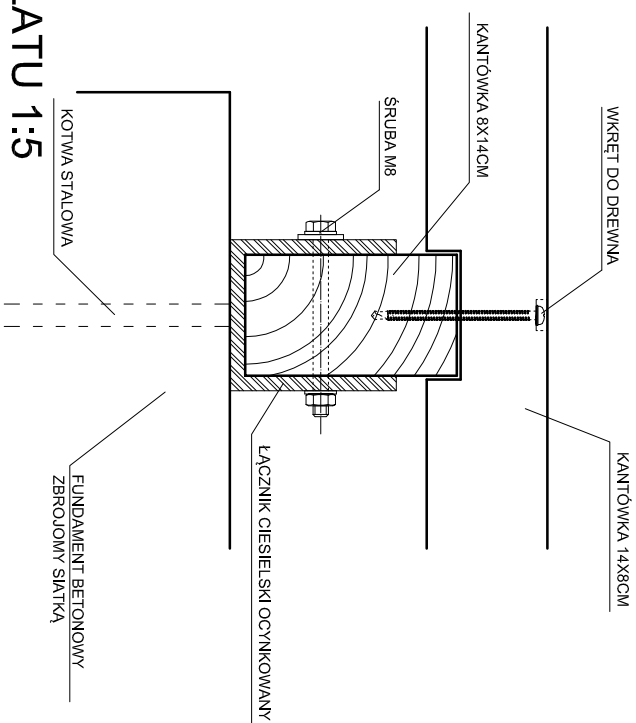

DETAL MOCOWANIA BLATU 1:5

projekt			
PUH "PROJEKT" Agata Nowakowska, ul. Żeromskiego 31, 26-600 Radom tel/fax 048 340 46 46, www.n-projekt.com.pl , biuro@n-projekt.com.pl			
OBIEKT	ZAGOSPODAROWANIE REKREACYJNE STAWU W MIEJSCOWOŚCI PAWŁOWICE DZIAŁKA NR EW. 174, OBRĘB 0029--PAWŁOWICE JEDNOSTKA EWIDENCYJNA 10607_5 MOGIELNICA		
INWESTOR	GMINA MOGIELNICE UL. RYNEK 1 05-640 MOGIELNICE		BRANŻA ARCH.
TREŚĆ OPRACOWANIA	STÓŁ DREWNIANY Z FUNDAMENTEM BETONOWYM		STADIUM PB
PROJEKTOWAŁ	mgr inż. arch. Marcin Nowkowski upr. nr MA/053/04		DATA PAŹDZ. 2013
SPRAWDZIŁ	specjalność architektoniczna		SKALA 1:20
OPRACOWAŁ			NR RYS. 13