
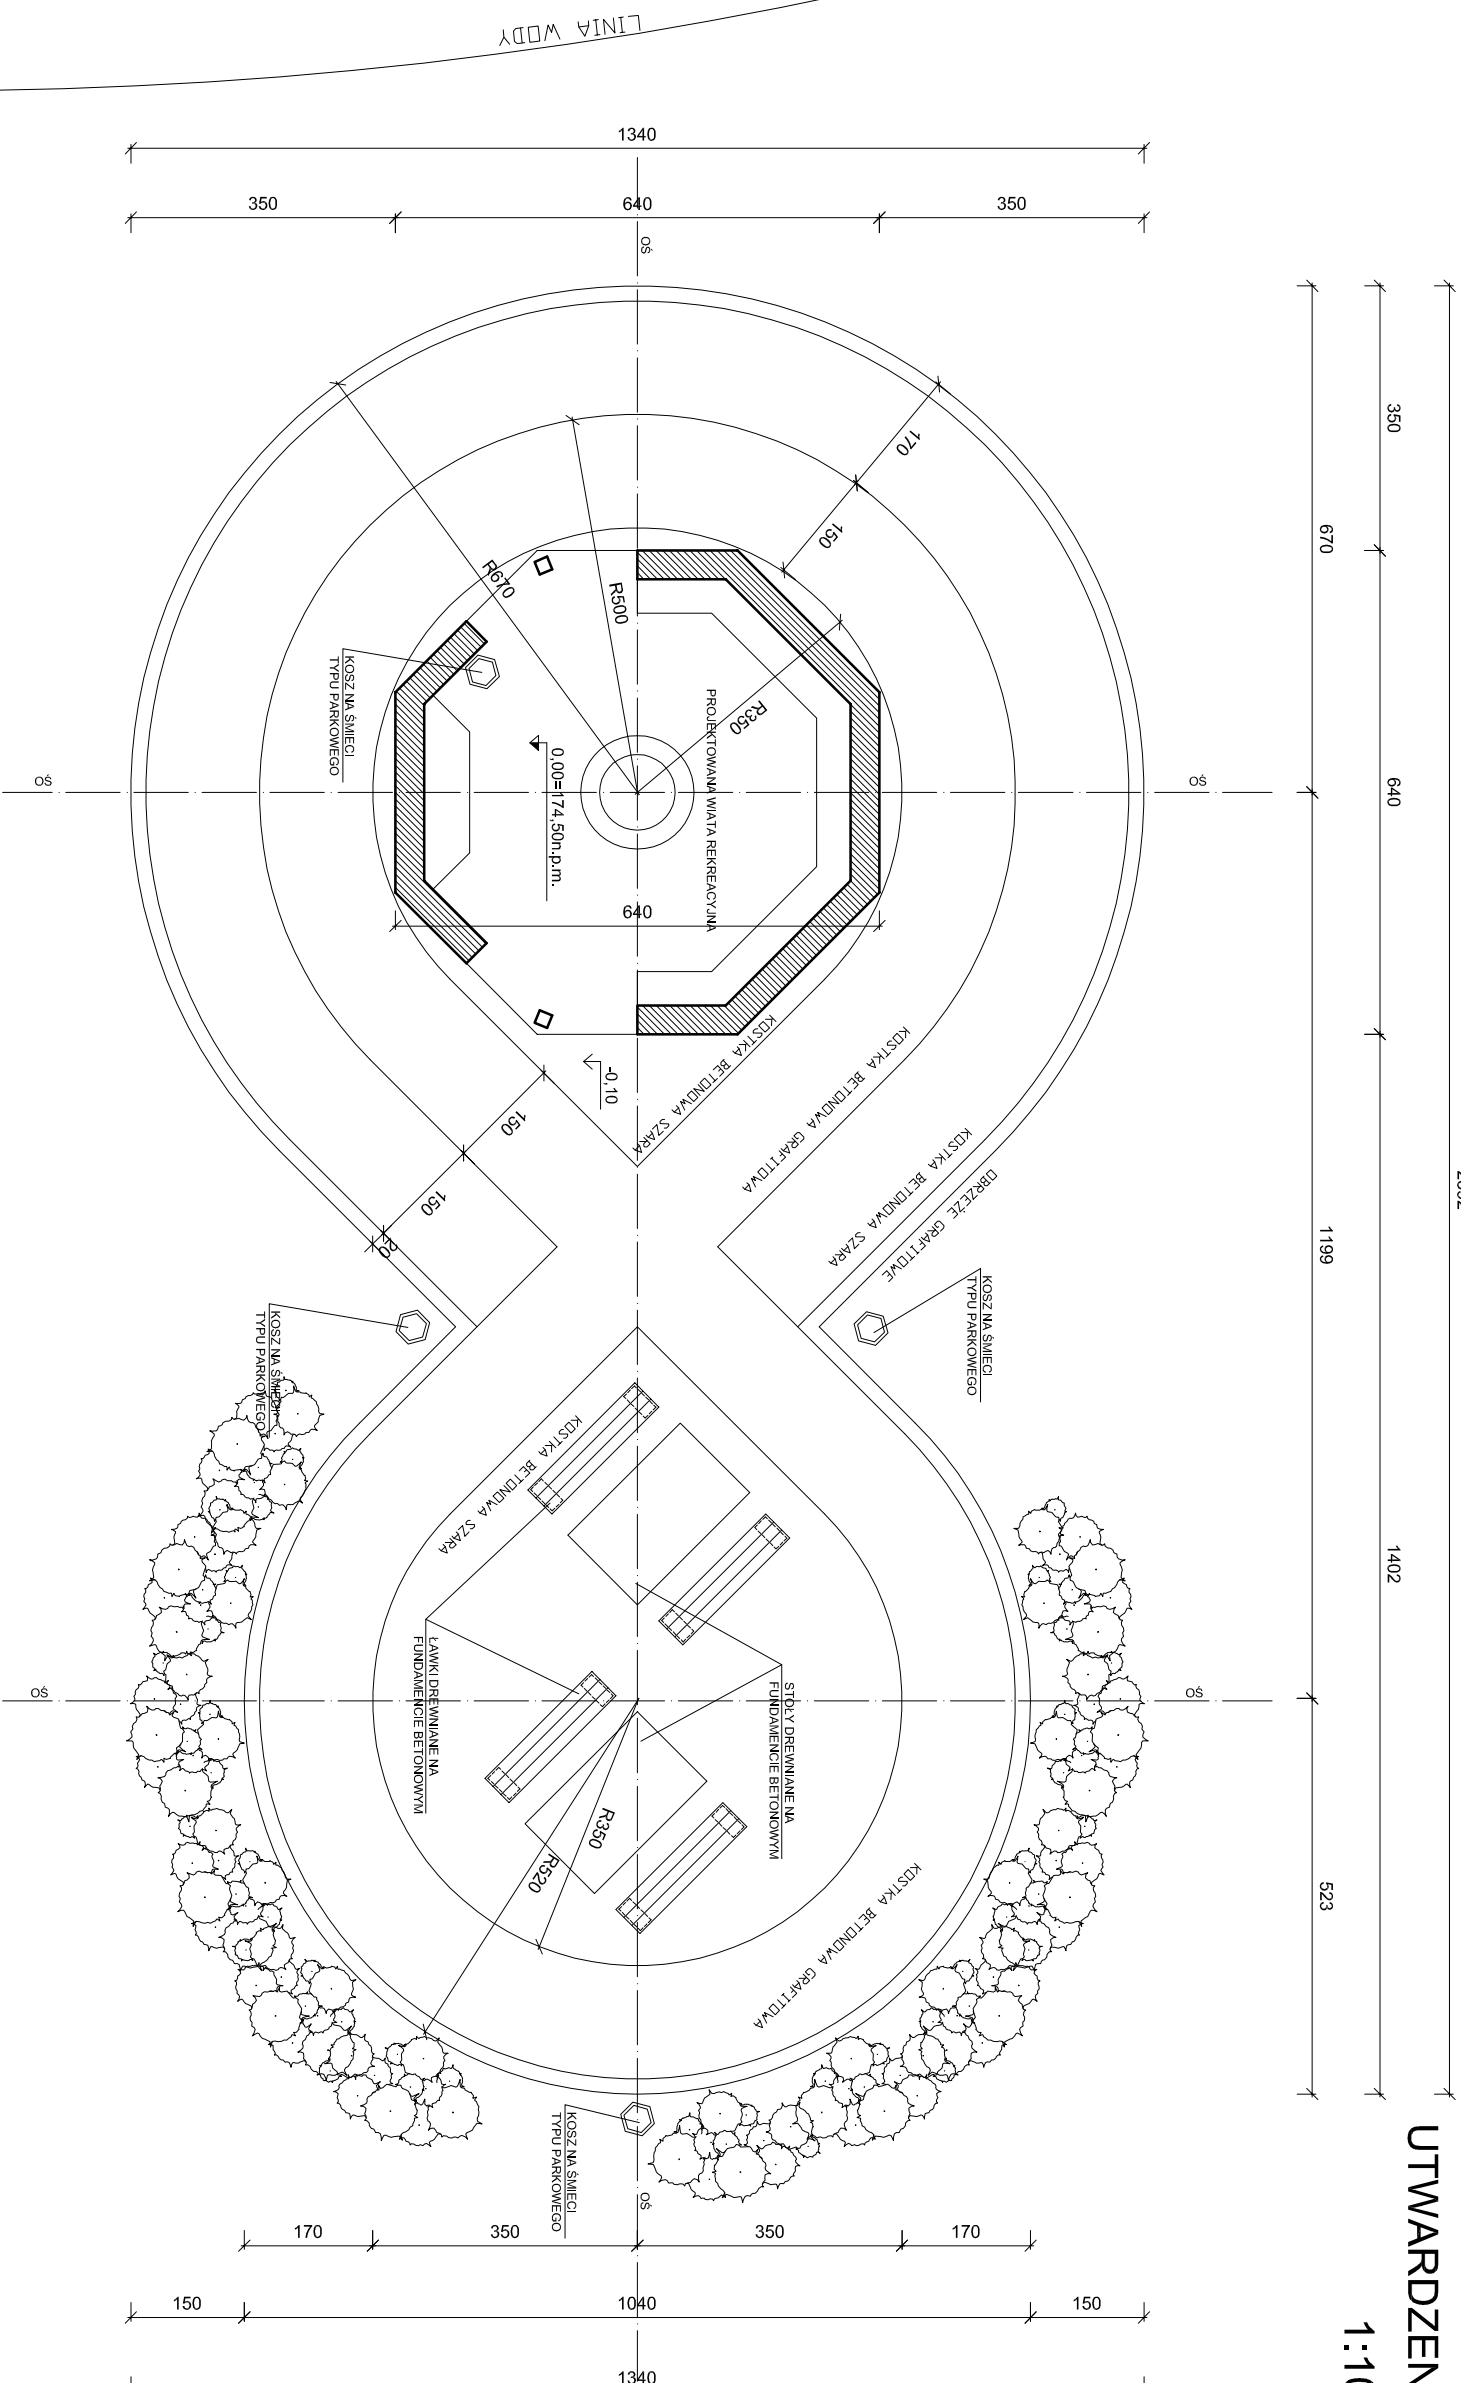


UTWARDZENIE TERENU

1:100

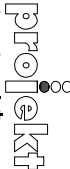

DETAL KOLORYSTYKI OBRZEŻA

	
PUIH "PROJEKT" Agata Nowakowska, ul. Żeromskiego 31, 26-600 Radom tel/fax 046 340 46 46, www.n-projekt.com.pl, biuro@n-projekt.com.pl	
OBIEKT	ZAGOSPODAROWANIE REKREACYJNE STANU W MIEJSCOWOŚCI PAWŁOWICZE DZIAŁKA NR EW.174, OBRĘB 0029-PAWŁOWICE JEDNOSTKA EWIDENCYJNA 10607_5 MOGIELNICA
INWESTOR	GMINA MOGIELNICE UL. RYNEK 1 05-640 MOGIELNICE BRANŻA ARCH.
TREŚĆ OPACOWANIA	UTYLIZACJA TERENU STADIUM PB
PROJEKTOWAŁ	mgr inż. arch. Marcin Nowakowski upr. nr MA/053/04 specjalność architektoniczna DATA P.AZDZ. 2013
SPRAWDZIŁ	SKALA 1:100 NR RYS. 3
OPRACOWAŁ	