



RZUT WIEŻBY DACHOWEJ
1:50

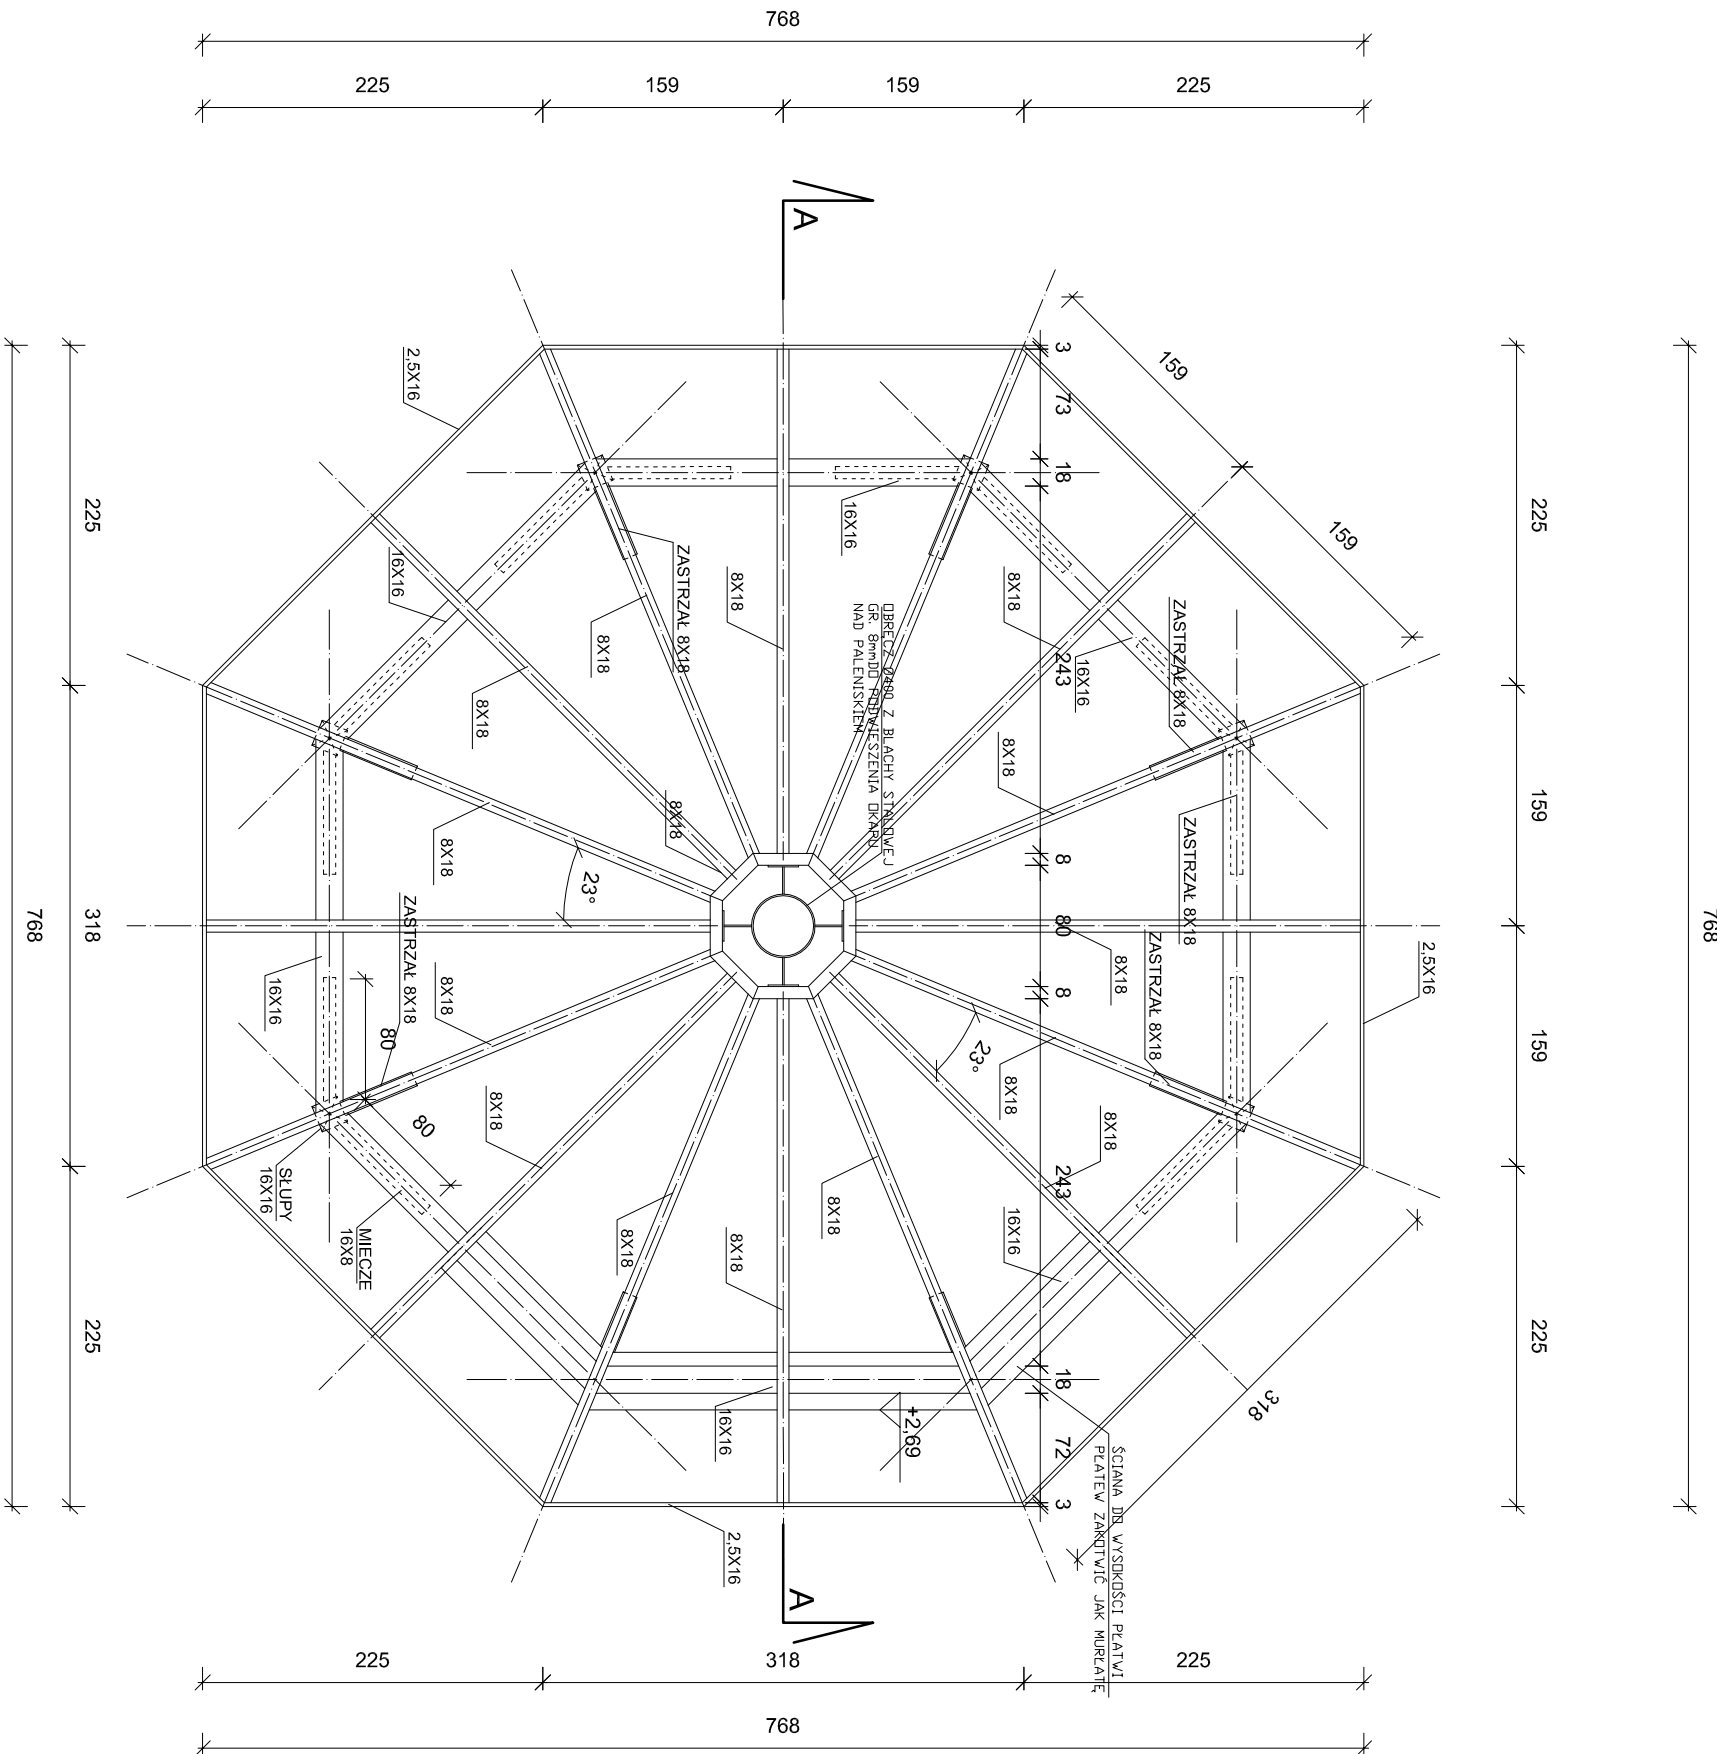

DETAL POŁĄCZENIA KROKWI
1:20

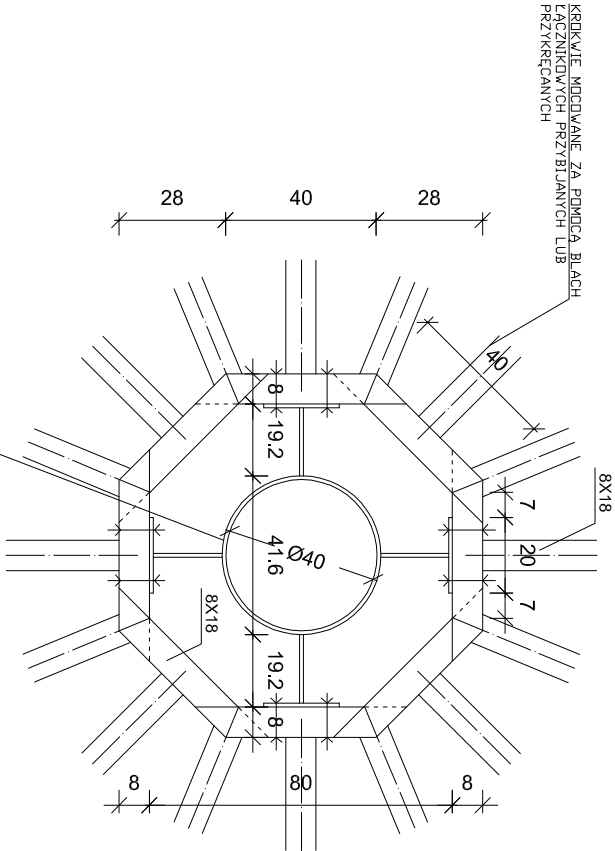

DREWCZ Ø400 Z BŁACHY STALOWEJ
GR. 8mm, SZEROKOŚCI MIN. 10cm
DO PODWIESZENIA OKAPU NAD
PALENSKIEM, MOCOWANIE DO DO
KONSTRUKCJI DREWNIANEJ ZA
POMOCĄ ŚRUB M8 PO MIN 4SZT NA
ZŁĄCZIE, MOCOWANIE OKAPU ZA
POMOCĄ PRĘTA GWINTOWANEGO
WSZYSTKIE ELEMENTY DREWNIANE

PUH "PROJEKT" Agata Nowakowska, ul. Żeromskiego 31, 26-600 Radom tel/fax 048 340 46 46, www.n-projekt.com.pl , biuro@n-projekt.com.pl			
OBIEKT	ZAGOSPODAROWANIE REKREACYJNE STAWU W MIEJSCOWOŚCI PAWLÓWCE DZIAŁKA NR EW.174, OBRĘB 0029--PAWLÓWCE JEDNOSTKA EWIDENCYJNA 10607_5 MOGIELNICA		
INWESTOR	GMINA MOGIELNICE UL. RYNEK 1 05--640 MOGIELNICE		
TREŚĆ OPRACOWANIA	RZUT WIEŻBY DACHOWEJ		
PROJEKTOWAŁ	mgr inż. arch. Marcin Nowakowski upr. nr MA/053/04 specjalność architektoniczna		
SPRAWDZIŁ			
OPRACOWAŁ			
		BRANŻA	ARCH.
		STADIUM	PB
		DATA	PAŹDZ. 2013
		SKALA	1:50
		NR RYS.	5