


PRZEKRÓJ A-A
1:50

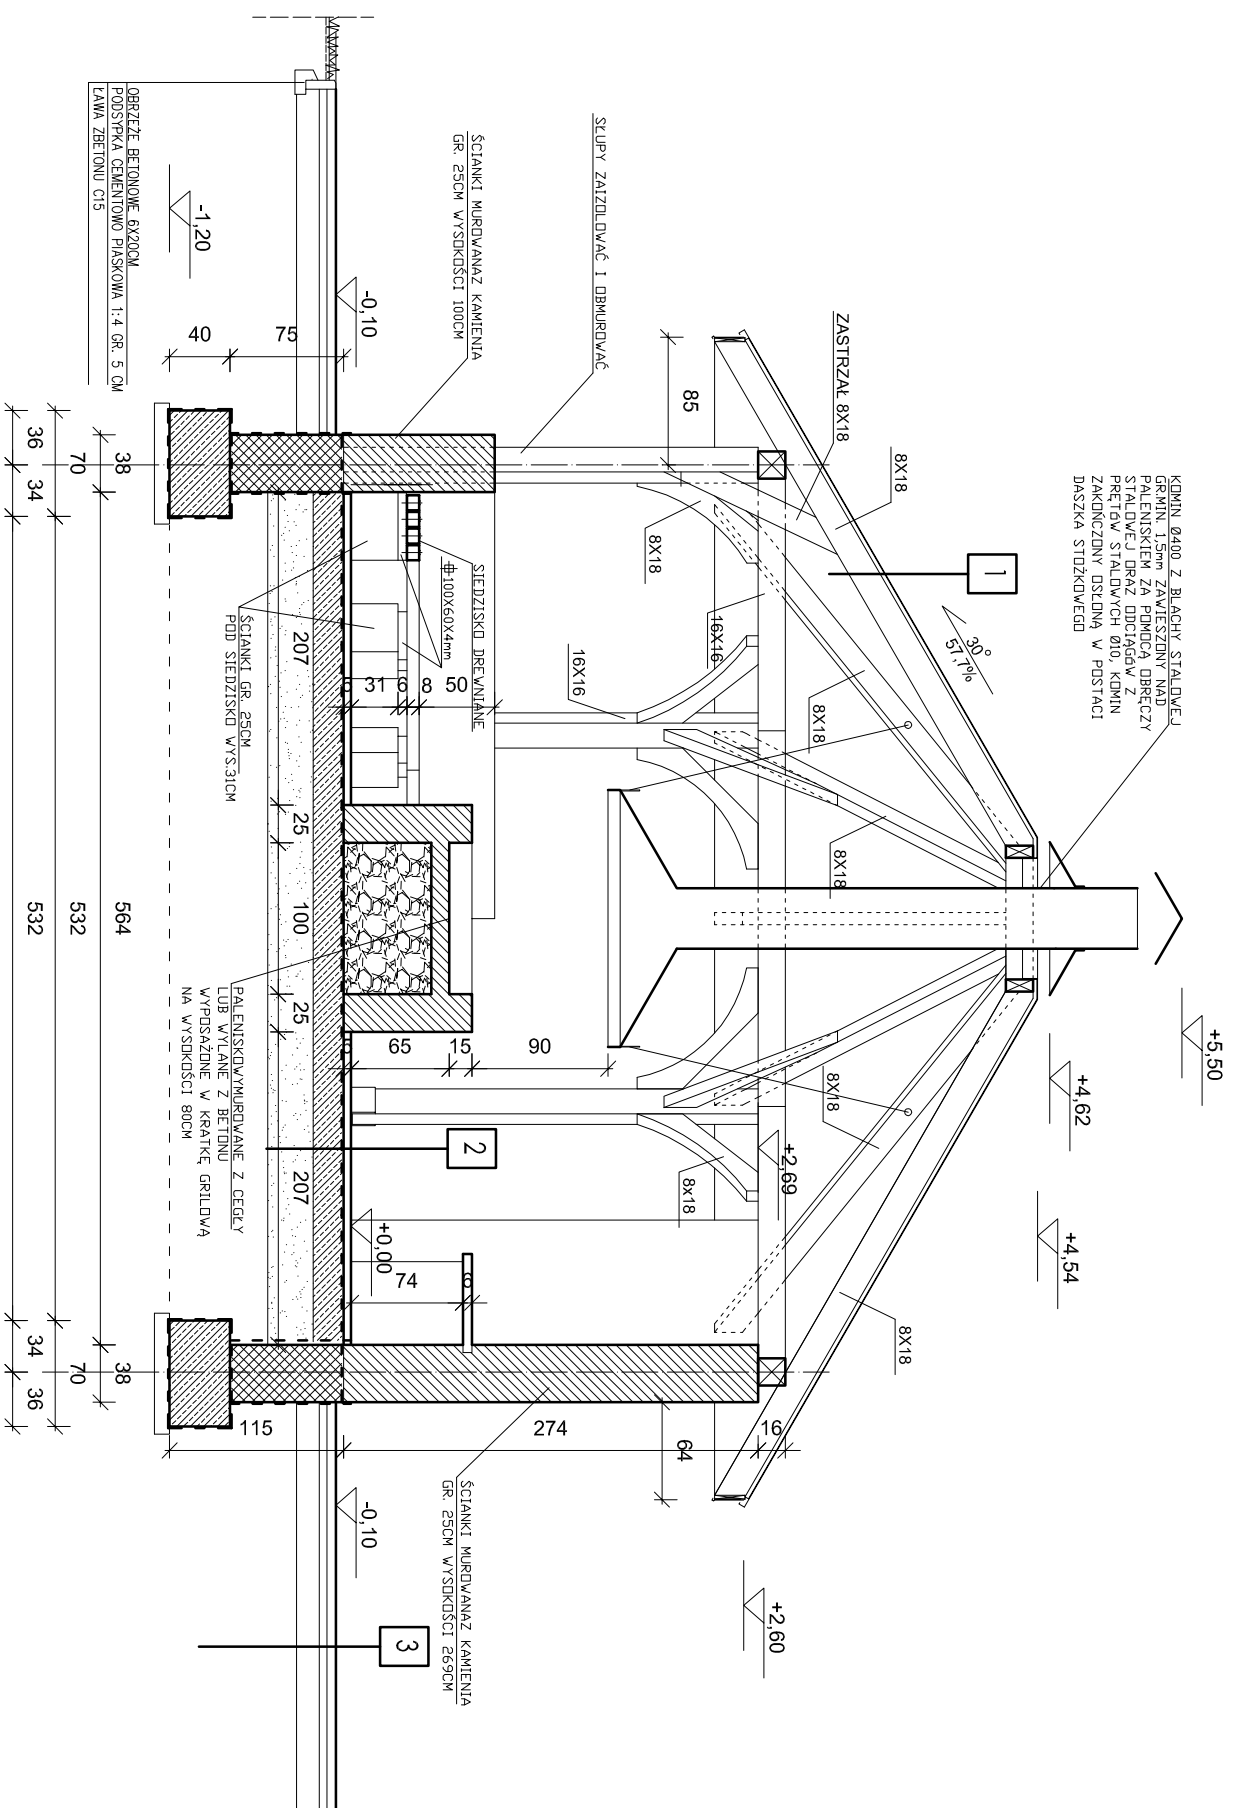

1	BŁACHA PŁASKA OCYNKOWANA POWŁOKA DESKOWANIE PEŁNE Z DESEK GR.2,5CM KONSTRUKCJA DACHU
---	--

2	POSADZKA BETONOWA, ZBRUDNIA SIATKA STALOWA GR. 5 CM FOLIA PE BETON C10/15 GR. 20 CM PODSYPKA PIASKOWA ZAGĘSZCZONA MECHANICZNIE GR. 30 CM
---	---

3
KOSIKA BETONOWA SZARA/GRATOWA GR. 6 CM
PODSYPKA PIASKOWA GR. 5 CM
GRUNT STABILIZOWANY SPOWIEK O RM=15MPA GR. 15 CM

PIH "PROJEKT" Agata Nowakowska , ul. Żeromskiego 31, 26-600 Radom tel/fax 048 340 46 46, www.n-projekt.com.pl, biuro@n-projekt.com.pl	
PROJEKTOWAŁ	mgr inż. arch. Marcin Nowakowski upr. nr MA/053/04 specjalność architektoniczna
SPRAWDZIŁ	SKALA
OPRACOWAŁ	NR RYS. 7