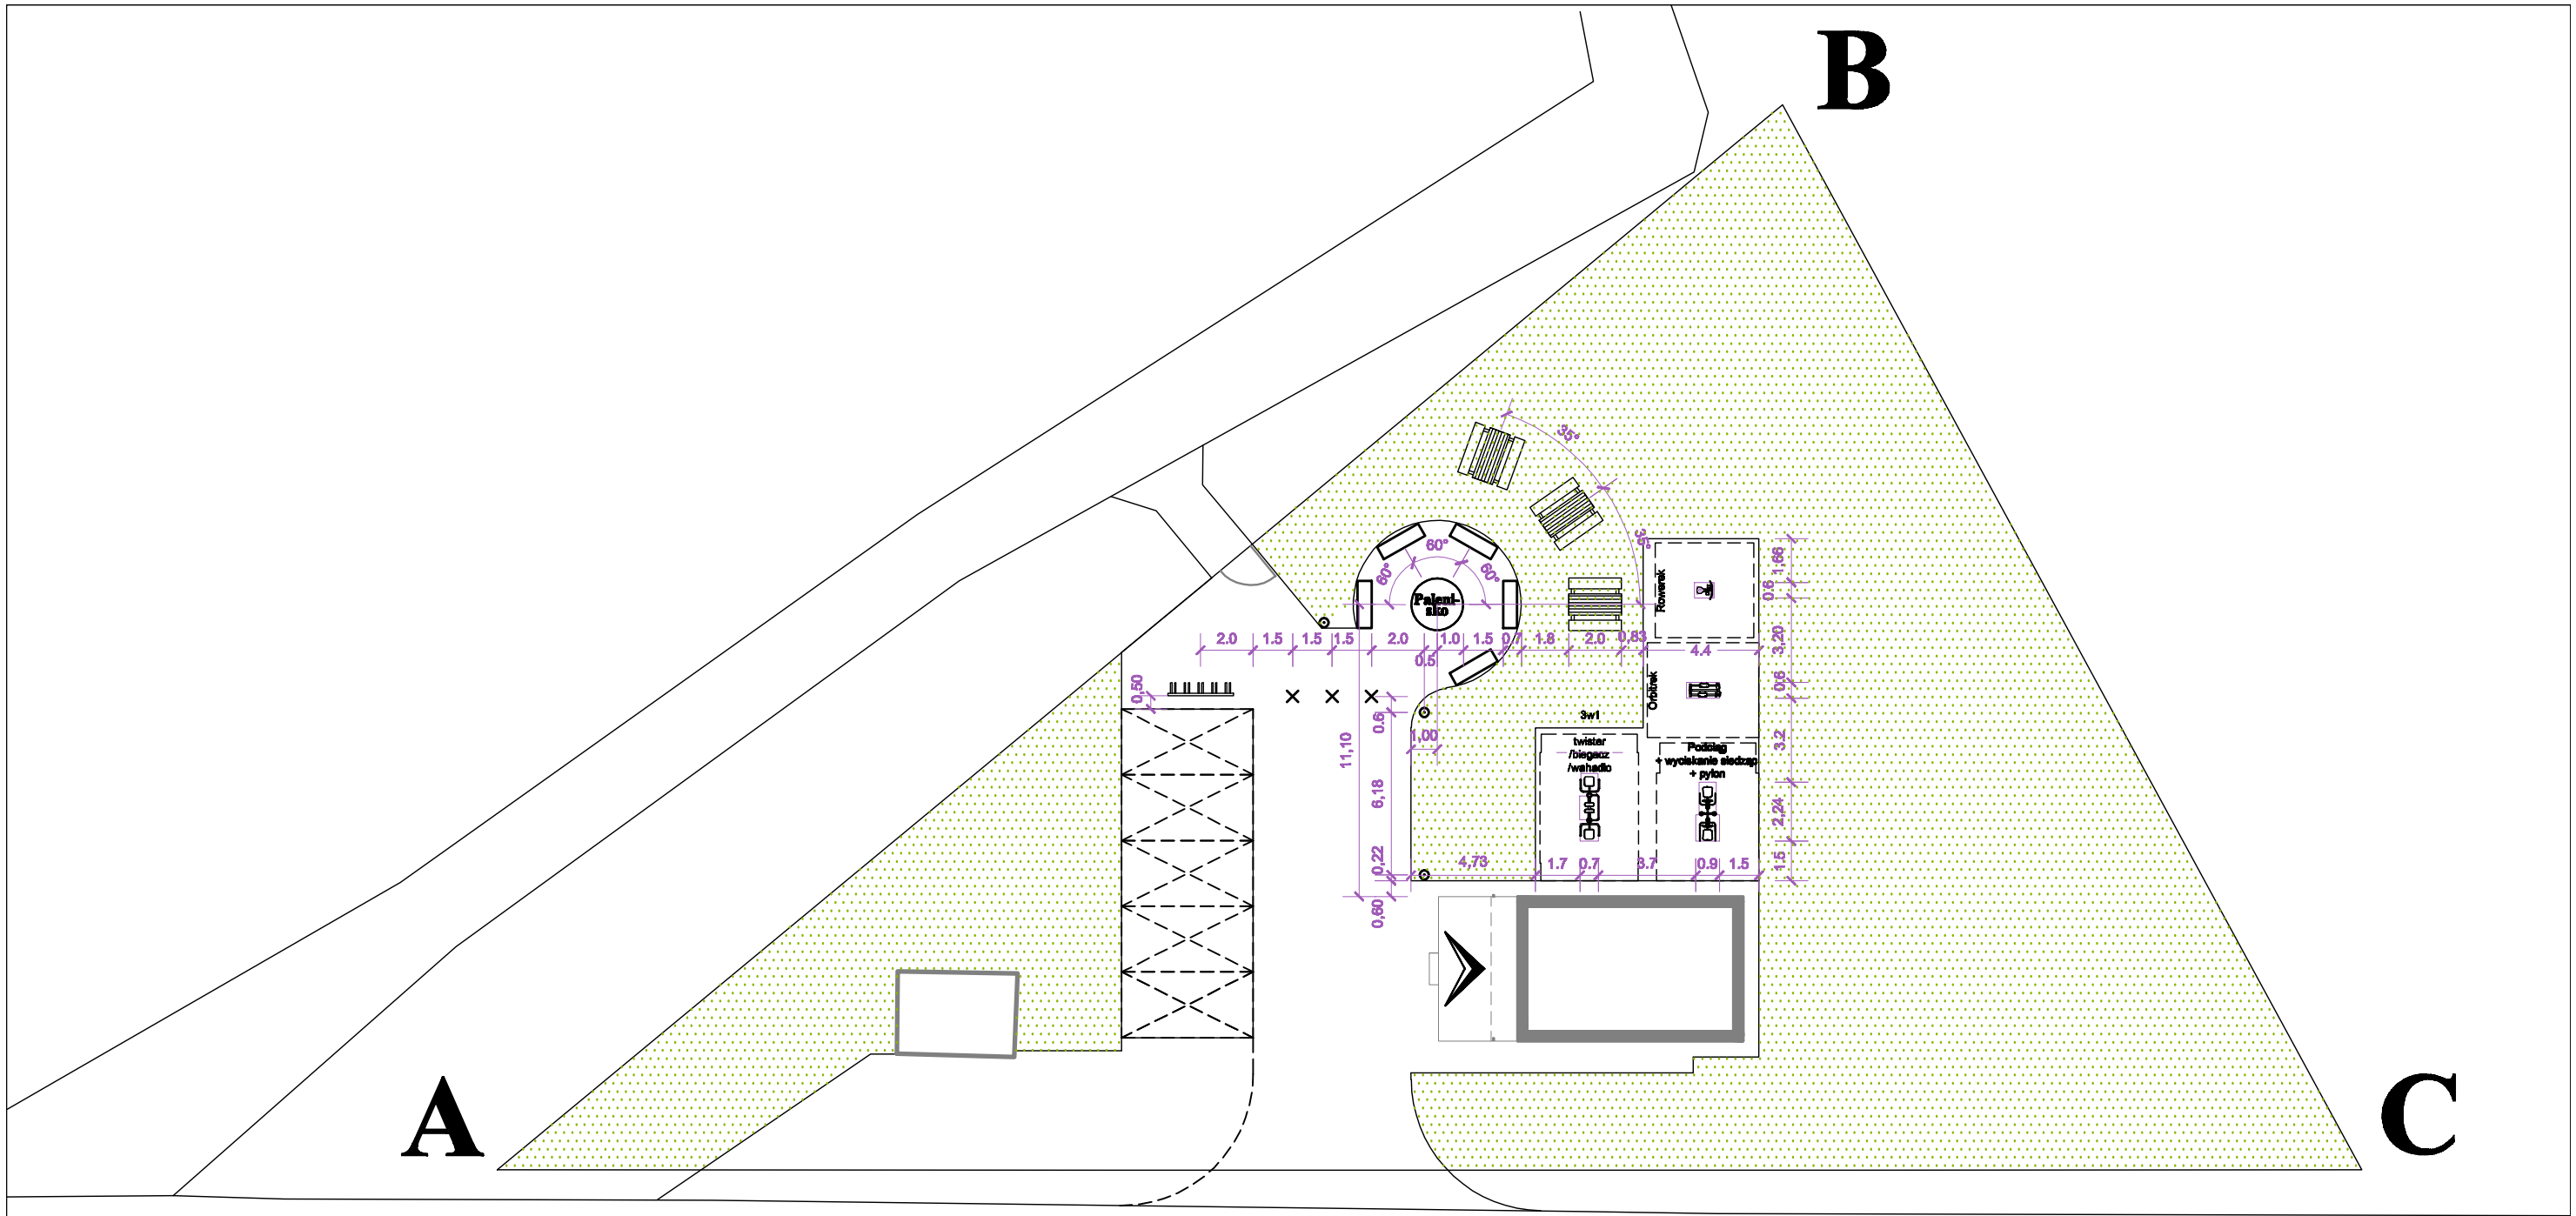

ELEMENTY WYPOSAŻENIA I MAŁEJ ARCHITEKTURY

- Palenisko ogniska
- Ławka (wokół paleniska)
- Stół z ławkami
- Kosz na śmieci
- Słupek zaporowy
- Stojak na rowery
- Urządzenia siłowni plenerowej wraz ze strefą bezpieczeństwa

OPRACOWANIE

budem projekt PRZEDSIĘBIORSTWO

PRZEDSIĘBIORSTWO BUDEM PROJEKT
RYSZARD BUGNO
95-035 Ozorków, ul. Staszica 7/8,
PRACOWNIA: 95-100 Zgierz, ul. A. Struga 13-21,
tel./fax: 0-42 715-33-10, tel.: 0-42 714-01-64,
0-604-480-172, 0-604-795-088,
0-609-466-291,
e-mail: budem@o2.pl

Przedsiębiorstwo "BUDEM-PROJEKT"
95-035 Ozorków, ul.Staszica 7/6; tel. (0-42) 715-33-10, 714-01-64

OBIEKT: **ZAGOSPODAROWANIE REKREACYJNE TERENU WE WSI KOZIETUŁY NOWE**
dz. nr ewid. 244/15, 256 i 269/1 Koziełuły Nowe, gm. Mogielnica

TYTUŁ: **SCHEMAT ROZMIESZCZENIA ELEMENTÓW MAŁEJ ARCHITEKTURY**

INWESTOR:
Gmina Mogielnica
05-640 Mogielnica, ul. Rynek 1

PROJEKTANT:
mgr inż. arch. Teresa Dębińska-Bielak
upr. nr 60/84/WMŁ

Skala rysunku: 1:250

Data opracowania: Grudzień 2016

Branża: Zagospodarowanie terenu

Faza projektu: PROJEKT BUDOWLANY

Data zmiany:

Numer rysunku: D-03