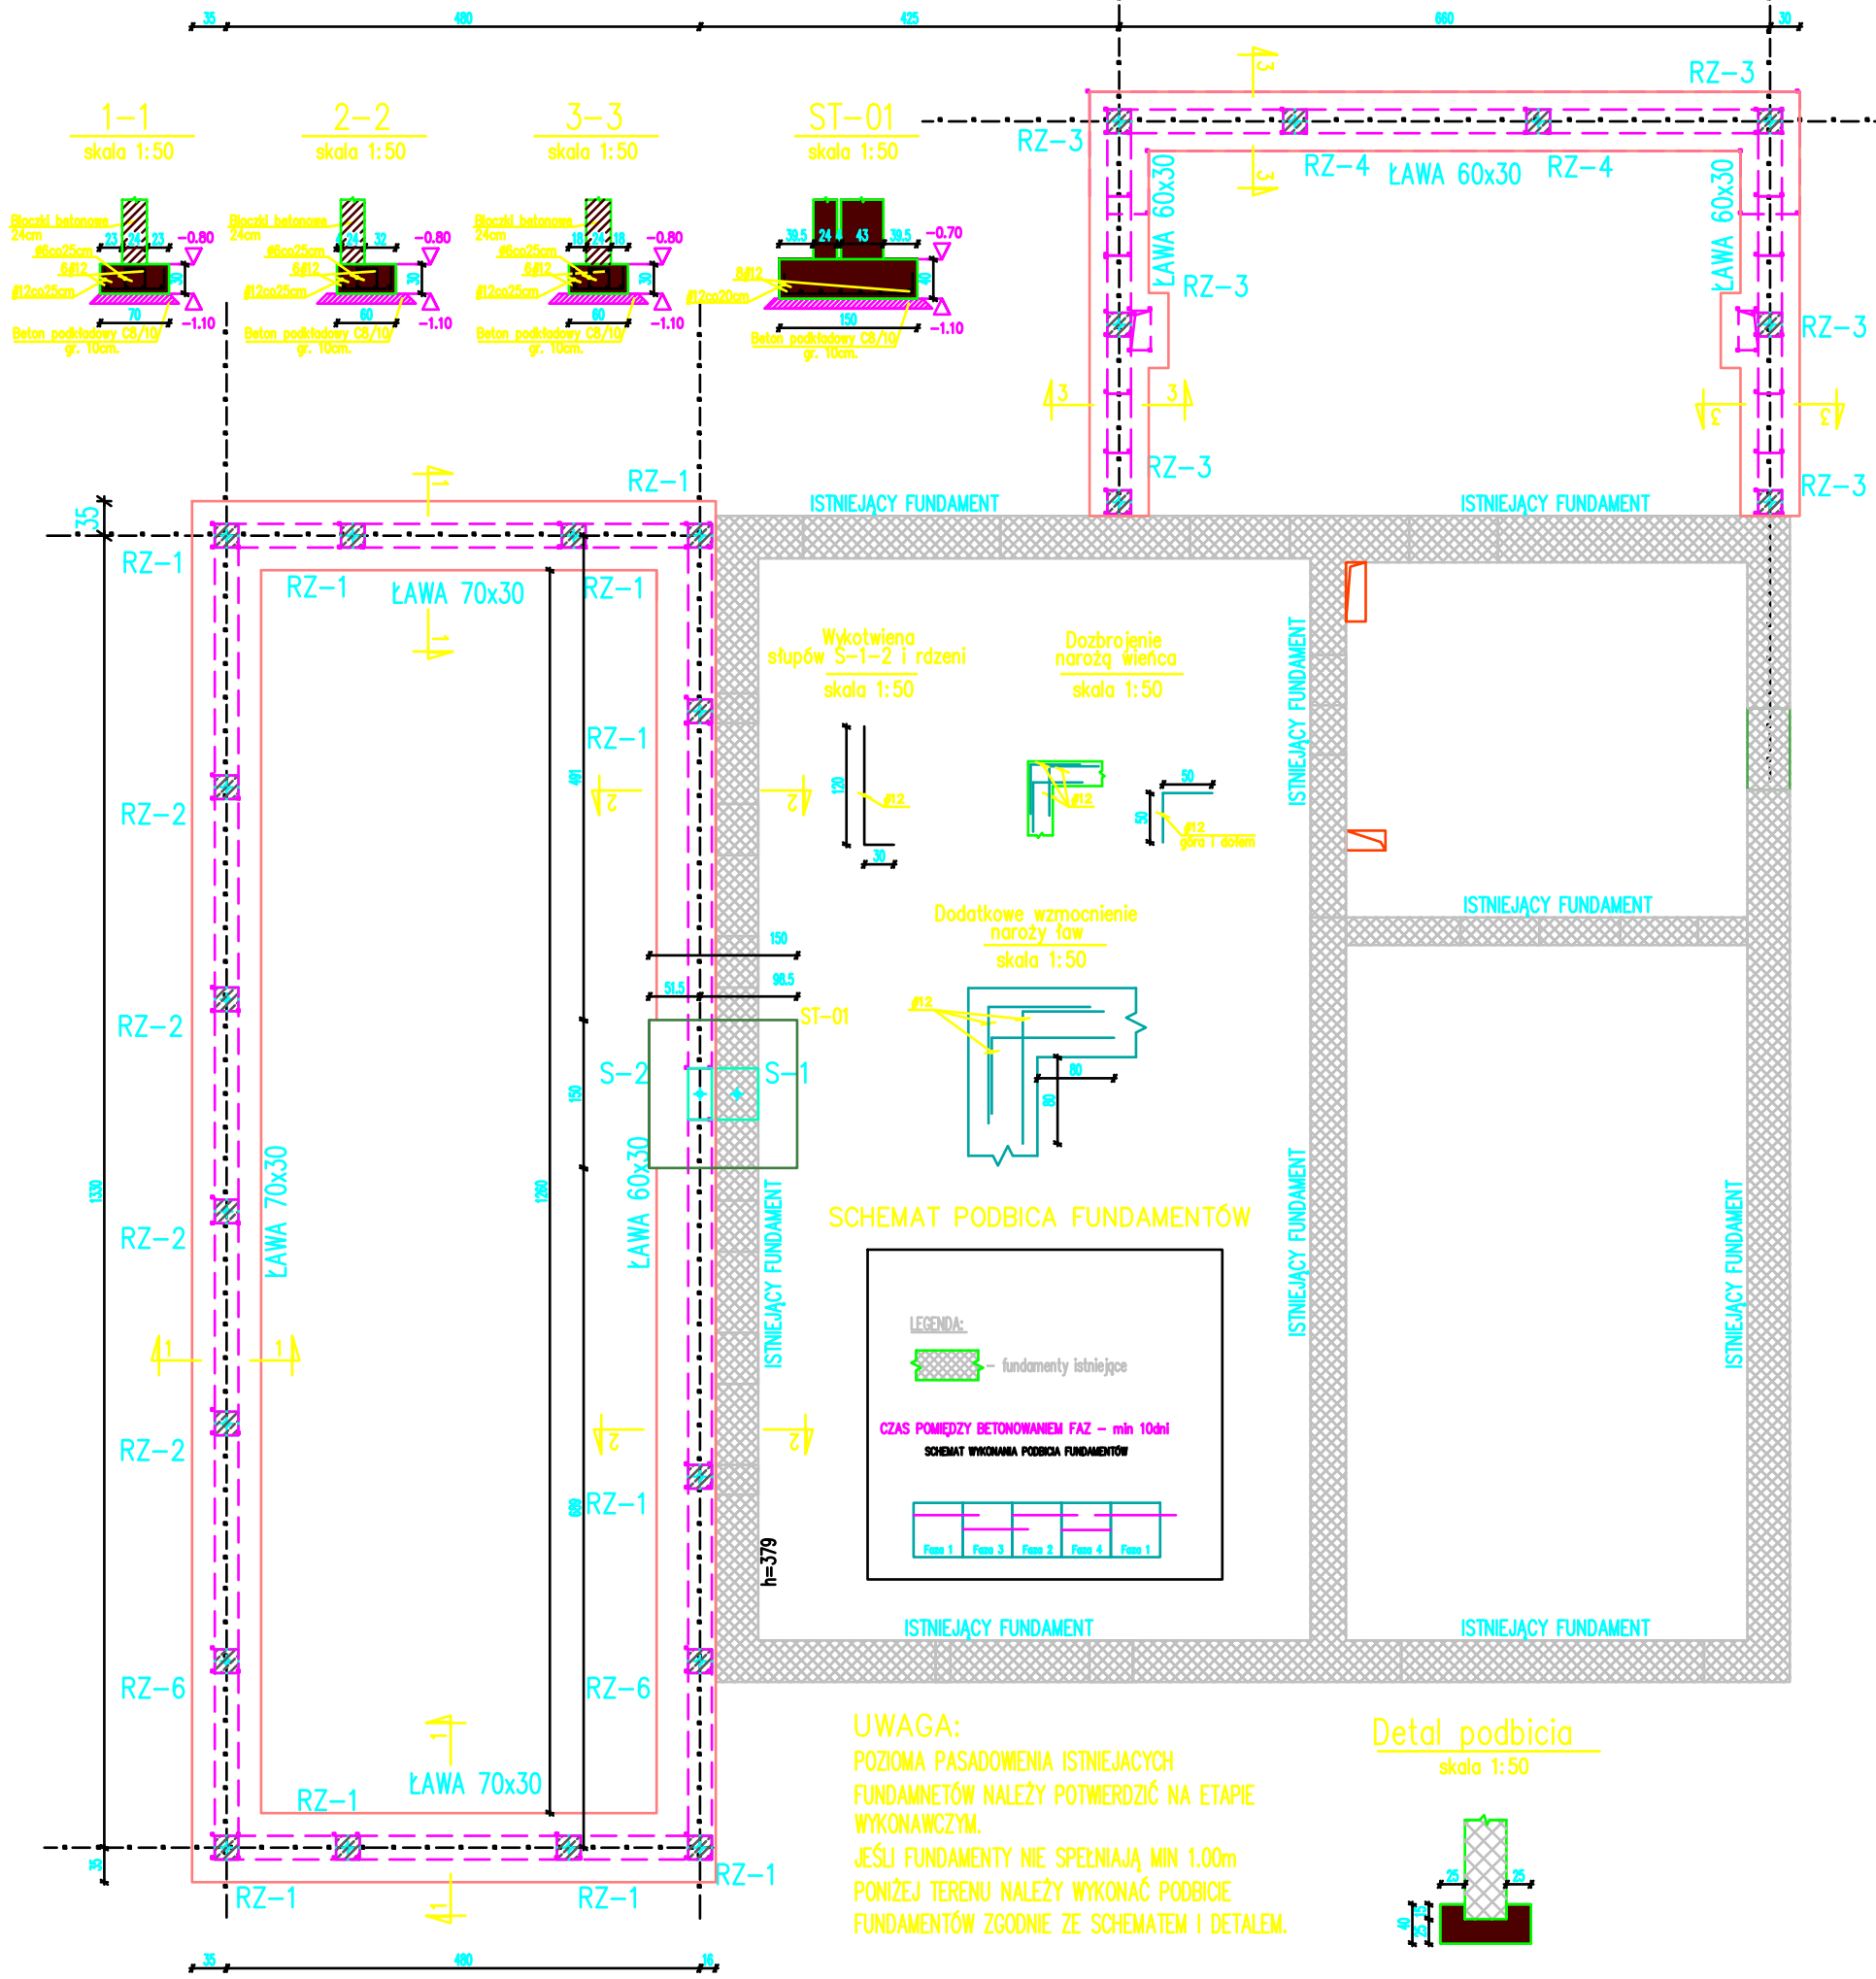


## Wytyczne do zbrojenia:

1. Ława projektowana 30x60, 30x70:
   - 6⌀12 zbrojenie podłużne
   - ⌀12 co 25cm zbrojenie poprzeczne
   - ⌀6 co 25cm strzemiona
2. Stop projektowana ST-01 40x150x150:
   - ⌀12 co 20cm w obu kierunkach dołem
3. Wieniec 24x24 w poziomie posadzki:
   - 4⌀12 zbrojenie podłużne
   - ⌀6 co 25cm strzemiona
4. Słupy i Rdzenie RŻ S-1,2 RZ-6
   - zbrojenie główne 8⌀12
   - strzemiona ⌀6 co 20cm
   - strzemiona ⌀6 co 10cm na zakładach
5. Rdzenie RŻ
   - zbrojenie główne 4⌀12
   - strzemiona ⌀6 co 20cm
   - strzemiona ⌀6 co 10cm na zakładach

## UWAGI:

1. Rozpatrywać razem z rysunkami architektonicznymi i pozostałych branż, ewentualne wątpliwości lub niezgodności wyjaśnić i uzgodnić z projektantami,
2. Fundamenty posadowić na gruncie rodzimym,
3. Odbiór wykopów z udziałem uprawnionego geotechnika,
4. Wszystkie wymiary rozpatrywać łącznie z architekturą,
5. Wszelkie izolacje wg architektury,
6. Z dna wykopu należy usunąć grunty uplastycznione, rozluźnione lub ewentualne nasypy zastąpić je warstwą chudego betonu,
7. Beton podkładowy klasy C8/10 o grubości minimalnej 10 cm,
8. Wszystkie wymiary i rzędne należy sprawdzić na budowie,
9. Prawidłowe przygotowanie dna wykopu do betonowania powinno być potwierdzone przez nadzór techniczny budowy,
10. Przed betonowaniem należy osadzić przewidziane do zabetonowania elementy instalacji, marki, kotwy i inne (np. instalacje odgromową)
11. ±0,00 = wg. architektury – poziom zera budynku,
12. Wymiary podano w cm, rzędne w m
13. Oparcie belek/nadproży na ścianach po 25cm

## OZNACZENIA:

- elementy konstrukcyjne żelbetowe
- elementy konstrukcyjne żelbetowe wyżej
- ściany murowane projektowane
- ściany konstrukcyjne murowane istniejące
- ściany konstrukcyjne do rozbiórki
- ściany konstrukcyjne zamurowania

82

## MATERIAŁY:

- fundamenty: beton C20/25, stal A-IIIN, otulina 5 cm,
- posadzka: beton C20/25, stal A-IIIN, otulina od dołu 5 cm,
- słupy: beton C20/25, stal A-IIIN, otulina 3 cm,
- belki/nadproża: beton C20/25, stal A-IIIN, otulina 3 cm,
- drewno: C24

## UWAGA:

POZIOMA PASADOWIENIA ISTNIEJACYCH FUNDAMNETÓW NALEŻY POTWIERDZIĆ NA ETAPIE WYKONAWCZYM.
JEŚLI FUNDAMENTY NIE SPEŁNIAJĄ MIN 1.00m PONIŻEJ TERENU NALEŻY WYKONAĆ PODBICIE FUNDAMENTÓW ZGODNIE ZE SCHEMATEM I DETALEM.

## Detal podbicia

skala 1:50




| | |
|---|---|
| rys.nr K-01 | projekt budowlany : ROZBUDOWY i PRZEBUDOWY REMIZY OSP |
| tytuł: | Rzut fundamentów |
| inwestor: | GMINA MOGIELNICA ul. Rynek 1 05-640 Mogielnica |
| adres inwestycji: | obręb 0008 DYLEW , dz. nr ew. 202 j. ew. 140607_5 Mogielnica |
| faza: | projekt budowlany |
| branża: | konstrukcja |
| projektant: | mgr inż. Adam Marika upr. MAZ/0456/POOK/11 |
| sprawdzający: | mgr inż. Mariusz Nowik upr. MAZ/0092/POOK/08 |
| specjalność: | konstrukcyjna |
| rysował: | mgr inż. arch. Magdalena Łyszkowska-Nowak, inż. arch. Marek Nowak |
| data: | 14 grudnia 2016r skala: 1:50 |