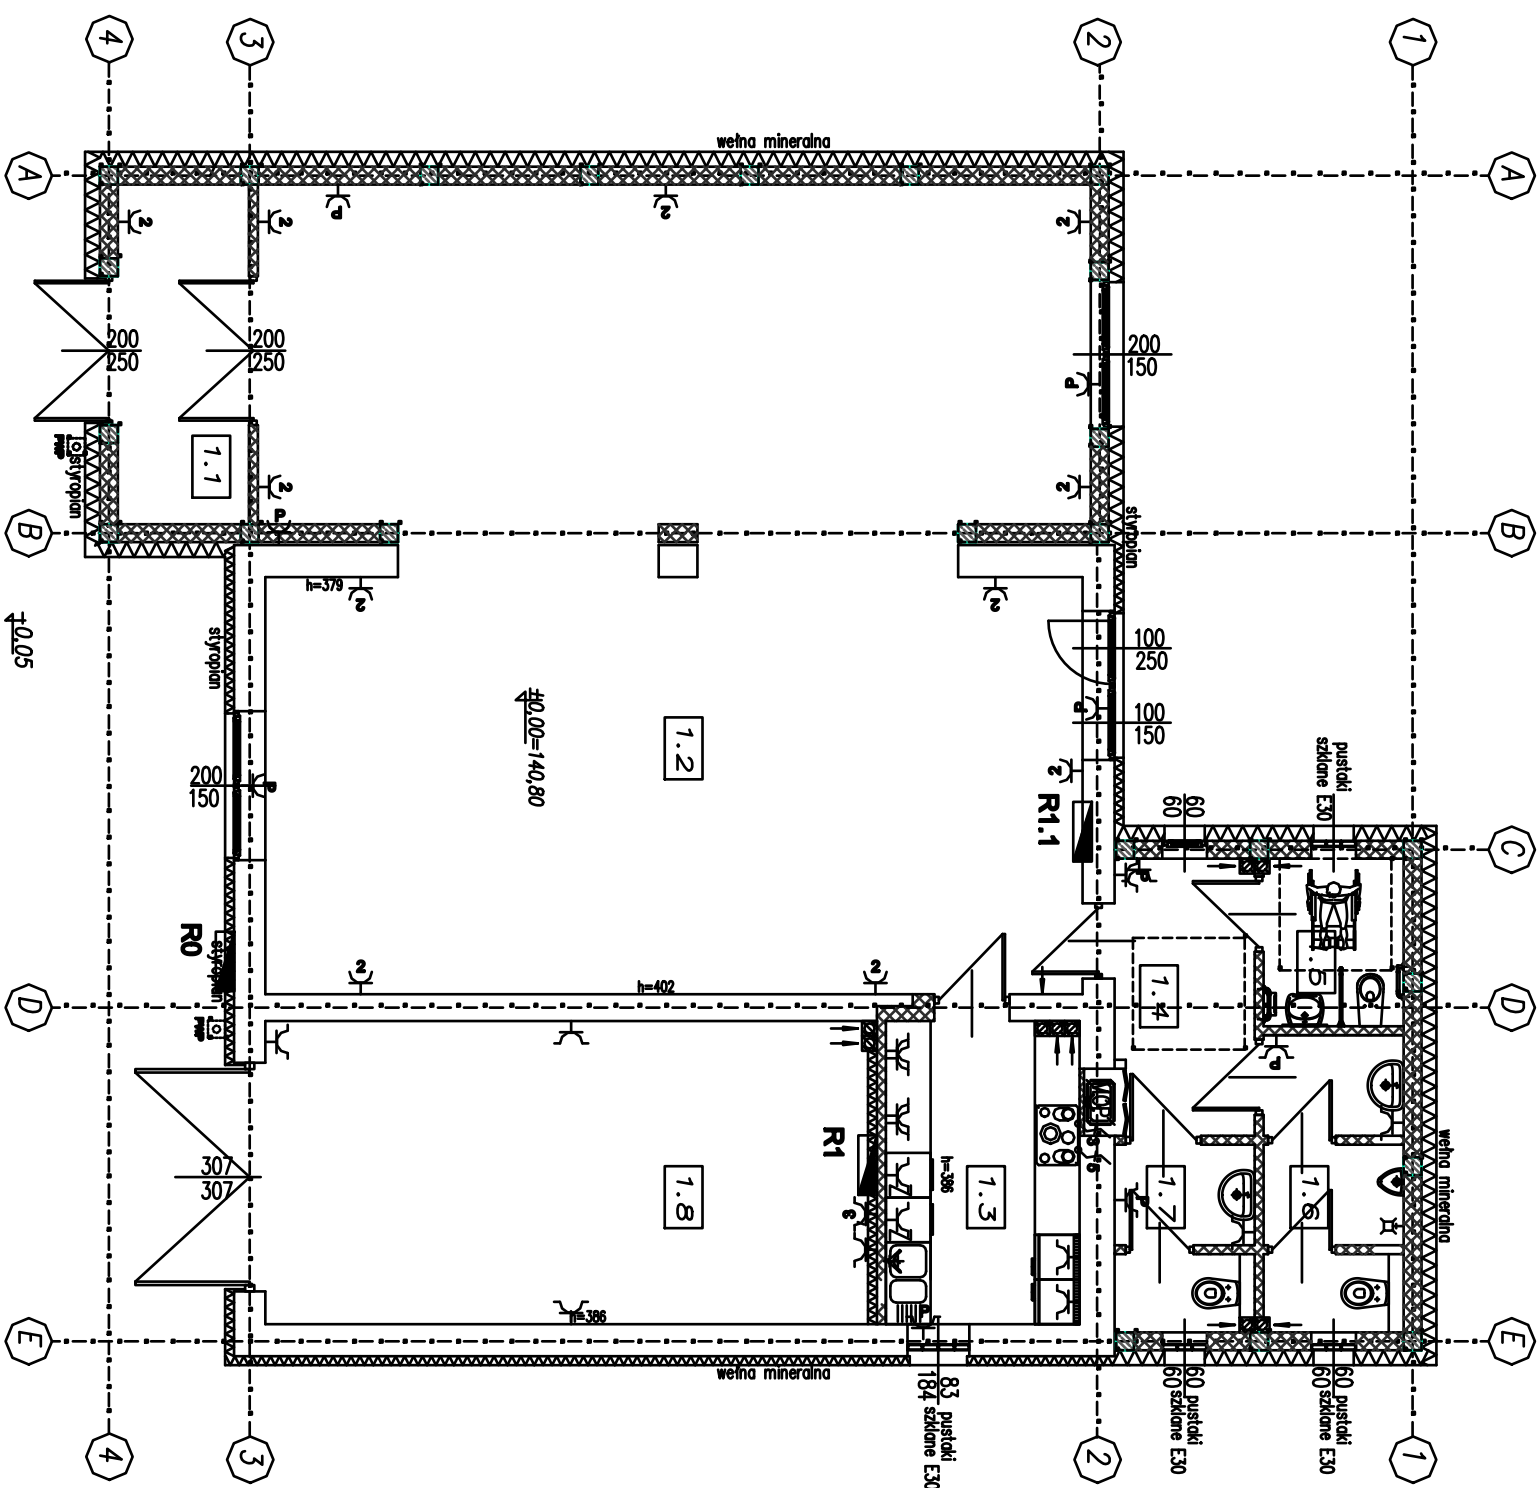


[illegible]

Zestawienie powierzchni użytkowej		
Lp	Nazwa	Pow. (m ²)
1.1	Włtrołap	8,00
1.2	Salą spółkrt	117,75
1.3	Aneks kuchenny	10,60
1.4	Przedsiónek	7,00
1.5	WC niepełnospr.	4,25
1.6	WC męski	7,25
1.7	WC damski	6,20
1.8	Garaż	32,90
P. użytkowa parteru:		193,95 m ²

część budowywana

tytuł:	projekt budowlany: ROZBUDOWY I PRZEBUDOWY REMIZY OSP		
E-2			
tytuł:	RZUT PARTERU – SIŁA		
inwestor:	GMINA MOGIELNICA ul. Rynek 1 05-640 Mogielnica		
adres inwestycji:	obrzeb 0008 DYŁEW, dz. nr ew. 202 i ew. 140607_5 Mogielnica		
lokal:	projekt budowlany		
branża:	elektryczna		
projektant:	mgr inż. Marian Antoszczyński upr. NB-8386/128/78		
sprawdzający:	mgr inż. Dariusz Jopek upr. MAZ/7131/414/04/E		
specjalność:	elektryczna		
projekt:	mgr inż. Michał Łyszczewski-Hendel, inż. Marcin Wroblewski		
data:	14 grudnia 2016r		strona 1:100