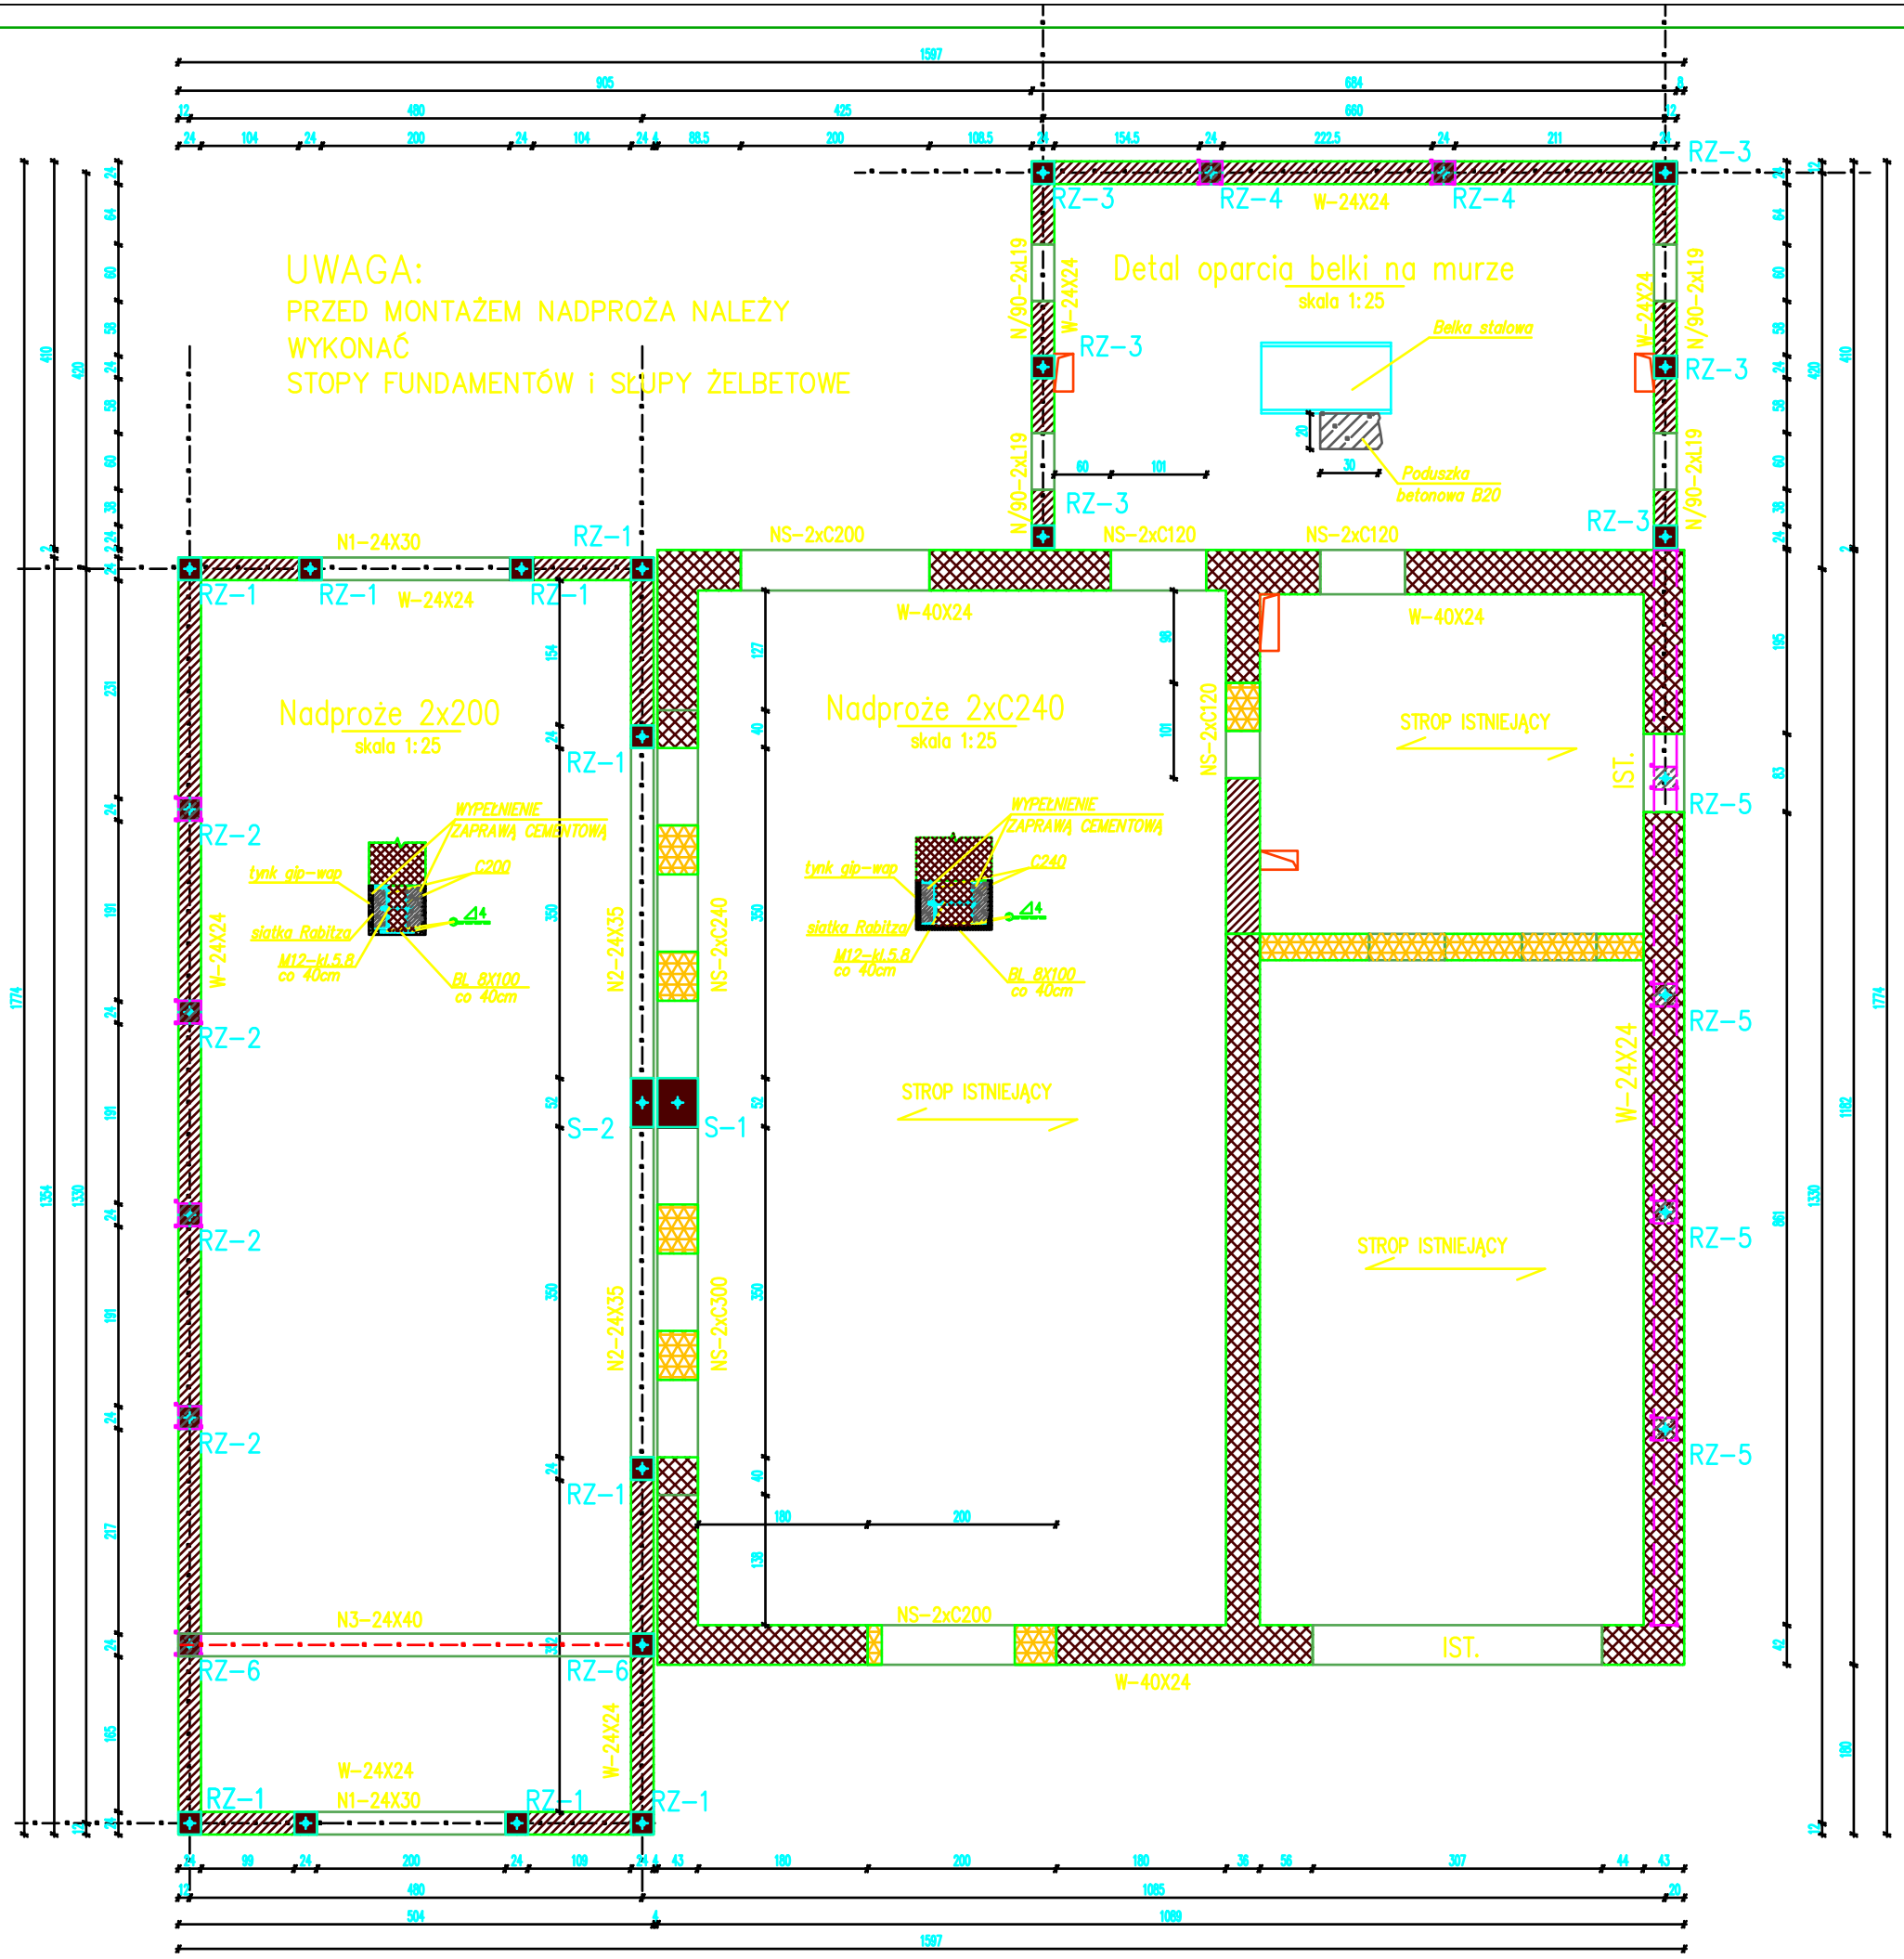

WYTYCZNE:
Wieniec 24x24cm
– zbrojenie dolne 2#12
– zbrojenie górne 2#12
strzemiona ø6 co 20cm
Wieniec 40x24cm
– zbrojenie dolne 3#12
– zbrojenie górne3#12
strzemiona ø6 co 20cm
1. Nadproża:
N1–24x30cm
– zbrojenie dolne 3#16
– zbrojenie górne 2#16
strzemiona ø6 co 20cm
przy podporach (⅓L) 10cm
N2–24x35cm
– zbrojenie dolne 5#12
– zbrojenie górne 3#12
strzemiona ø6 co 15cm
przy podporach (⅓L) 10cm
N3–24x40cm
– zbrojenie dolne 5#12
– zbrojenie górne 3#12
strzemiona ø6 co 20cm
przy podporach (⅓L) 10cm

Należy wykonać wieniec pośredni w ścianach jeśli wysokość ściany przekracza 3,5m wysokości (w połowie ściany) oraz wieniec po obwodzie ściany kolankowej oraz ściany szczytowej
Wieniec 24x24cm
– zbrojenie dolne 2#12
– zbrojenie górne 2#12
strzemiona ø6 co 20cm

Nadproża stalowe S235(St3S)
NS–2x300
NS–2x200
NS–2x120

UWAGI:
1. Rozpatrywać razem z rysunkami architektonicznymi i pozostałych branż, ewentualne wątpliwości lub niezgodności wyjaśnić i uzgodnić z projektantami,
2. Fundamenty posadowić na gruncie rodzimym,
3. Odbiór wykopów z udziałem uprawnionego geotechnika,
4. Wszystkie wymiary rozpatrywać łącznie z architekturą,
5. Wszelkie izolacje wg architektury,
6. Z dna wykopu należy usunąć grunty uplastycznione, rozluźnione lub ewentualne nasypy zastąpić je warstwą chudego betonu,
7. Beton podkładowy klasy C8/10 o grubości minimalnej 10 cm,
8. Wszystkie wymiary i rzędne należy sprawdzić na budowie,
9. Prawidłowe przygotowanie dna wykopu do betonowania powinno być potwierdzone przez nadzór techniczny budowy,
10. Przed betonowaniem należy osadzić przewidziane do zabetonowania elementy instalacji, marki, kotwy i inne (np. instalacje odgromową)
11. ±0,00 = wg. architektury – poziom zera budynku,
12. Wymiary podano w cm, rzędne w m
13. Oparcie belek/nadproży na ścianach po 25 i 40cm

OZNACZENIA:
- elementy konstrukcyjne żelbetowe
- elementy konstrukcyjne żelbetowe wyżej
- ściany murowane projektowane
- ściany konstrukcyjne murowane istniejące
- ściany konstrukcyjne do rozbiórki
- ściany konstrukcyjne zamurowania

83

MATERIAŁY:
- fundamenty: beton C20/25, stal A-IIIN, otulina 5 cm,
- posadzka: beton C20/25, stal A-IIIN, otulina od dołu 5 cm,
- słupy: beton C20/25, stal A-IIIN, otulina 3 cm,
- belki/nadproża: beton C20/25, stal A-IIIN, otulina 3 cm,
- drewno: C24
- stal profilowa S235(St3S)

KOLEJNOŚĆ MONTAŻU NADPROŻY STALOWYCH:
1) USUNĄĆ TYNK I WYKŁADZINĘ ŚCIENNĄ W OBRĘBIE PROJEKTOWANEGO OTWORU – PODEPRZEĆ STROP W MIEJSCU WYBURZENIA ŚCIANY WG. OSOBY Z UPRAWNIENIAMI – KIEROWNIK BUDOWY
2) WYKUĆ POZIOMĄ BRUZDĘ Z JEDNEJ STRONY ŚCIANY
3) WYWIERCIĆ OTWORY d=30mm
4) WYKONAĆ PODUSZKI Z BETONU B20 NA KOŃCACH PLANOWANEGO NADPROŻA – PODUSZKI MIN. 30cm SZEROKOŚCI
5) OSADZIĆ PIERWSZĄ BELKĘ
6) OSADZIĆ W OTWORACH RURKI D=20mm I ŚRUBY M12
7) PRZESTRZEŃ MIĘDZY BELKĄ A ŚCIANĄ WYPEŁNIĆ ZAPRAWĄ CEMENTOWĄ 1:3 (PO OCZYSZCZENIU BRUZDY I OBFITYM ZWILŻENIU WODĄ)
8) PO 3 DNIACH WYKUĆ POZIOMĄ BRUZDĘ Z DRUGIEJ STRONY ŚCIANY I POWTÓRZYĆ CZYNNOŚCI W P. 3–5
9) SKRĘCIĆ BELKI ŚRUBAMI I WYSZPAŁDOWAĆ
10) PO 4 DNIACH PRZYSTĄPIĆ DO WYKUWANIA OTWORU DRZWIOWEGO
11) OD SPODU BELEK WYKONAĆ PRZEWIĄZKI Z PŁASKOWNIKA 8x100
12) NOWE NADPROŻE OBŁOŻYĆ SIATKĄ RABITZA I WYKONAĆ TYNK

rys.nr K-02	projekt budowlany : ROZBUDOWY i PRZEBUDOWY REMIZY OSP	
tytuł:	Rzut stropu nad parterem	
inwestor:	GMINA MOGIELNICA ul. Rynek 1 05-640 Mogielnica	
adres inwestycji:	obręb 0008 DYLEW , dz. nr ew. 202 j. ew. 140607_5 Mogielnica	
faza:	projekt budowlany	
branża:	konstrukcja	
projektant:	mgr inż. Adam Marika upr. MAZ/0456/POOK/11	
sprawdzający:	mgr inż. Mariusz Nowik upr. MAZ/0092/POOK/08	
specjalność:	konstrukcyjna	
rysował:	mgr inż. arch. Magdalena Łyszkowska-Nowak, inż. arch. Marek Nowak	
data:	14 grudnia 2016r	skala: 1:50