


MAPA ZASADNICZA
 Inspecja o nie pełnej treści bez ustalenia granic
 ob. Mogielnica nr.dz. 558/13
 gm. Mogielnica
 Skala 1:500

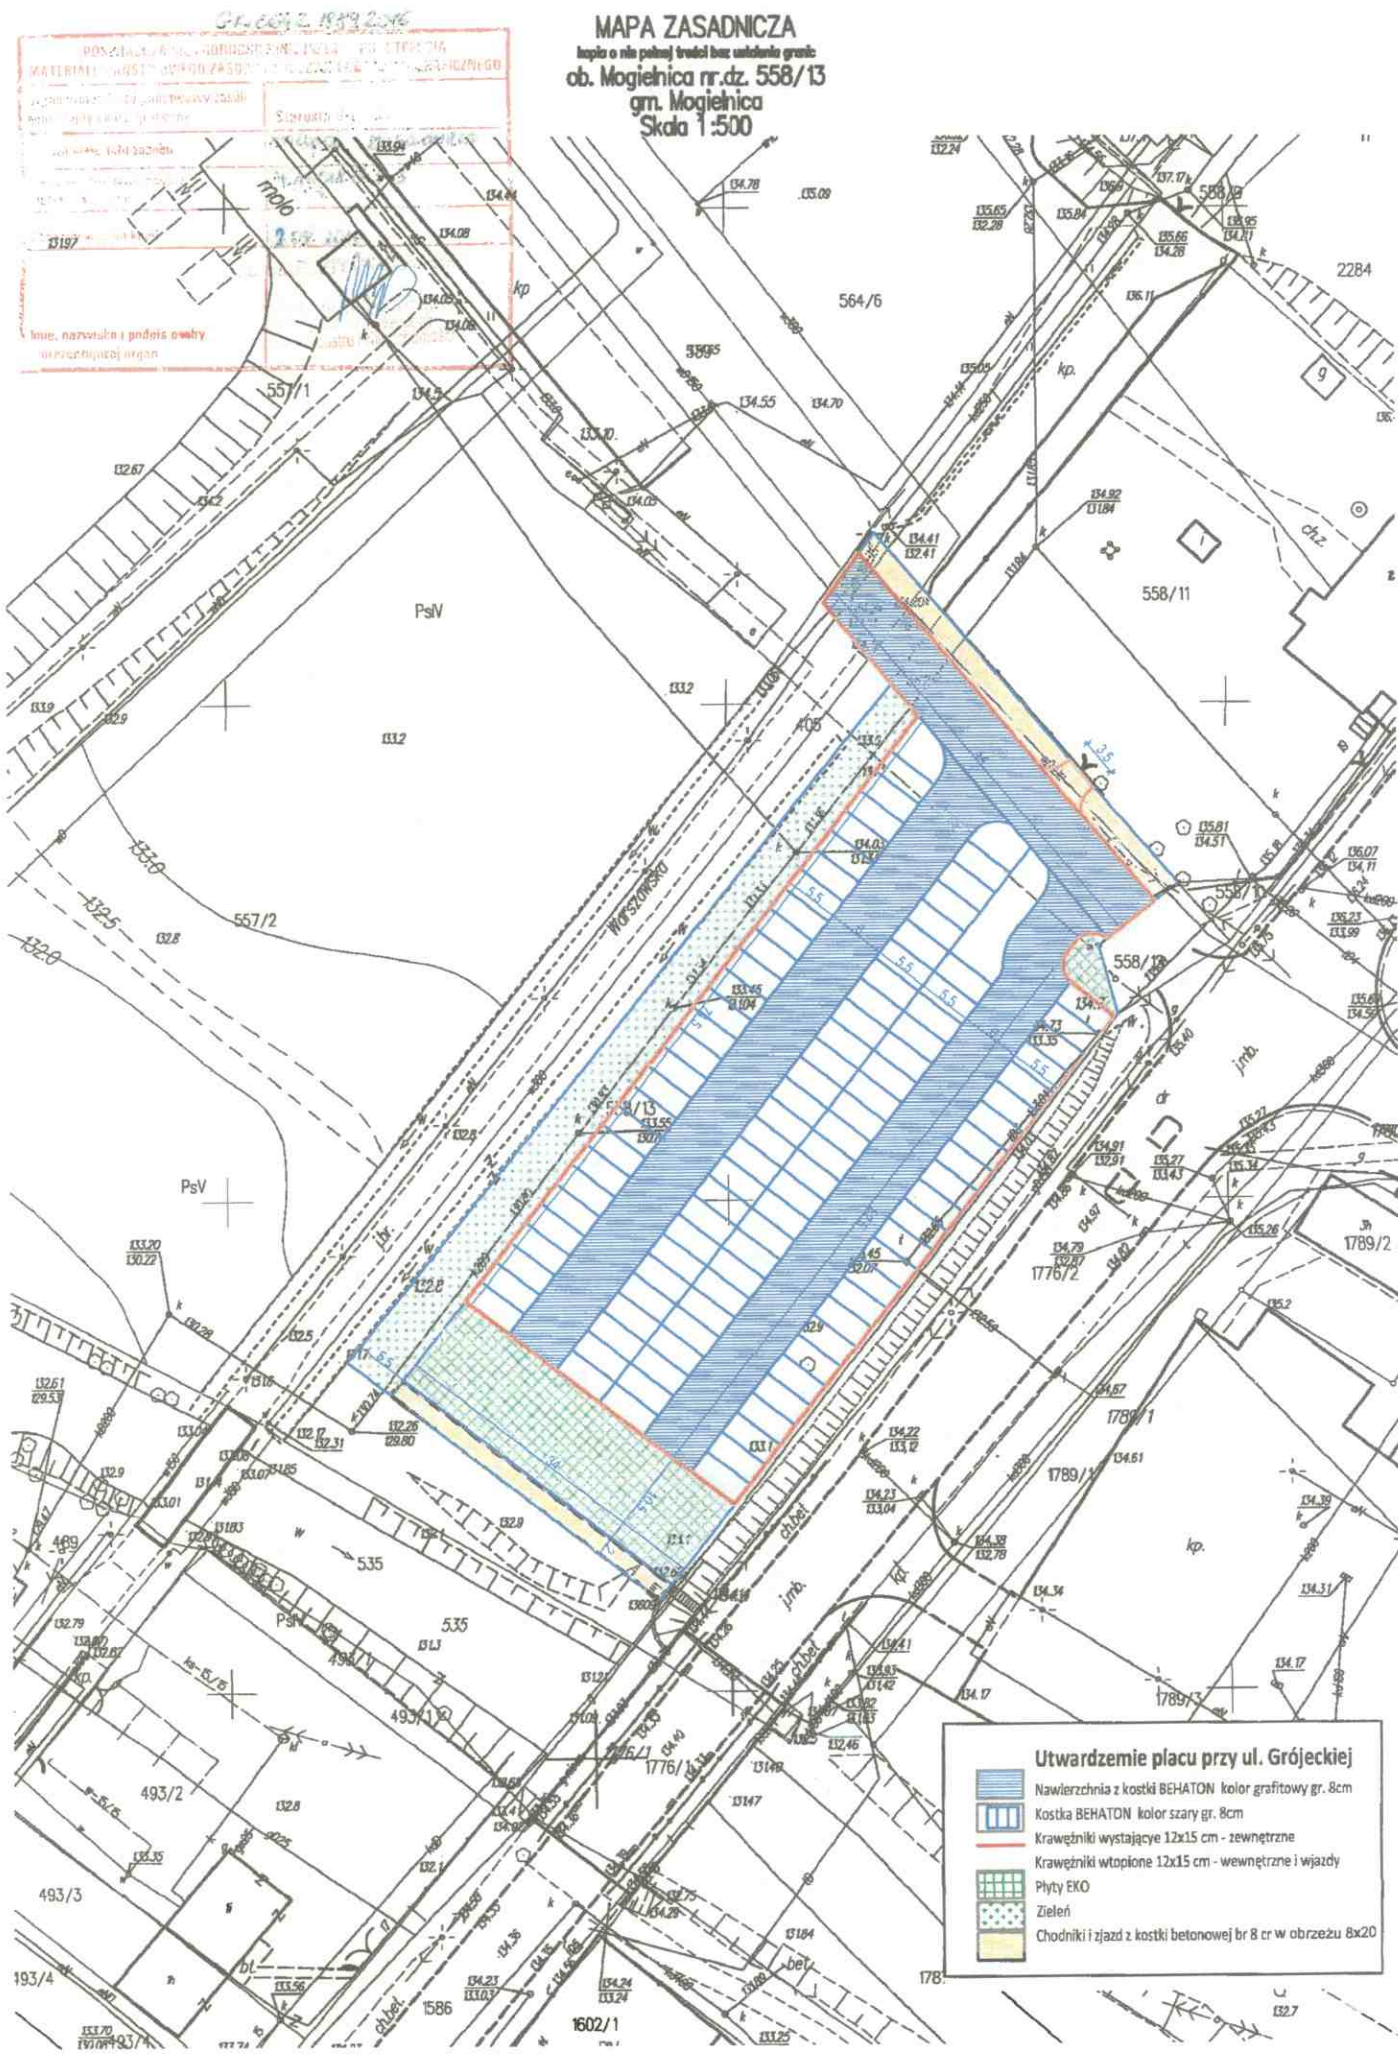

Utwardzenie placu przy ul. Grójeckiej

-  Nawierzchnia z kostki BEHATON kolor grafitowy gr. 8cm
-  Kostka BEHATON kolor szary gr. 8cm
-  Krawężniki wystające 12x15 cm - zewnętrzne
-  Krawężniki wtopione 12x15 cm - wewnętrzne i wjazd
-  Płyty EKO
-  Zieleni
-  Chodniki i zjazd z kostki betonowej br 8 cm w obrzeżu 8x20