MAPA
DO CELÓW PROJEKTOWYCH

części miasta Mogielnica
wzdłuż ul. Przejazd i Szkolnej
gm. Mogielnica, pow. grójecki
woj. mazowieckie
skala 1:1000

Mapa aktualna w granicach opracowania zaznaczonego kolorem ...

Wszelkie trwałe obiekty budowlane podlegają wytyczeniu przez jednostkę wykonawstwa geodezyjnego lub geodetę uprawnionego.

Nie wyklucza się istnienia w terenie również urządzeń podziemnych, dla których brak było informacji branżowych i nie zostały odnalezione w terenie w czasie inwentaryzacji geodezyjnej.

Przedstawiona sytuacja na mapie jest zgodna ze stanem faktycznym na gruncie na dzień 28-02-2011r.
Kopia mapy jest zgodna z oryginałem 283.133.243

USŁUGI GEODEZYJNE
Wojciech Dudziński
05-600 Grójec, ul. J. Piłsudskiego 15 lok.1
NIP 797-114-01-44, Regon 670890800

GEODETA UPRAWNIONY
Wojciech Dudziński
upr. MGPIB Nr 15414
05-600 Grójec, ul. Szymanowskiego 8
tel. 670-44-05, 0604-582-420

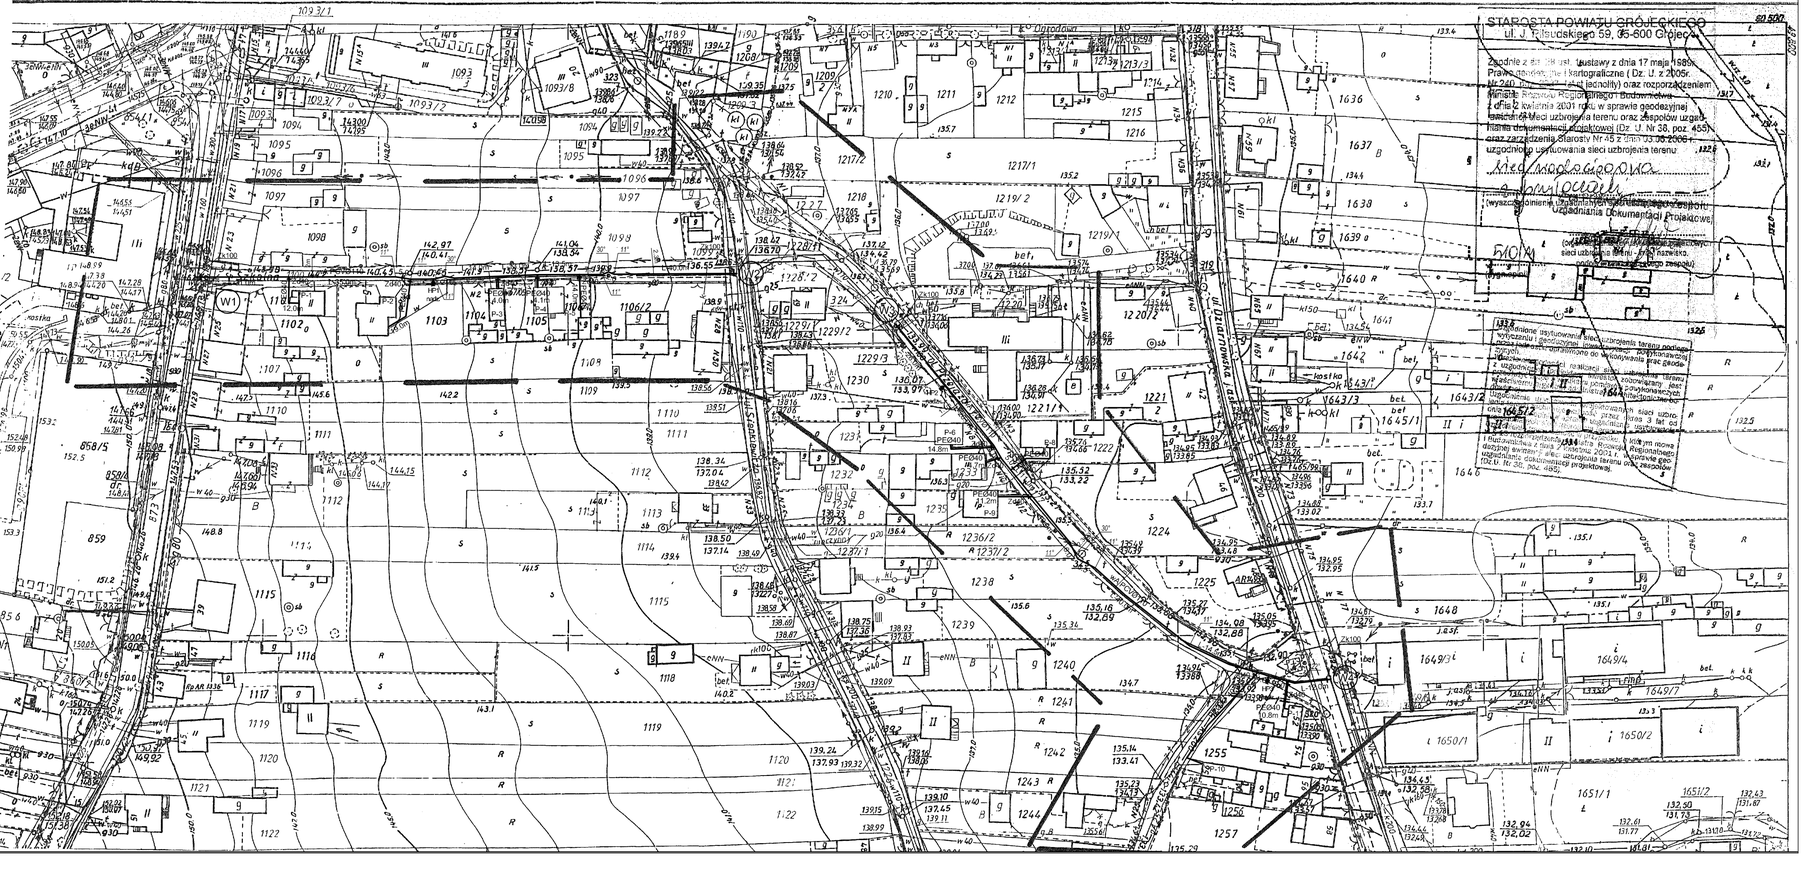

MAPA DO CELÓW PROJEKTOWYCH
SKALA 1:1000

Woj. Mazowieckie, powiat grójecki, gmina Mogielnica

PAŃSTWOWY POWIATOWY INSPEKTOR SANITARNY w GRÓJCU
05-600 Grójec, ul. Mogielnicka 67
tel. 048 664-22-58, fax. 048 664-37-55

Uzgodniono na podstawie Ustawy z dnia 14 marca 1985 r. o Państwowej Inspekcji Sanitarnej (t.j. z 1998 r. Nr 90 poz. 575 z późniejszymi zmianami) pod warunkiem uwzględnienia uwag zamieszczonych w opinii sanitarnej (decyzji)
Nr rej. ..... Grójec, dnia 23.08.2011

PAŃSTWOWY POWIATOWY INSPEKTOR SANITARNY w Grójcu
Jolanta Małgorzata Matysiak

mgr inż. KRZYSZTOF WÓJCIK
Upr. bez ograniczeń w specjalności instalacji wodociągowych i kanalizacyjnych w zakresie sieci, instalacji i urządzeń wentylacyjnych, gazowych, wodno-kanalizacyjnych
Nr ewid. GWI/0131/POOS/04

LEGENDA

- projektowana sieć wodociągowa
- projektowane przył. wodociągowe
- HP — hydrant przeciwpożarowy
- Zk — zasuwa wodociągowa sieciowa
- Zd — zasuwa wodociągowa domowa
- rA — rura osłonowa typu Arot
- W1 — włączenie do istniejącej sieci wodociągowej

etgar
"ETGAR" Krzysztof Wójcik
30-418 KRAKÓW ul. ZAKOPIAŃSKA 73/300
tel./fax.(+48) 12 261 62 95, kom.(+48) 12 261 62 95
30-669 KRAKÓW ul. SORCHIŃSKIEJ 6/10
kom.(+48) 502 063 472 (+48) 510 092 710,
NIP 945-10-54-247 REGON 120058427
www.etgar.pl, biuro@etgar.pl

obiekt:	**PROJEKT BUDOWY (PRZEBUDOWY) SIECI WODOCIĄGOWEJ W UL. PRZEJAZD I UL. SZKOLNEJ W MIEJSCOWOŚCI MOGIELNICA.**
stadium: **PROJEKT BUDOWLANY**	branża: **SANITARNA**
Inwestor:	**GMINA I MIASTO MOGIELNICA, UL. PLAC RYNEK 1, 05-640 MOGIELNICA**
tytuł rysunku: **PROJEKT ZAGOSPODAROWANIA TERENU**	skala: 1:1000 — nr. rys: 1

	Imię i nazwisko:	Specjalność:	Nr. uprawnień:	Podpis:
Projektował:	mgr inż. Krzysztof Wójcik	instalacyjna w zakresie sieci, inst. i urządz. cieplnych, wentylacyjnych gaz. wodn-kan	SWK/0131/ POOS/04	
Sprawdził:	mgr inż. Agnieszka Wójcik		MAP/0366/ PWOS/08	
Opracował:	mgr inż. Marcin Cieślelski			
Data opracowania:	LIPIEC 2011			