MAPA DO CELÓW PROJEKTOWYCH

KOZIETUŁY NOWE
działka nr 244/15
jednostka ewidencyjna: 10607_5 – MOGIELNICA
obręb: 0021 – KOZIETUŁY NOWE
skala 1:500

Mapa opracowana w technologii numerycznej na podstawie mapy zasadniczej oraz wyników zgłoszenia pracy geodezyjnej zarejestrowanej w ODGiK w Grójcu pod numerem GK.6640.3563.2016.
Układ współrzędnych : „2000"
układ wysokościowy: Kronsztadt „60"

Mapa aktualna w granicach opracowania zaznaczonego kolorem [redacted]
*wg stanu na dzień **22.-09-2016r.***
*sekcja mapy: **7.162.19.06.1.1***

Wszelkie trwałe obiekty budowlane podlegają wytyczeniu przez jednostkę wykonawstwa geodezyjnego lub geodetę uprawnionego.

Mapa do celów projektowych została wykonana bez przeprowadzenia badania dotyczącego obciążeń służebnościami gruntowymi

Nie wyklucza się istnienia w terenie również urządzeń podziemnych, dla których brak było informacji branżowych i nie zostały odnalezione w terenie w czasie inwentaryzacji geodezyjnej.

USŁUGI GEODEZYJNE
Wojciech Dudziński
05-600 Grójec, ul. J. Piłsudskiego 15 lok.1
NIP 797-114-01-44, Regon 670890800
tel. 604 582 430

GEODETA UPRAWNIONY
Wojciech Dudziński
upr. MGPiB Nr 15414
05-600 Grójec, ul. Piłsudskiego 15 lok. 1
tel. 670-44-05, 604-582-430

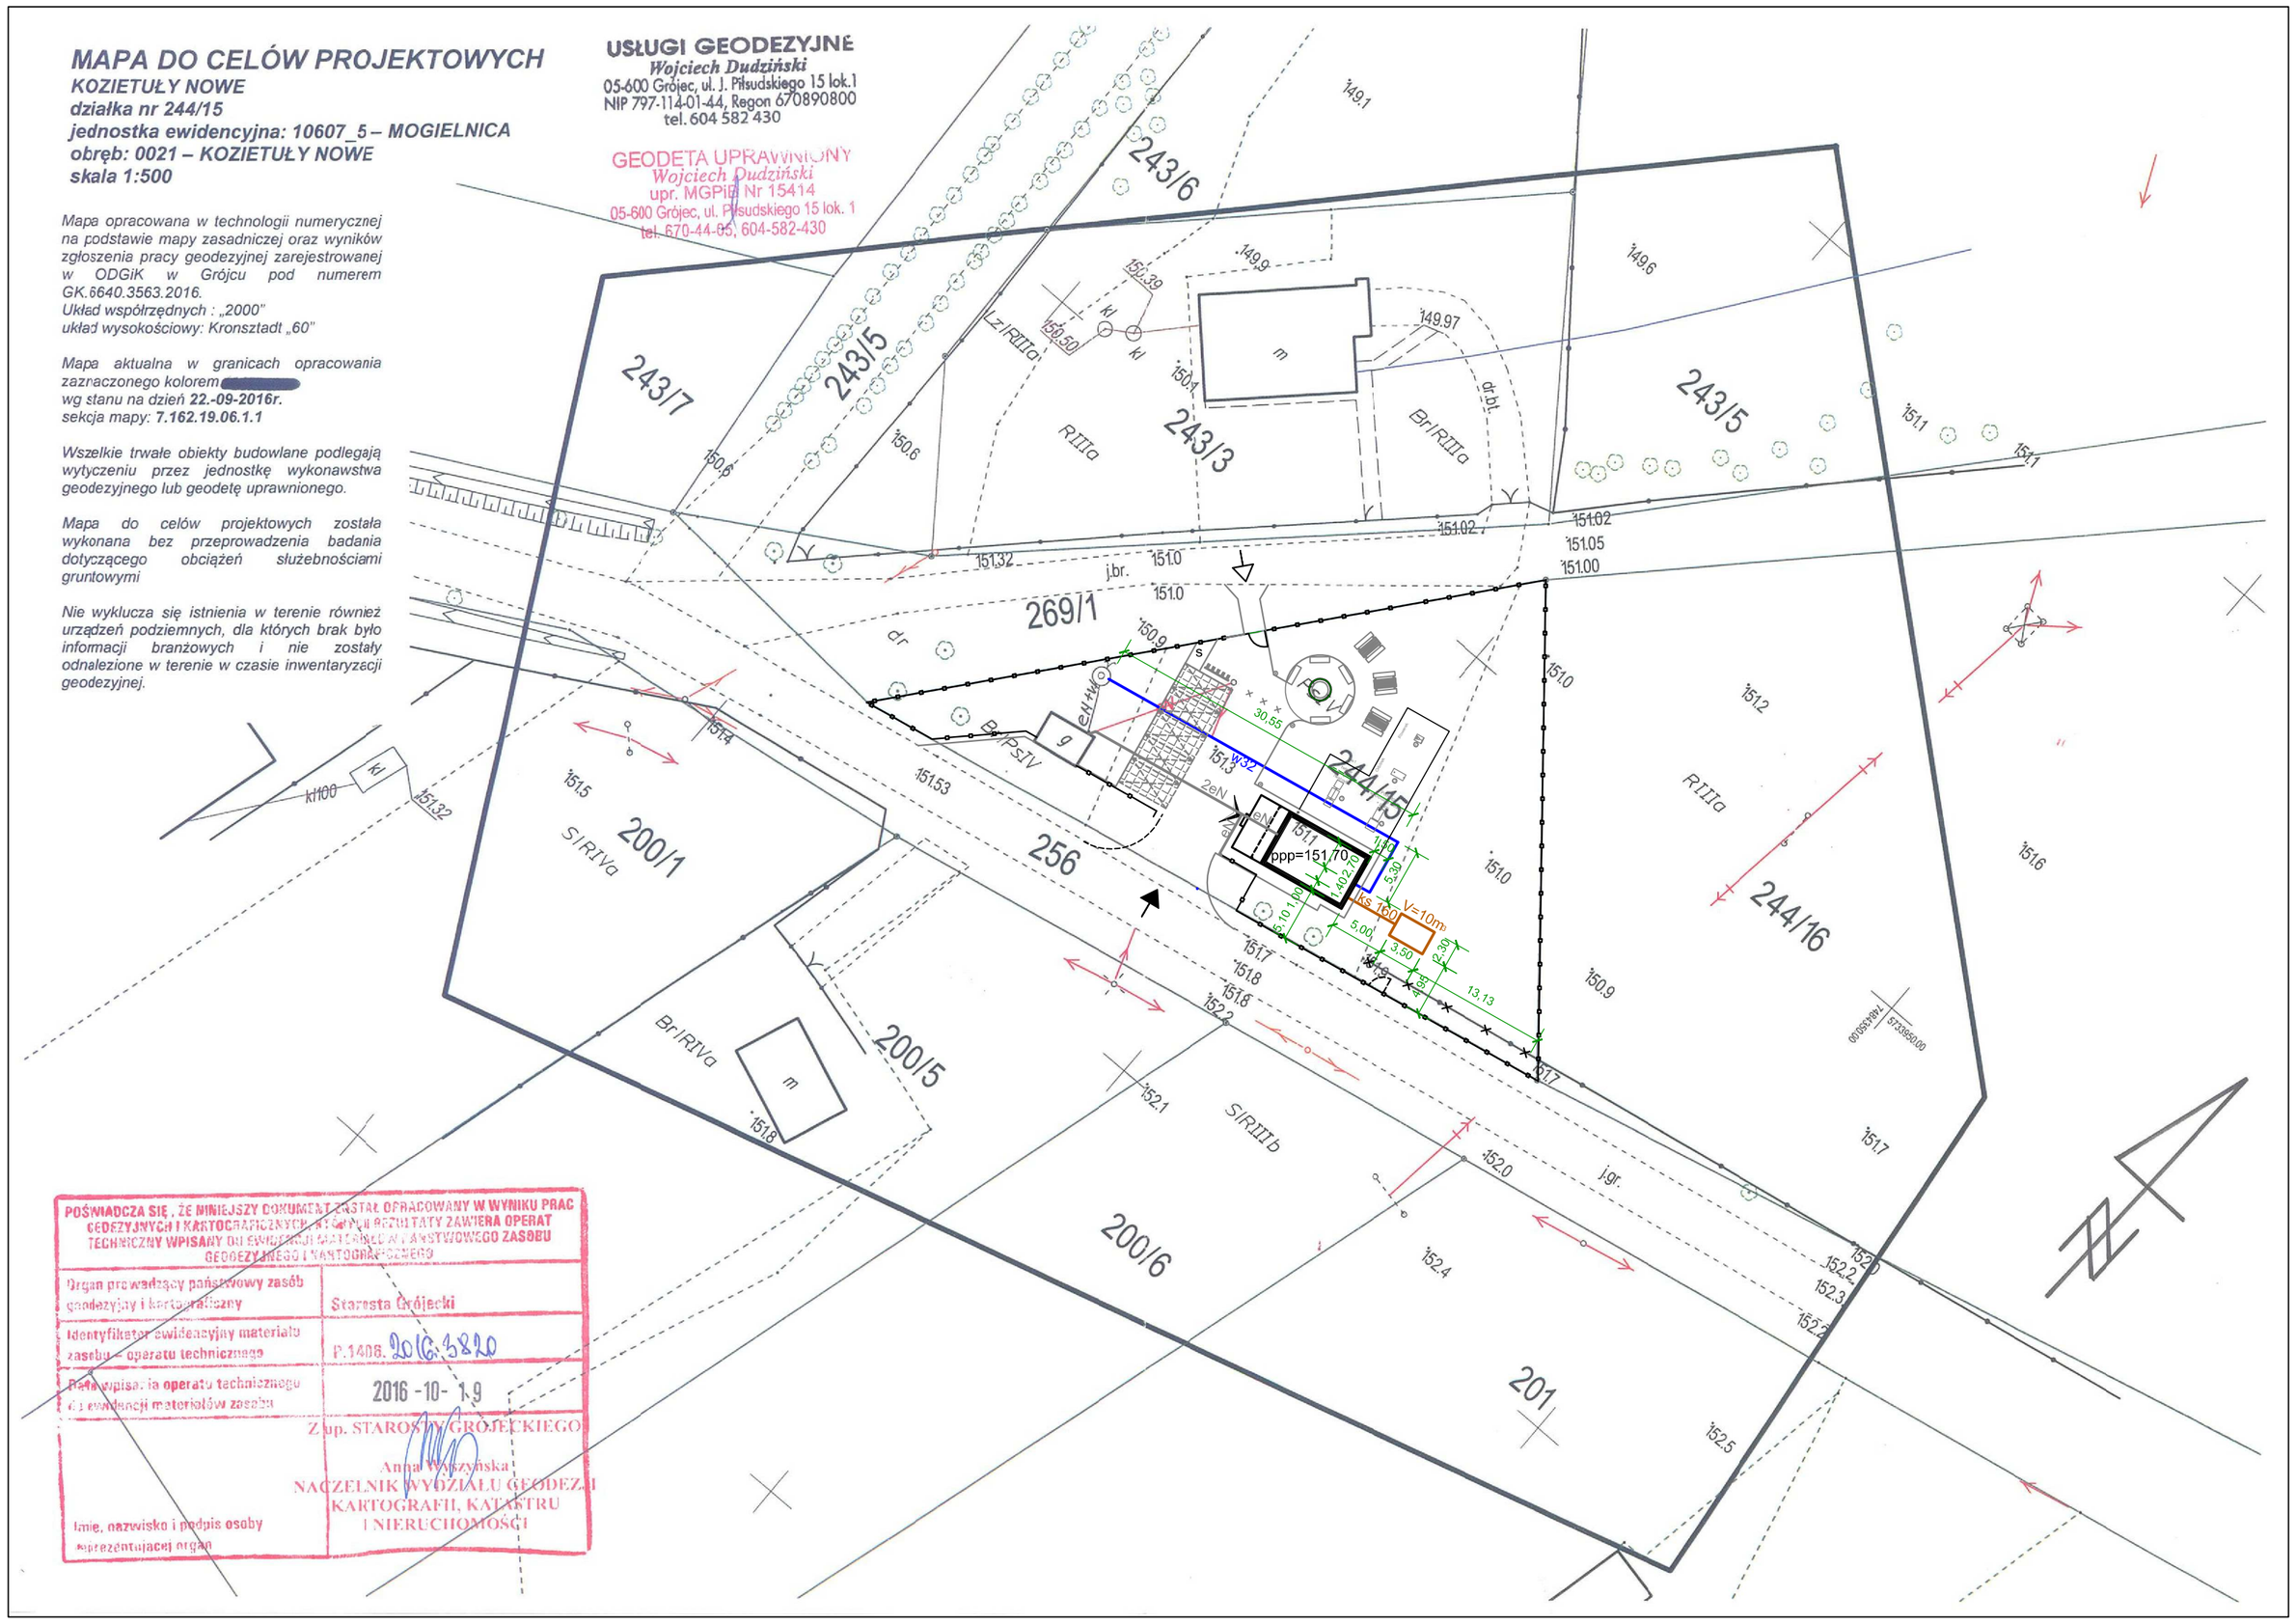

POŚWIADCZA SIĘ, ŻE NINIEJSZY DOKUMENT ZostAŁ OPRACOWANY W WYNIKU PRAC GEODEZYJNYCH I KARTOGRAFICZNYCH, A JEGO RezultATY ZAWIERA OPERAT TECHNICZNY WPISANY DO EWIDENCJI OPERATÓW TECHNICZNYCH ARCHIWUM ZASOBU GEODEZYJNEGO I KARTOGRAFICZNEGO

Organ prowadzący państwowy zasób geodezyjny i kartograficzny	Starosta Grójecki
Identyfikator ewidencyjny materiału zasobu – operatu technicznego	P.1408. 2016.3820
Data wpisania operatu technicznego do ewidencji materiałów zasobu	2016 -10- 19
Imię, nazwisko i podpis osoby reprezentującej organ	Z up. STAROSTY GRÓJECKIEGO Anna Wojczyńska NACZELNIK WYDZIAŁU GEODEZJI KARTOGRAFII, KATASTRU I NIERUCHOMOŚCI

LEGENDA:

- OBIEKTY I OBSŁUGA KOMUNIKACYJNA
  - Projektowany budynek gospodarczy
  - g — Obiekt istniejący - zbiornik wody na postumencie murowanym
  - Projektowany wjazd na działkę
  - Projektowane wejście na działkę
  - Wejście do projektowanego budynku
  - Obrys projektowanych miejsc parkingowych 2,5x5,0m
  - Obrys projektowanych utwardzeń z kostki brukowej betonowej
  - Obrys projektowanych utwardzeń z płyt ażurowych
  - Obrys projektowanych utwardzeń ze żwiru/nawierzchni mineralnej
  - Tereny zielone
- MEDIA
  - eN — Projektowana rozbudowa WLZ
  - w — Projektowana rozbudowa z przebudową instalacji wodociągowej
  - ks — Projektowana kanalizacja sanitarna ze zbiornikiem bezodpływowym
- ELEMENTY WYPOSAŻENIA I MAŁEJ ARCHITEKTURY
  - Palenisko ogniska
  - Ławka (wokół paleniska)
  - Stół z ławkami
  - Kosz na śmieci
  - Słupek zaporowy
  - Stojak na rowery
  - Projektowane ogrodzenie z furtką
  - Istniejące ogrodzenie do likwidacji
  - s — Projektowane miejsce na pojemniki na odpady
  - Urządzenia siłowni plenerowej

OPRACOWANIE
budem projekt PRZEDSIĘBIORSTWO
PRZEDSIĘBIORSTWO BUDEM PROJEKT RYSZARD BUGNO
95-035 Ozorków, ul. Staszica 7/6,
PRACOWNIA: 95-100 Zgierz, ul. A. Struga 13-21,
tel./fax: 0-42 715-33-10, tel.: 0-42 714-01-64,
0-694-489-172, 0-604-795-068,
0-696-498-251,
e-mail: budem@o2.pl

Przedsiębiorstwo "BUDEM-PROJEKT"
95-035 Ozorków, ul.Staszica 7/6; tel. (0-42) 715-33-10, 714-01-64

OBIEKT: **ZAGOSPODAROWANIE REKREACYJNE TERENU WE WSI KOZIETUŁY NOWE**
dz. nr ewid. 244/15, 256 i 269/1 Kozietuły Nowe, gm. Mogielnica

PROJEKT ZAGOSPODAROWANIA TERENU
- instalacje sanitarne

INWESTOR:
Gmina Mogielnica
05-640 Mogielnica, ul. Rynek 1

PROJEKTANT:
mgr inż. Agnieszka Franc
upr. nr LOD/2587/POOS/15

Skala rysunku:	1:500
Data opracowania:	Grudzień 2016
Branża:	Zagospodarowanie terenu
Faza projektu:	PROJEKT BUDOWLANY
Data zmiany:	
Numer rysunku:	Us-01