


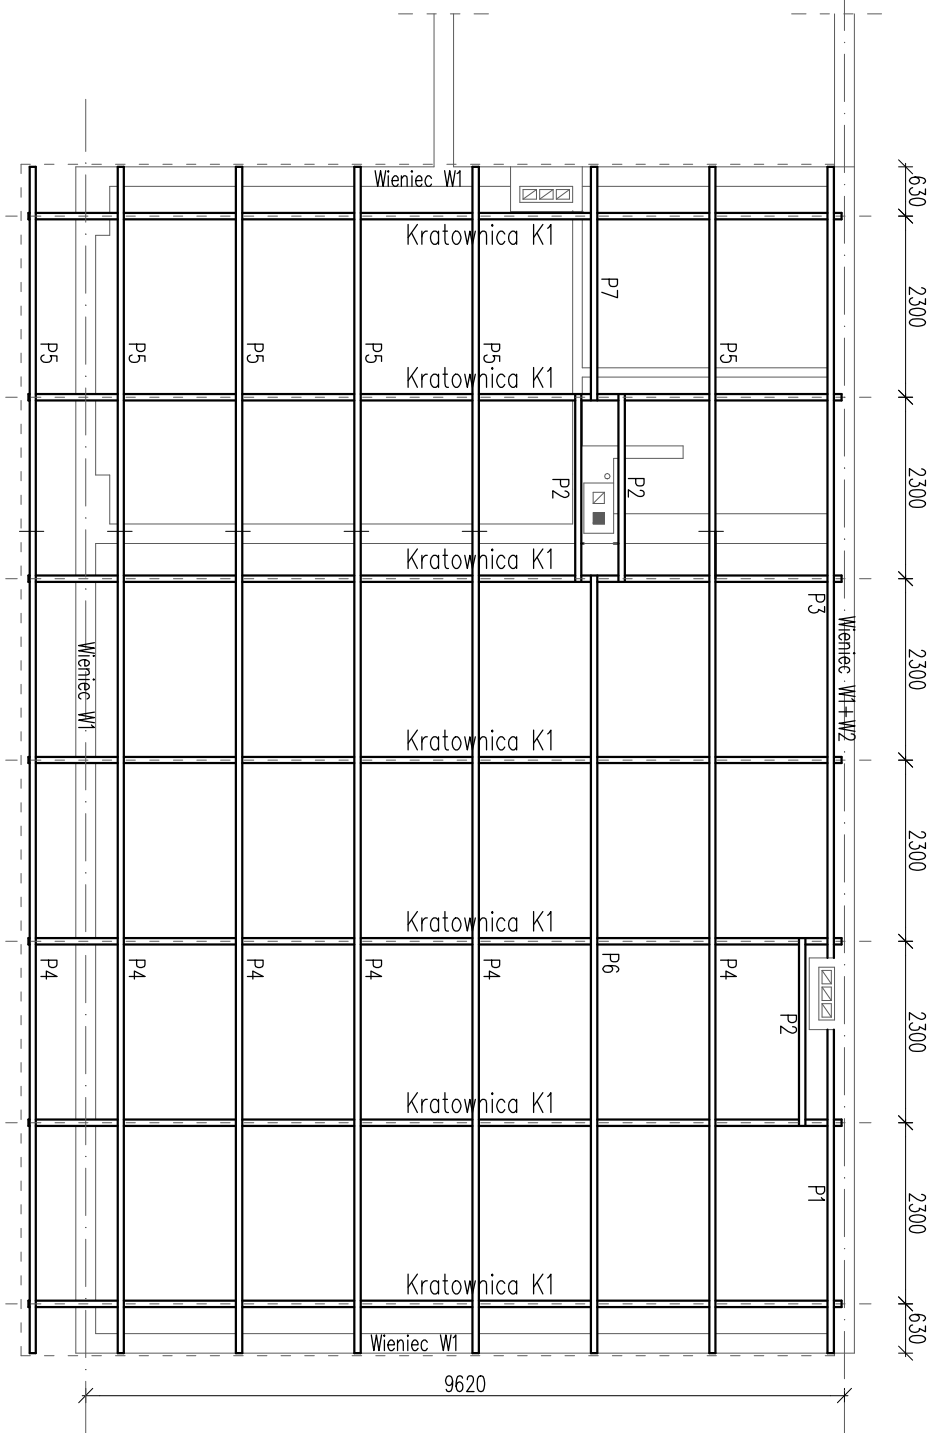

UWAGI:
– Rozpatrywcoć z opisem technicznym.

Stal profilowa St3S

projekt PUH "PROJEKT" Agata Nowakowska , ul. Żeromskiego 31, 26-600 Radom tel/fax 048 340 46 46, www.n-projekt.com.pl, biuro@n-projekt.com.pl			
NAZWA INWESTORA	PROJEKT BUDOWLANY PRZEBUDOWY DACHU NA DZIAŁCE NR EMD. 113/2 (ARK. 1, OBRĘB NR 0031 – POPONICE)		
INWESTOR	GMINA MOGIELNICA UL. RYNEK 1 05-640 MOGIELNICA	BRANŻA KONST.	
TEMAT OPRACOWANIA	ROZPRAWNIANIE ELEMENTÓW KONSTRUKCYJNYCH DACHU	STADIUM PB	
PROJEKTOWAŁ	mgr inż. RADOŚLAŃ GURBA numer uprawnień: MAZ0072POOK05	DATA LISTOPAD 2014	
SPRAWDZIŁ	mgr inż. JACEK WICHEREK numer uprawnień: BUA-JIL-8366/144/89	SKALA 1:100	
ASISTENT PROJ.	mgr inż. KAROLINA SOB CZAK	NR RYS. 1	