
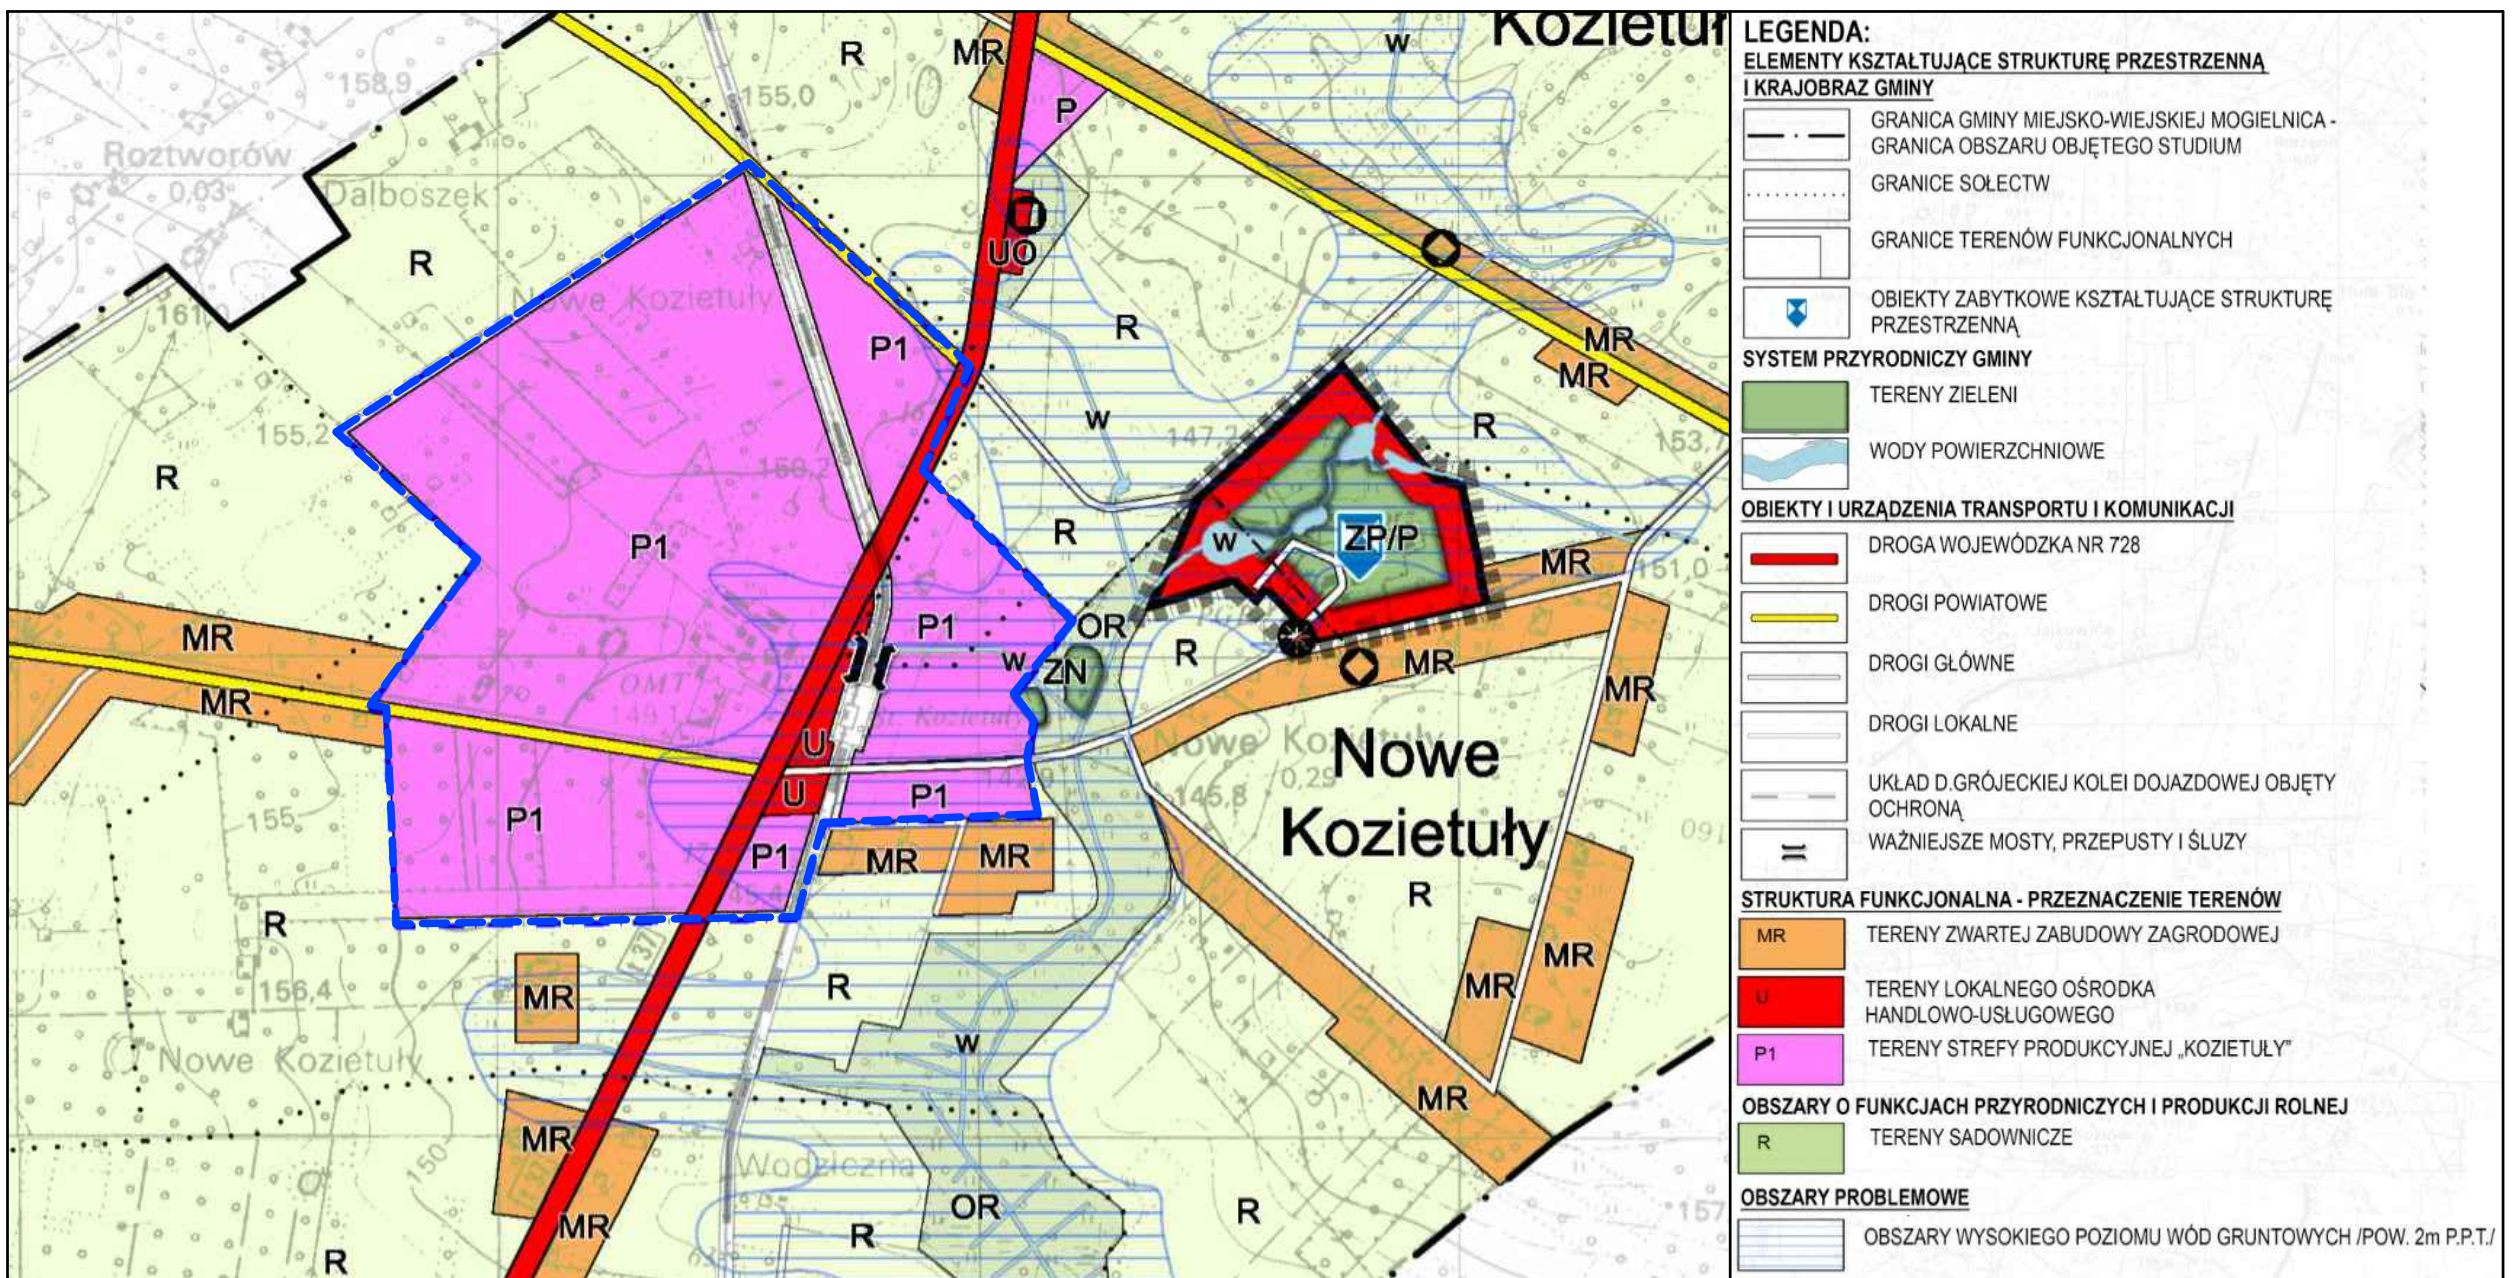
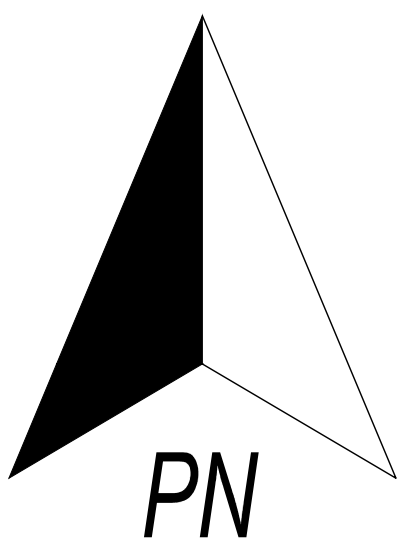


MIEJSCOWY PLAN ZAGOSPODAROWANIA PRZESTRZENNEGO OBSZARU POŁOŻONEGO
NA FRAGMENTACH SOŁECTW KOZIETUŁY NOWE I KOZIETUŁY W GMINIE MOGIELNICA
ZAŁĄCZNIK NR 1 DO UCHWAŁY NR XIV/64/2019 RADY MIEJSKIEJ W MOGIELNICY Z DNIA 14 MAJA 2019 R.

SKALA: 1:2000

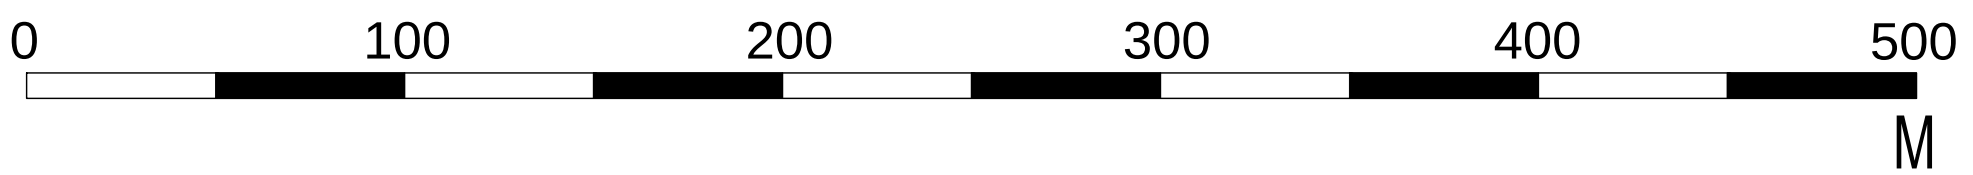

WYRYS ZE STUDIUM UWARUNKOWAŃ I KIERUNKÓW ZAGOSPODAROWANIA PRZESTRZENNEGO GMINY MOGIELNICA
ZATWIERDZONEGO UCHWAŁĄ NR LVII/253/2018 Z DNIA 12 KWIEŹNIA 2018 R.

GRANICA PLANU

LEGENDA:

OZNACZENIA GRAFICZNE BĄDĄCE USTALENIAMI PLANU:

- GRANICA PLANU
- LINIE ROZGRANICZAJĄCE TERENY O RÓŻNYM PRZEZNACZENIU LUB RÓŻNYCH ZASADACH ZAGOSPODAROWANIA
- NIEPRZEKACZALNE LINIE ZABUDOWY
- GRANICA STREFY KONTROLOWANEJ GAZOCIĄGU DN250
- ODLEGŁOŚCI ELEMENTÓW ZAGOSPODAROWANIA PODANE W METRACH

PRZEZNACZENIE TERENÓW FUNKCYJNALNYCH:

- PU 1 TEREN PRODUKCYJNO-USŁUGOWY
- UMN 1-6 TERENY USŁUG Z DOPUSZCZENIEM ZABUDOWY MIESZKANIOWEJ JEDNORODZINNEJ
- MW 1 TEREN ZABUDOWY WIELORODZINNEJ
- W1 TEREN INFRASTRUKTURY WODOCIĄGOWEJ
- RU 1-7 TERENY OBSŁUGI PRODUKCJI ROLNICZEJ
- RM 1-5 TERENY ZABUDOWY ZAGRODOWEJ
- WS1,2 TERENY WÓD POWIERZCHNIOWYCH
- KK1,2 TERENY KOLEJOWE
- KDG1 TEREN DROGI PUBLICZNEJ KLASY DROGI GŁÓWNEJ
- KDZ 1-2 TERENY DRÓG PUBLICZNYCH KLASY DROGI ZBIORCZEJ
- KDL1-2 TERENY DRÓG PUBLICZNYCH KLASY DROGI LOKALNEJ
- KDD1-2 TERENY DRÓG PUBLICZNYCH KLASY DROGI DOJAZDOWEJ
- KDW1 TEREN DROGI WEWNĘTRZNEJ

OZNACZENIA GRAFICZNE INFORMACYJNE:

- GAZOCIĄG O ŚREDNICY NOMINALNEJ DN250
- LINIE ROZGRANICZAJĄCE TERENY O RÓŻNYM PRZEZNACZENIU LUB RÓŻNYCH ZASADACH ZAGOSPODAROWANIA POZA OBSZAREM PLANU
- GRANICA OBSZARU ZŁOŻONYCH WARUNKÓW WODNO - GRUNTOWYCH
- 540/A/94 GRANICA OBSZARU WPISANEGO DO REJESTRU ZABYTKÓW WRAZ Z NUMEREM REJESTRU

Tytuł opracowania:	MIEJSCOWY PLAN ZAGOSPODAROWANIA PRZESTRZENNEGO OBSZARU POŁOŻONEGO NA FRAGMENTACH SOŁECTW KOZIETUŁY NOWE I KOZIETUŁY W GMINIE MOGIELNICA
Opracował:	"SZKĄGO" ADAM WILIŃSKI BIURO PLANOWANIA ROZWOJU LOKALNEGO UL. ALBATROSÓW 9/17 05-500 PIASECZNO
Zespół autorski:	MGR ADAM WILIŃSKI - KIEROWNIK ZESPÓŁU, NR Z-466 ZACHODNIA OKRĘGOWA IZBA URBANISTÓW WE WROCŁAWIU MGR INŻ. AGNIESZKA GAZARKIEWICZ
Data:	MAJ 2019
Skala:	1:2000