



P.U.H. PROJEKT AGATA NOWAKOWSKA

Wojewódzki Urząd
Ochrony Zabytków w Warszawie
Delegatura w Radomiu
DEC.(POST.) Nr 479 / DR113
z dnia 15.07.2013

Przedsiębiorstwo Usługowo-Handlowe

AGATA NOWAKOWSKA **projekt**

26-600 Radom, ul. Żeromskiego 31 tel./fax (048) 340-46-46
NIP 812-119-96-31 Regon: 672975379

Nazwa inwestycji	Przebudowa garaży w budynku OSP Mogielnica, Pl. Poświętne 11, 05-640 Mogielnica (ARK. 13, Obręb nr 0001, Mogielnica)
Branża	Instalacje elektryczne
Nazwa opracowania	Projekt budowlany przebudowy garaży w budynku OSP Mogielnica na działce nr ewid. 1072 Pl. Poświętne 11, 05-640 Mogielnica
Adres	Pl. Poświętne 11, 05-640 Mogielnica działka nr 1072, z obrębu: 0001 Mogielnica jednostka ewidencyjna: 140607_4, Mogielnica-Miasto, powiat: grójecki, Województwo: mazowieckie
Inwestor	Gmina Mogielnica ul. Rynek 1 05-640 Mogielnica
Projektant	Robert Nowak mgr inż. ROBERT NOWAK Uprawnienia budowlane do projektowania i kierowania robotami budowlanymi w specjalności: instalacje i sieci elektroenergetyczne Nr uprawnień: GP-III-7342/184/94 MAZ/IE/6231/02

Radom, czerwiec 2013r.

EGZ. NR 1

OŚWIADCZENIE

Niniejszy projekt budowlany instalacji elektrycznych przebudowywanych garaży w budynku OSP w Mogielnicy przy Placu Poświętne 11 (działka nr 1072) jest sporządzony zgodnie z obowiązującymi przepisami oraz zasadami wiedzy technicznej (Dz. U. Nr 243 poz. 1623 art. 20 ust. 4 z roku 2010 – Prawo Budowlane).

mgr inż. **ROBERT NOWAK**
Uprawnienia budowlane do
projektowania i kierowania robotami
budowlanymi w specjalności:
instalacje i sieć elektroenergetyczne
Nr uprawnień: GP-III-7342/184/94
MAZ/IE/6231/02

3. ZAWARTOŚĆ OPRACOWANIA

1. Strona tytułowa				str. 1
2. Klauzula				str. 2
3. Zawartość opracowania				str. 3
4. Opis techniczny				str. 4-5
5. Strona prawna:				
5.1 Umowa sprzedaży energii elektrycznej				str. 6-9
6. Rysunki:				
6.1 Instalacje elektryczne	1:100	rys. 1		str. 10
6.2 Rozbudowa rozdz. TB		rys. 11		str. 11
7. Uprawnienia + przynależność do izby				str. 12

4. OPIS TECHNICZNY

4.1 WSTĘP

Opracowanie dotyczy instalacji elektrycznych przebudowywanych garaży w budynku OSP Mogielnica na działce nr 1072 przy Placu Poświętne 11.

4.2 ZASILANIE

Instalacje elektryczne przebudowywanych garaży zasilane będą z istniejącej rozdzielniczy głównej TB po jej przebudowaniu zgodnie z załączonym rysunkiem. Rozdzielnica TB zlokalizowana jest w pomieszczeniach socjalnych nie objętych opracowaniem.

Rozdzielnica TB jest i nadal będzie zasilana z istniejącego złącza pomiarowego ZP zlokalizowanego na zewnętrznej ścianie budynku za pomocą istniejącej wewnętrznej linii zasilającej (w.l.z.).

Pobór mocy nie przekroczy wartości zapisanej w umowie sprzedaży energii elektrycznej.

4.3 INSTALACJE ELEKTRYCZNE

Przebudowane garaże należy oświetlić oprawami świetłówkowymi hermetycznymi IP65 2x36W oraz naświetlaczami metalohalogenkowymi 70W zgodnie z załączonymi rysunkami.

Obwody oświetleniowe wykonać przewodami YDY3x1,5mm² a obwody gniazd wtykowych przewodem YDY3x2,5 mm².

Przewody układać pod tynkiem lub w kanałach instalacyjnych. Na powierzchniach palnych stosować osprzęt hermetyczny dostosowany do montażu w tych warunkach. Ponadto należy stosować przewody YDY o napięciu izolacji 750V układane w niepalnych rurkach i kanałach.

Również w warunkach wilgotnych należy stosować osprzęt hermetyczny.

Projektowany osprzęt montować zgodnie z obowiązującym przepisami i wymaganiami inwestora.

4.4 POMIAR ENERGII

Istniejący układ pomiarowy pozostanie bez zmian.

4.5 OCHRONA OD PORAŻEŃ

Ochroną przed dotykiem pośrednim będzie szybkie samoczynne wyłączenie zasilania realizowane przez wyłączniki instalacyjne, różnicowoprądowe w układzie **TN-S**.

W trakcie robót potwierdzić układ pracy sieci n.n.

4.6 OCHRONA PRZED PRZEPIĘCIAMI

Przewiduje się montaż ochronników klasy B+C typu DEHNventil w rozdzielniczy TB

4.7 OCHRONA P.POŻ.

Garaże wyposażać w wyłączniki p.poż. realizowane przez przyciski typu "zbijana szybka" wyzwalające wzrostowy wyzwalacz napięciowy wyłącznika w rozdz. TB.

Proj. wyłączniki p.poż. dokładnie oznaczyć.

4.8 POŁĄCZENIA WYRÓWNAWCZE

W kotłowni należy wykonać główną szynę wyrównawczą GSW wykonaną za pomocą bednarki FeZn25x4 oraz szyn uziemiających, wyrównawczych prod. DEHN, OBO i innych. Szynę GSW należy połączyć z istniejącym uziomem budynku.

Do szyny GSW należy przyłączyć lokalne szyny wyrównawcze LSW, szynę rozdzielnicy TB oraz przewodzące elementy budynku.

4.9 URZĄDZENIE PIORUNOCHRONNE

Urządzenie piorunochronne nie jest przedmiotem opracowania.

4.10 INNE INSTALACJE

Pozostałe instalacje zostaną wykonane zgodnie z potrzebami inwestora i warunkami dysponentów sieci.

4.11 UWAGI KOŃCOWE

Wszelkie prace wykonać zgodnie z obowiązującymi przepisami i normami po wyłączeniu napięcia.

mgr inż. **ROBERT NOWAK**

Uprawnienia budowlane do
projektowania i kierowania robotami
budowlanymi w specjalności:
instalacje i sieci elektroenergetyczne
Nr uprawnień: GP/III-7342/184/94
MAZ/IE/6231/02



PGE Obrót S.A. Oddział z siedzibą w Skarżysku-Kamiennej
al. Marsz. J. Piłsudskiego 51
Faks: 41 25 26 801
http://www.pge-obrot.pl/

UMOWA KOMPLEKSOWA SPRZEDAŻY ENERGII ELEKTRYCZNEJ I ŚWIADCZENIA
USŁUGI DYSTRYBUCJI DLA ODBIORCÓW Z GRUPY TARYFOWEJ G oraz C1x

NR 09/2012/01923

zawarta w dniu 09 - 05 - 2012 pomiędzy

Imię i nazwisko / Nazwa przedsiębiorcy

GMINA I MIASTO MOGIELNICA

2

seria i nr dowodu osobistego

PESEL/REGON

NIP

/000529812

797-13-75-692

seria i numer dowodu osobistego

PESEL

reprezentowanym przez

PESEL

1 CHMIELEWSKI SŁAWOMIR

57031709998

2

Adres zamieszkania/siedziby przedsiębiorcy

ulica

nr domu

nr lokalu

RYNEK

1

miejsowość

kod pocztowy

pocztą

MOGIELNICA

05-640

MOGIELNICA

E-mail

telefon

Adres do korespondencji

tak jak wyżej ☐

zgodnie z danymi poniżej ☒

ulica

nr domu

nr lokalu

PLAC POŚWIĘTNE 11 OSP

miejsowość

kod pocztowy pocztą

MOGIELNICA

05-640

MOGIELNICA

nr telefonu:

e-mail:

a PGE Obrót S.A. (adres: ul. 8-go Marca 6, 35-959 Rzeszów), zarejestrowaną w Sądzie Rejonowym w Rzeszowie, XII Wydział Gospodarczy Krajowego Rejestru Sądowego pod nr KRS 0000030499, NIP: 813-02-68-082, REGON: 690254559, kapitał zakładowy 494 862 600 złotych w całości wpłacony, reprezentowana przez:

imię i nazwisko stanowisko

imię nazwisko

stanowisko

Paulina Poźniak - BOK

starszy konsultant klienta

działającego na podstawie pełnomocnictwa z dnia 30.03.2012 roku

SEKRETARZ GMINY I MIASTA
w Mogielnicy

zwaną dalej Sprzedawcą.

§ 1

Joanna Kozmierska

1. Przedmiotem umowy jest świadczenie przez Sprzedawcę na rzecz Odbiorcy usługi kompleksowej polegającej na sprzedaży energii elektrycznej oraz zapewnieniu świadczenia usługi jej dystrybucji
2. Sprzedawca oświadcza, że posiada zawartą umowę o świadczenie usług dystrybucji z Operatorem Systemu Dystrybucyjnego (OSD), którego funkcję pełni PGE Dystrybucja S.A., z której wynika, że Sprzedawca jest uprawniony do zawarcia niniejszej Umowy. Stosownie do postanowień przywołanej umowy zawartej pomiędzy OSD a Sprzedawcą, OSD zobowiązał się do świadczenia usług dystrybucji energii elektrycznej, poprzez transport energii elektrycznej sieciami dystrybucyjnymi, w celu jej dostarczania odbiorcom przyłączonym do sieci OSD.
3. Usługa kompleksowa będzie świadczona do PPE określonego w Warunkach świadczenia usług kompleksowych stanowiących Załącznik Nr 1 do Umowy.
4. Odbiorca kupuje energię w ilości pozwalającej na zaspokojenie własnych potrzeb. Ilość zakupionej energii będzie ustalana według wskazań urządzeń pomiarowo-rozliczeniowych.
5. Strony postanawiają, że podmiotem odpowiedzialnym za bilansowanie handlowe Odbiorcy jest Sprzedawca. Sprzedawca może dokonywać obowiązków w zakresie bilansowania handlowego Odbiorcy innemu podmiotowi. Niezbilansowana energia elektryczna będzie okreslana i rozliczana według rzeczywiście pobranej energii elektrycznej oraz standardowego profilu zużycia.
6. Wysokość bonifikaty za niedotrzymanie standardów jakościowych energii elektrycznej oraz obsługi Odbiorców jest określana w Regulaminie wykonywania umów kompleksowych.

Wzór zatwierdzony Uchwałą numer 2209/534/VII/2011 z dnia 11.03.2011r., obowiązujący od 01.04.2011r. Strona 1

Za zgodność z oryginałem
Urząd Gminy i Miasta
05-640 Mogielnica
tel./fax.: /48/ 663 51 49

ROBERT NOWAK
Przewodniczący Rady Gminy i Miasta
projektowania i kierowania robotami
budowlanymi i sieci elektroenergetycznej
Nr uprawnień: GP-III/7342/184/94
MAZ/IE/623/02

a) dnia

b) dnia zainstalowania układu pomiarowo-rozliczeniowego/ dnia podania przez OSD napięcia do miejsca dostarczania energii elektrycznej

☒ c) daty odczytu układu pomiarowo-rozliczeniowego

☒ nieokreślony

☐ określony do dnia

Strony zgodnie ustalają, że jako podstawę do rozpoczęcia rozliczeń, w oparciu o niniejszą Umowę, przyjmuje się wskazania układu pomiarowo-
rozliczeniowego zgodnie z warunkami określonymi w Warunkach świadczenia usług kompleksowych.
Odbiorca wyraża zgodę na kontaktowanie się Sprzedawcy z Odbiorcą telefonicznie.
Sprzedawca informuje Odbiorcę, że administratorem danych osobowych zawartych w Umowie jest PGE Obrót S.A. W celu realizacji Umowy dane są
udostępniane Operatorowi Systemy Dystrybucyjnego, a także podmiotom świadczącym na rzecz Sprzedawcy usługi w zakresie dochodzenia należności
oraz wystawiania i dostarczania korespondencji (w tym faktur), związanej z realizacją Umowy. Odbiorca ma prawo dostępu do treści swoich danych
osobowych (Dz. U. z 2002 r. Nr 101, poz. 926, ze zm.).
Zgodnie z art. 23 ust. 1 pkt 1 ustawy z dnia 29 sierpnia 1997 r. o ochronie danych osobowych (Dz. U. z 2002 r. Nr 101, poz. 926, ze zm.), Odbiorca nie
wyraża zgody na przetwarzanie przez Sprzedawcę danych osobowych w celach marketingowych produktów i usług innych podmiotów za brzozy
energiję elektryczną, użyteczności publicznej i innych świadczących usługi na rzecz Sprzedawcy, a także na ich udostępnianie przez Sprzedawcę podmiotom
realizującym powyższe cele na rzecz Sprzedawcy.
Każdej ze Stron przysługuje prawo do rozwiązania Umowy na zasadach określonych w Regulaminie wykonywania umów kompleksowych. Zasady
zmiany Umowy w tym szczególności, przypadki rozwiązania Umowy reguluje Regulamin wykonywania umów kompleksowych. Zasady
Szczegółowe warunki wypowiedzenia Umowy oraz wstrzymywania świadczenia usługi dystrybucji i sprzedaży energii elektrycznej określa Regulamin
wykonywania umów kompleksowych.
Odbiorca oświadcza, iż w związku z posiadaniem przez PGE Polska Grupa Energetyczna S.A. - podmiot dominujący w stosunku do Sprzedawcy -
stanis spółki publicznej, wyraża zgodę na przekazanie tej umowy PGE Polska Grupa Energetyczna S.A. na potrzeby zgodnego z prawem wykonania
przez PGE Polska Grupa Energetyczna S.A. obowiązków informacyjnych wynikających z art. 56 ustawy z dnia 29 lipca 2005 roku o ofercie publicznej
i warunkach wprowadzania instrumentów finansowych do zorganizowanego systemu obrotu oraz o spółkach publicznych (t.j. Dz. U. z 2009 roku, Nr
183, poz. 1499) oraz podawania do publicznej wiadomości informacji dotyczących przedmiotowej umowy w zakresie wskazanym w § 9 w związku z §
ust. 1 pkt 3 Rozporządzenia Ministra Finansów z dnia 19 lutego 2009 roku w sprawie informacji bieżących i okresowych przekazywanych przez
emitentów papierów wartościowych oraz warunków uznawania za równoważne informacji wymaganych przepisami prawa państwa niebędącego
państwem członkowskim (Dz. U. 2009, Nr 33, poz. 259 z późn. zm.).

53

Inne postanowienia

§ 4

§ 4.
Niniejsza Umowa została sporządzona w dwóch jednobrzmiących egzemplarzach - po jednym dla każdej ze Stron.
Odbiorca oświadcza, że zapoznał się z Taryfą Operatora Systemu Dystrybucyjnego Elektroenergetycznego - PGE Dystrybucja S.A., otrzymał Taryfę lub Cennik dla Energetyki Elektrycznej - PGE Odbiorca S.A., Regulamin wykonywania umów kompleksowych, Załącznik Nr 1 (warunki świadczenia usług kompleksowych) przed zawarciem Umowy, zapoznał się z ich treścią i wyraża zgodę na ich włączenie do Umowy. W razie rozbieżności pomiędzy treścią Umowy a dokumentami wymienionymi w zd. 1, postanowienia Umowy są rozstrzygające.

Imię, nazwisko i podpisy Odbiorców:

Burmistrz
S. Chmielewski
dr Sławomir Chmielewski

POF Obrót S.A.
podpis i pieczęć przedstawiciela Sprzedawcy
Gdańsk z siedzibą w Skarżysku-Kamiennej
Biuro Głównego Klienta
Grodzisk
Główny Konsultant Klienta
Paulina Pożniak

Za zgodność z oryginałem
Urząd Gminy i Miasta
05-640 Mogielnica
tel./fax: /48/ 663 51 49

SEKRETARZ GMINY I MIASTA
w Mogielnicy

Joanna Kaźmierska

mgr inż. **ROBERT NOWAK**
 Uprawnienia budowlane do
 projektowania i kierowania robotami
 budowlanymi w specjalności:
instalacje i sieci elektroenergetyczne
 Nr uprawnień: GP-III-7342/184/94
 MAZ/IE/0231/02



PGE Obrót S.A.

**ZALĄCZNIK NR 1 WARUNKI ŚWIADCZENIA USŁUG
KOMPLEKSOWYCH
DO UMOWY KOMPLEKSOWEJ SPRZEDAŻY ENERGII
ELEKTRYCZNEJ I ŚWIADCZENIA USŁUGI DYSTRYBUCJI
DLA ODBIORCÓW Z GRUPY TARYFOWEJ G oraz C1x**

NR z dnia

Numer PPE:

Kod płatnika Numer ewidencyjny odbiorcy

§ 1

1. Odbiorca zamawia energię elektryczną, moc i usługę dystrybucji energii elektrycznej dla:

adres punktu poboru nr domu nr lokalu

miejsowość kod pocztowy poczta

Przeznaczenie obiektu

tytuł prawny z dnia

na podstawie:

a) umowy przyłączeniowej nr z dnia

b) warunków przyłączenia nr: z dnia

c) warunków istniejących

Grupa przyłączeniowa moc przyłączeniowa kW moc umowna kW

2. Odbiorca jest rozliczny w grupach taryfowych:

Za świadczoną usługę dystrybucji energii elektrycznej w miesięcznym okresie rozliczeniowym.

za sprzedaż energii elektrycznej Płatności ustala się w okresach miesięcznych

§ 2

1. PGE Obrót S.A., zobowiązuje się do sprzedaży, a Odbiorca do zakupu energii elektrycznej oraz usługi dystrybucji świadczonej przez OSD. Parametry świadczonych usług

napięciu znamionowym V 1-faz 3-faz ilość faz tgF10

przy wartości zabezpieczenia instalacji: przedlicznikowego A głównego/zalicznikowego/limitującego moc A

rocznej wielkości zużycia energii elektrycznej: Strefa I/ całodobowa kWh Strefa II kWh

§ 3

1. Punkty poboru energii:

Nazwa PPE

miejsce rozgraniczenia en. elektrycznej

miejsce dostarczania en. elektrycznej

miejsce usytuowania układu pomiarowo-rozliczeniowego

straty doliczane do pomierzonej mocy i energii czynnej: %straty doliczane do pomierzonej energii biernej: %

Wzór zatwierdzony. Uchwałą numer 2209/S34/VII/2011 z dnia 11.03.2011r., obowiązujący od 01.04.2011r. wraz ze zmianami zatwierdzonymi Uchwałą numer 2241/S37/VII/2011 z dnia 13.04.2011r.

Za zgodność z oryginałem
Urząd Gminy i Miasta
05-640 Mogielnica
tel./fax: /48/ 663 51 49

SEKRETARZ GMINY I MIASTA
 w Mogielnicy
 Joanna Kozmierska

Uprawnienia budowlane do projektowania i kierowania robotami budowlanymi w specjalności: instalacje i sieci elektroenergetyczne nr uprawnień GP-III-7342/184/91 MAZ/IE/6231/02

2012-05-09

Umowy

Układ pomiarowy jest własnością:

☐ ODBIORCY☒ OPERATORA SYSTEMU DYSTRYBUCJI

2. Odbiorca zobowiązuje się do należytej staranności w prowadzeniu eksploatacji swoich urządzeń i instalacji zgodnie z zasadami określonymi w Instrukcji Współpracy Ruchowej oraz Instrukcji Ruchu i Eksploatacji Sieci Dystrybucyjnej oraz własnymi instrukcjami, w tym zapewnienia właściwego i poprawnego działania układów pomiarowo-rozliczeniowych oraz urządzeń służących do zdalnej transmisji danych pomiarowych do OSD. Wprowadzenie innych standardów eksploatacji urządzeń i instalacji wymaga wcześniejszego pisemnego uzgodnienia z OSD.
3. Zainstalowane układy pomiarowo-rozliczeniowe (dotyczy istniejących układów pomiarowo-rozliczeniowych)

licznik energii czynnej: typ/moduł:

ZWG.310-CR4

numer:

25647868

Strefa I / całodobowa

0.00 kWh

Strefa II:

0.00 kWh

Data odczytu

wskazania:

inne ustalenia:

imię, nazwisko i podpis Odbiorcy/ów

podpis i pieczęć przedstawiciela Sprzedawcy

BURMISTRZ
dr Sławomir Chmielewski

PGE Górniki S.A.
 Oddział z siedzibą w Skarżysku-Kamiennym
 Biuro Obsługi Klienta
 Górniki
 Starszy Konsultant Klienta
 Paulina Poźniak

Za zgodność z oryginałem
 Urząd Gminy i Miasta
 05-640 Mogielnica
 tel./fax./48/663 51 49


SEKRETARZ GMINY I MIASTA
 w Mogielnicy

Joanna Kozłowska

Wzór zatwierdzony Uchwałą numer 2209/534/VII/2011 z dnia 11.03.2011r., obowiązujący od 01.04.2011r. wraz ze zmianami zatwierdzonymi Uchwałą numer 2241/537/VII/2011 z dnia 13.04.2011r.

strona 2

mgr inż. ROBERT NOWAK
 Uprawnienia budowlane do
 projektowania i kierowania robotami
 budowlanymi w specjalności:
 instalacje i sieci elektroenergetyczne
 Nr uprawnień: 122/184/94
 M. 0231/02
 2012-05-09

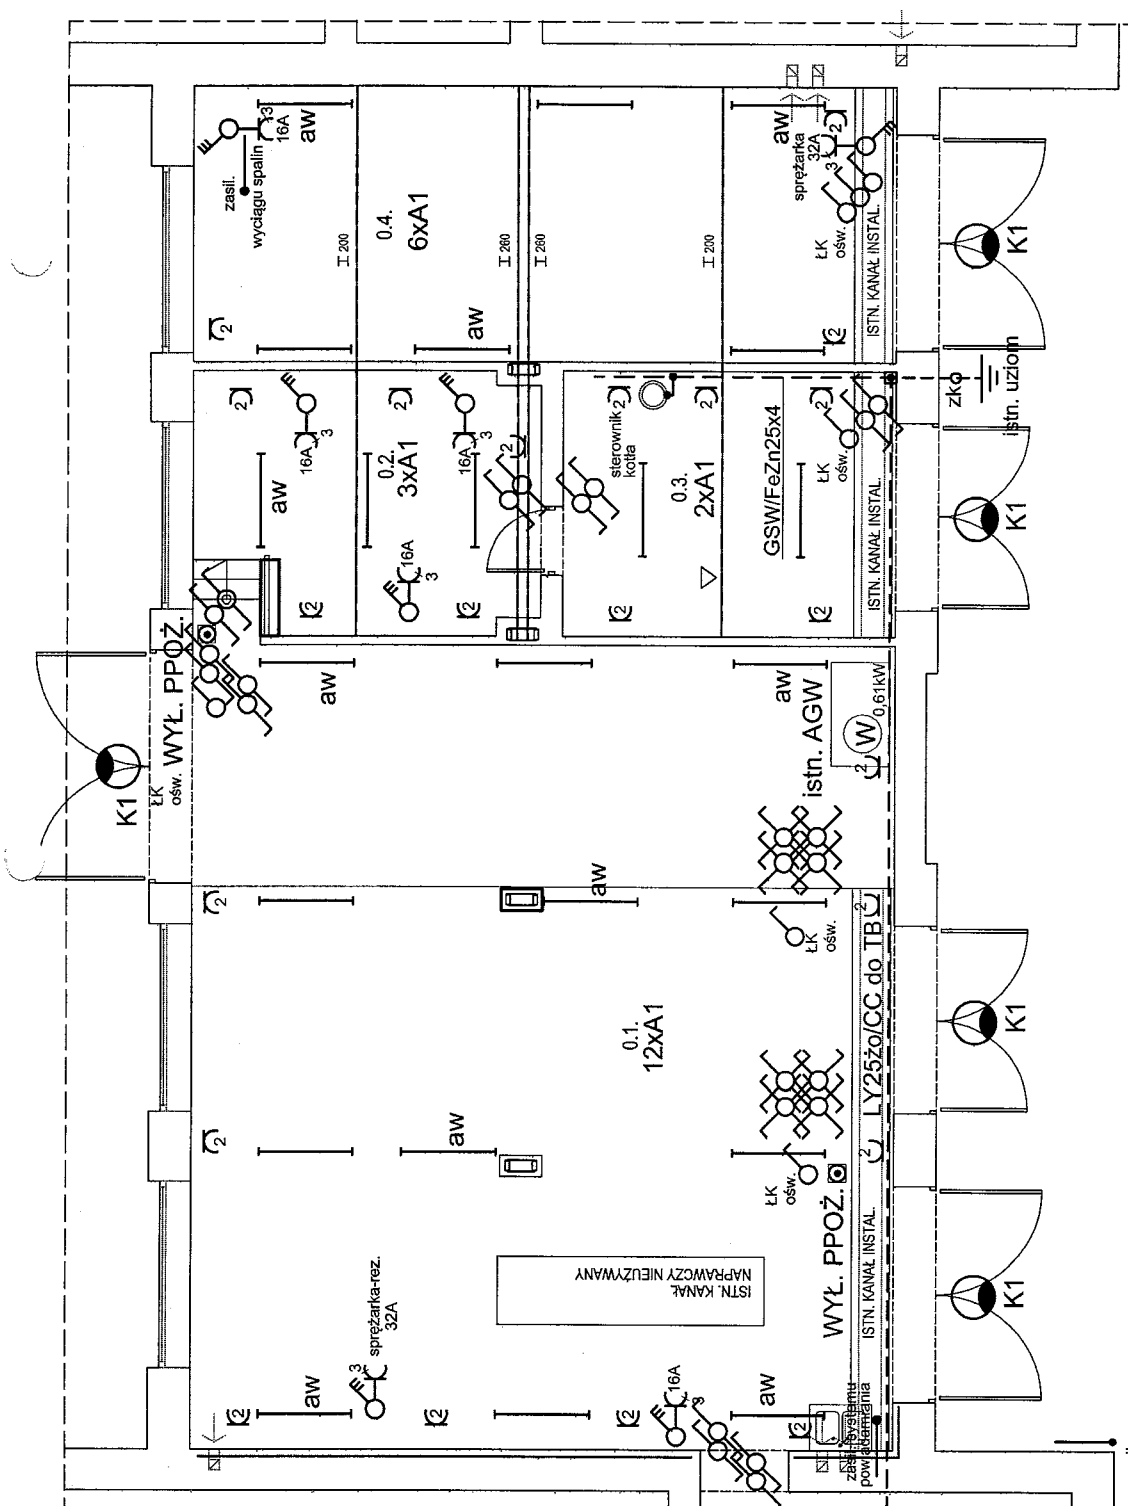

WYKAZ POMIESZCZEŃ:

- 0.1. GARAZ 96,70
- 0.2. POM. GOSPODARCZE 15,70
- 0.3. KOTŁOWNIA 15,33
- 0.4. GARAZ 33,68

LEGENDA

- SCIANY ISTNIEJĄCE
- SCIANY I OTWORY DO WYBURZENIA
- OTWORY DO ZAMUROWANIA, SCIANY PROJEKTOWANE

WOJEWÓDZKI URZĄD
OCHRONY ZABYTEKÓW W WARSZAWIE
DELEGATURA W RADOMIU
26-600 Radom, ul. Stefana Żeromskiego 53
tel./fax 262-85-14, 363-92-14

Obiekt	Przebudowa garaży w budynku OSP w Mogielnicy
Adres	Mogielnica Pl. Poświętne 11, dz. nr 1072
Temat	Instalacje elektryczne
Projektował	Robert Nowak
	MAZ/IE/6231/02 GP-III-7342/184/94
	1:100
	Rys. 1

UWAGI

- Przewody układać zgodnie z opisem technicznym
- Wykonać połączenia wyrównawcze i uzieniąjące
- Potwierdzić układ pracy sieci n.n.

OZNACZENIA

- A1 - Oprawa świetłóvkowa NEPTUN 2x36W IP65 - AGA LIGHT
- K1 - Projektor metalohalogenowy 70W OLYMPIA1 - prod. AGA LIGHT
- aw - oprawa z modułem ośw. awaryjnego

TN - S

mgr inż. **ROBERT NOWAK**
Uprawnienia budowlane do projektowania i kierowania robotami budowlanymi w specjalności: instalacje i sieci elektroenergetyczne
Nr uprawnień: GP-III-7342/184/94
MAZ/IE/6231/02

WOJEWODA RADOMSKI

Nr GP-III-7342/184/94

Radom, 1994-12-30

STWIERDZENIE PRZYGOTOWANIA ZAWODOWEGO

do pełnienia samodzielnych funkcji technicznych w budownictwie

Na podstawie § 2 ust. 2 pkt 2, § 13 ust. 1 pkt 4 lit. a, § 5 ust. 1 pkt 2, § 7, rozporządzenia Ministra Gospodarki Terenowej i Ochrony Środowiska z dnia 20 lutego 1975 r. w sprawie samodzielnych funkcji technicznych w budownictwie (Dz. U. Nr 8, poz. 46) z późniejszymi zmianami. stwierdza się, że:

PAN ROBERT ADAM NOWAK

technik elektryk
(regulaminie tytuł zawodowy)

urodzony dnia 03 czerwca 1960 r. w Radomiu
posiada przygotowanie zawodowe, upoważniające do wykonywania samodzielnej funkcji
projektanta oraz kierownika budowy i robót
w specjalności sieci i instalacji elektrycznych - obejmujących instalacje
elektryczne, napowietrzne i kablowe, linie energetyczne,
stacje i urządzenia elektroenergetyczne.

jest upoważniony do

- 1/ sporządzania projektów sieci i instalacji elektrycznych - o powszechnie znanych rozmiarach konstrukcyjnych i schematach technicznych,
- 2/- kierowania, nadzorowania i kontrolowania budowy i robót, kierowania i kontrolowania wytworzenia konstrukcyjnych elementów sieci i instalacji oraz oceniania i badania stanu technicznego w zakresie sieci i instalacji elektrycznych - o powszechnie znanych rozmiarach konstrukcyjnych

Otrzymuje:

Pan Robert Adam Nowak

Hallera 15/25

Radom

ROBERT NOWAK

Przebieganie i kierowanie robotami budowlanymi w specjalności: instalacje i sieci elektroenergetyczne
Nr uprawnień: GP-III-7342/184/94
MAZ/IE/6231/02



Warszawa, 16 stycznia 2013

Zaświadczenie

Pan ROBERT NOWAK

miejsce zamieszkania:

HALLERA 13 M 25

26-617 RADOM

jest członkiem Mazowieckiej Izby Inżynierów Budownictwa

o numerze ewidencyjnym: MAZ/IE/6231/02

i posiada wymagane ubezpieczenie od odpowiedzialności cywilnej.

Niniejsze zaświadczenie jest ważne

od dnia: 1 lutego 2013 r. do dnia: 31 stycznia 2014 r.

MAZOWIECKA OKRĘGOWA IZBA
INŻYNIERÓW BUDOWNICTWA
Przewodniczący Rady
inż. Mieczysław Gmórecki