


PRZEKRÓJ A-A PRZEZ UTWARDZENIE TERENU  
1:50

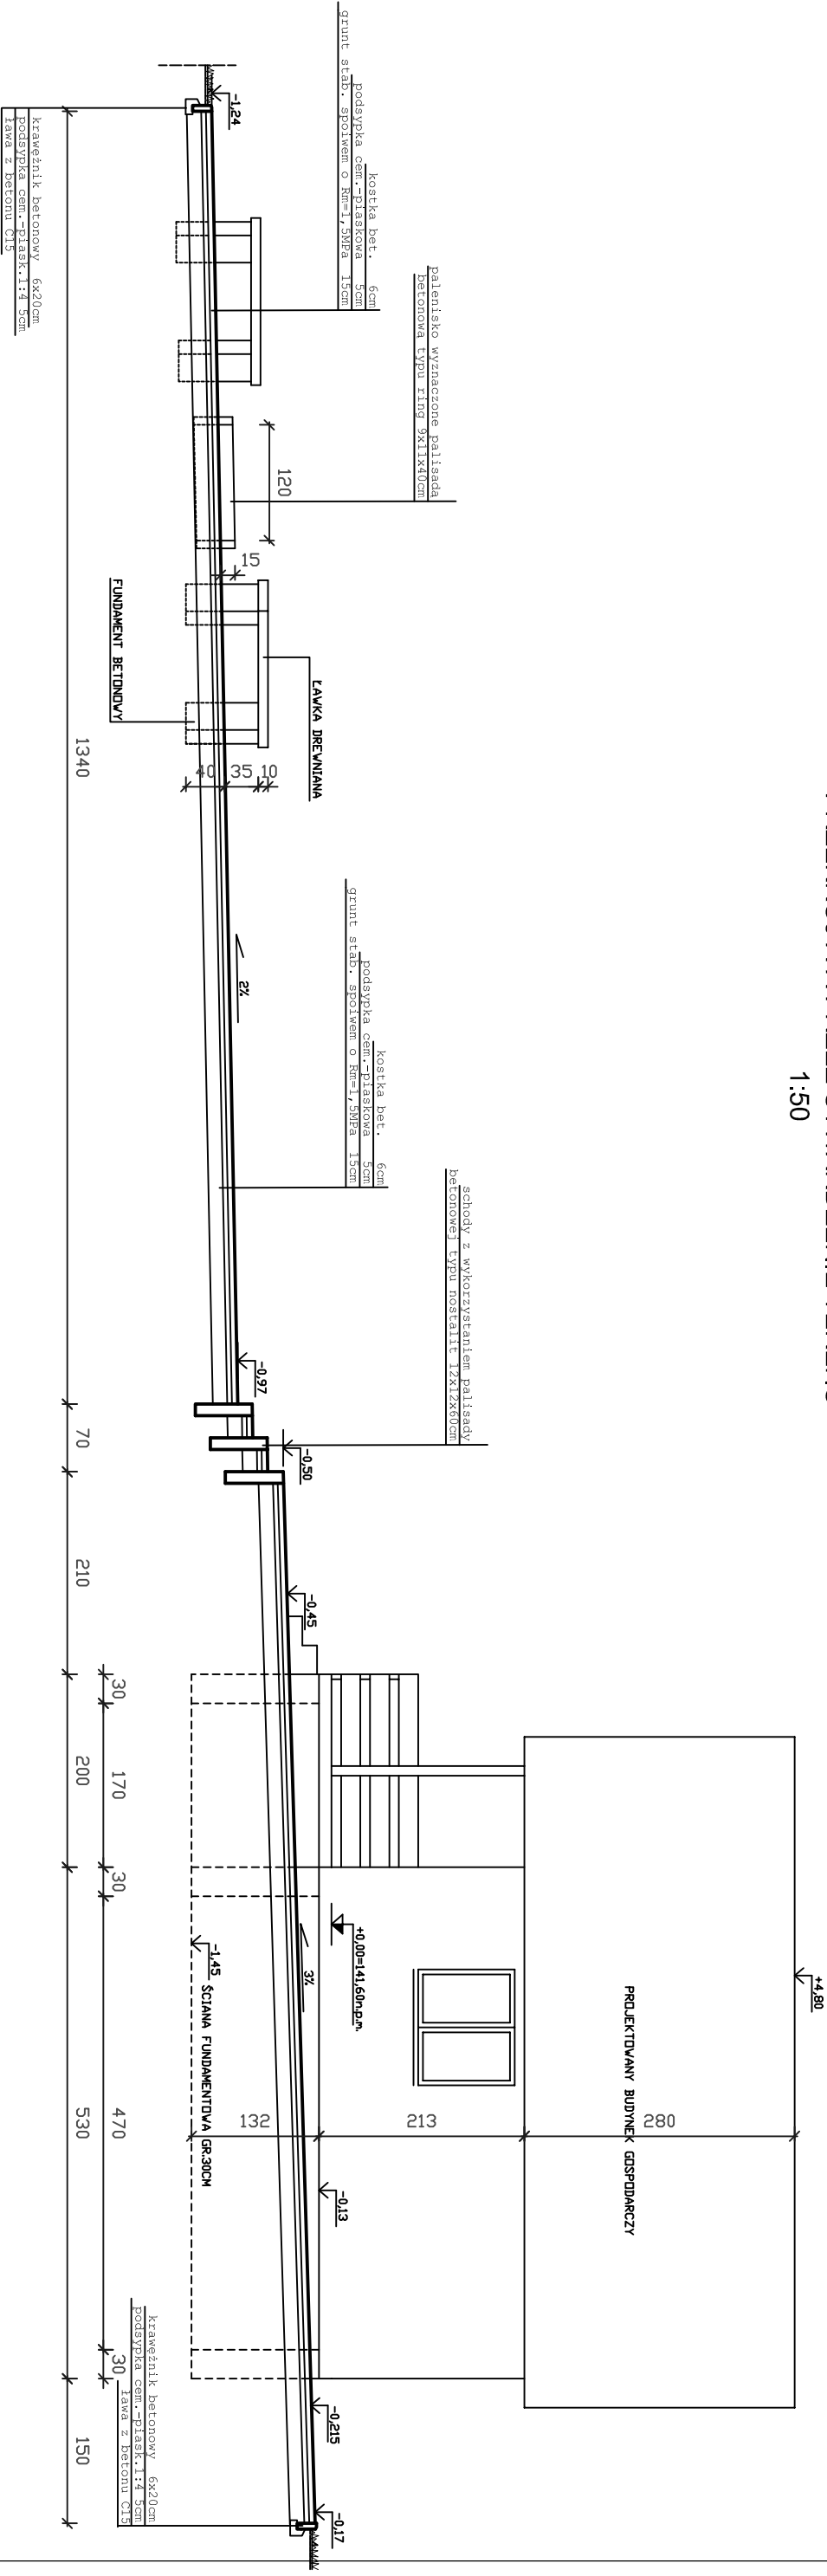

|   |   |         |               |
|---|---|---------|---------------|
| PIU "PROJEKT" Agata Nowakowska , ul. Żeromskiego 31, 26-400 Radom<br>tel/fax 048 340 46 46, www.r-projekt.com.pl, biuro@r-projekt.com.pl |   |         |               |
| OBIEKT   | PROJEKT BUDOWANY ZAGOSPODAROWANIA REKREACYJNEGO TERENU NAO RZĘKĄ LUBIAŃKA W MIEJSCOWOŚCI PĄCZEW NA DZ. NR EW.45, GM. MOGIELNICA, ARK.1, OBRĘB 0030 PĄCZEW | BRANŻA  | ARCH.         |
| INWESTOR   | UL. RYNEK 1, 05-640 MOGIELNICA   | STADIUM | PB            |
| TRZĘC OTROCOWANA   | PRZEKRÓJ A-A PRZEZ UTWARDZENIE TERENU   | DATA    | PAŹDZIER 2013 |
| PROJEKTOWAL   | mgr inż. Marcin Nowkowski   | SKALA   | 1:50          |
| SPRAWDZIL   | specjalność architektoniczna   |         |               |
| OPRACOWAL   |   | NR RYS. | 4             |