

MAPA DO CELÓW PROJEKTOWYCH

skala 1:500
Mogielnica
działki nr 1054,1056,1053
jednostka ewidencyjna: 140607_4 – MOGIELNICA
obręb: 0001 – MOGIELNICA

Mapa opracowana w technologii numerycznej na podstawie mapy zasadniczej oraz wyników zgłoszenia pracy geodezyjnej zarejestrowanej w ODGiK w Grójcu pod numerem GK.6640.3964.2017.

Układ współrzędnych : „2000”
układ wysokościowy: „Kronsztadt „86”

Mapa aktualna w granicach opracowania zaznaczonego kolorem
wg stan na dzień 29-12-2017r.
sekcja mapy: 1.161.18.09.1.1

Wszelkie trwałe obiekty budowlane podlegają wytyczeniu przez jednostkę wykonawstwa geodezyjnego lub geodetę uprawnionego.

Nie wyklucza się istnienia w terenie również urządzeń podziemnych, dla których brak było informacji branżowych i nie zostały odnalezione w terenie w czasie inwentaryzacji geodezyjnej.


USŁUGI GEODEZYJNE

Wojciech Dudziński
05-600 Grójec, ul. J. Piłsudskiego 15 lok.1
NIP 797-114-01-44, Regon 670890800
tel. 604 582 430

GEODETA UPRAWNIENY
Wojciech Dudziński
upr. IGCP19 nr 15414
05-600 Grójec, ul. Piłsudskiego 15 lok.1
tel. 670 44 450, 604-582-430

USŁUGI GEODEZYJNE
05-600 Grójec, ul. Piłsudskiego 15 lok.1
NIP 797-114-01-44, Regon 670890800
tel. 604 582 430

USŁUGI GEODEZYJNE
05-600 Grójec, ul. Piłsudskiego 15 lok.1
NIP 797-114-01-44, Regon 670890800
tel. 604 582 430

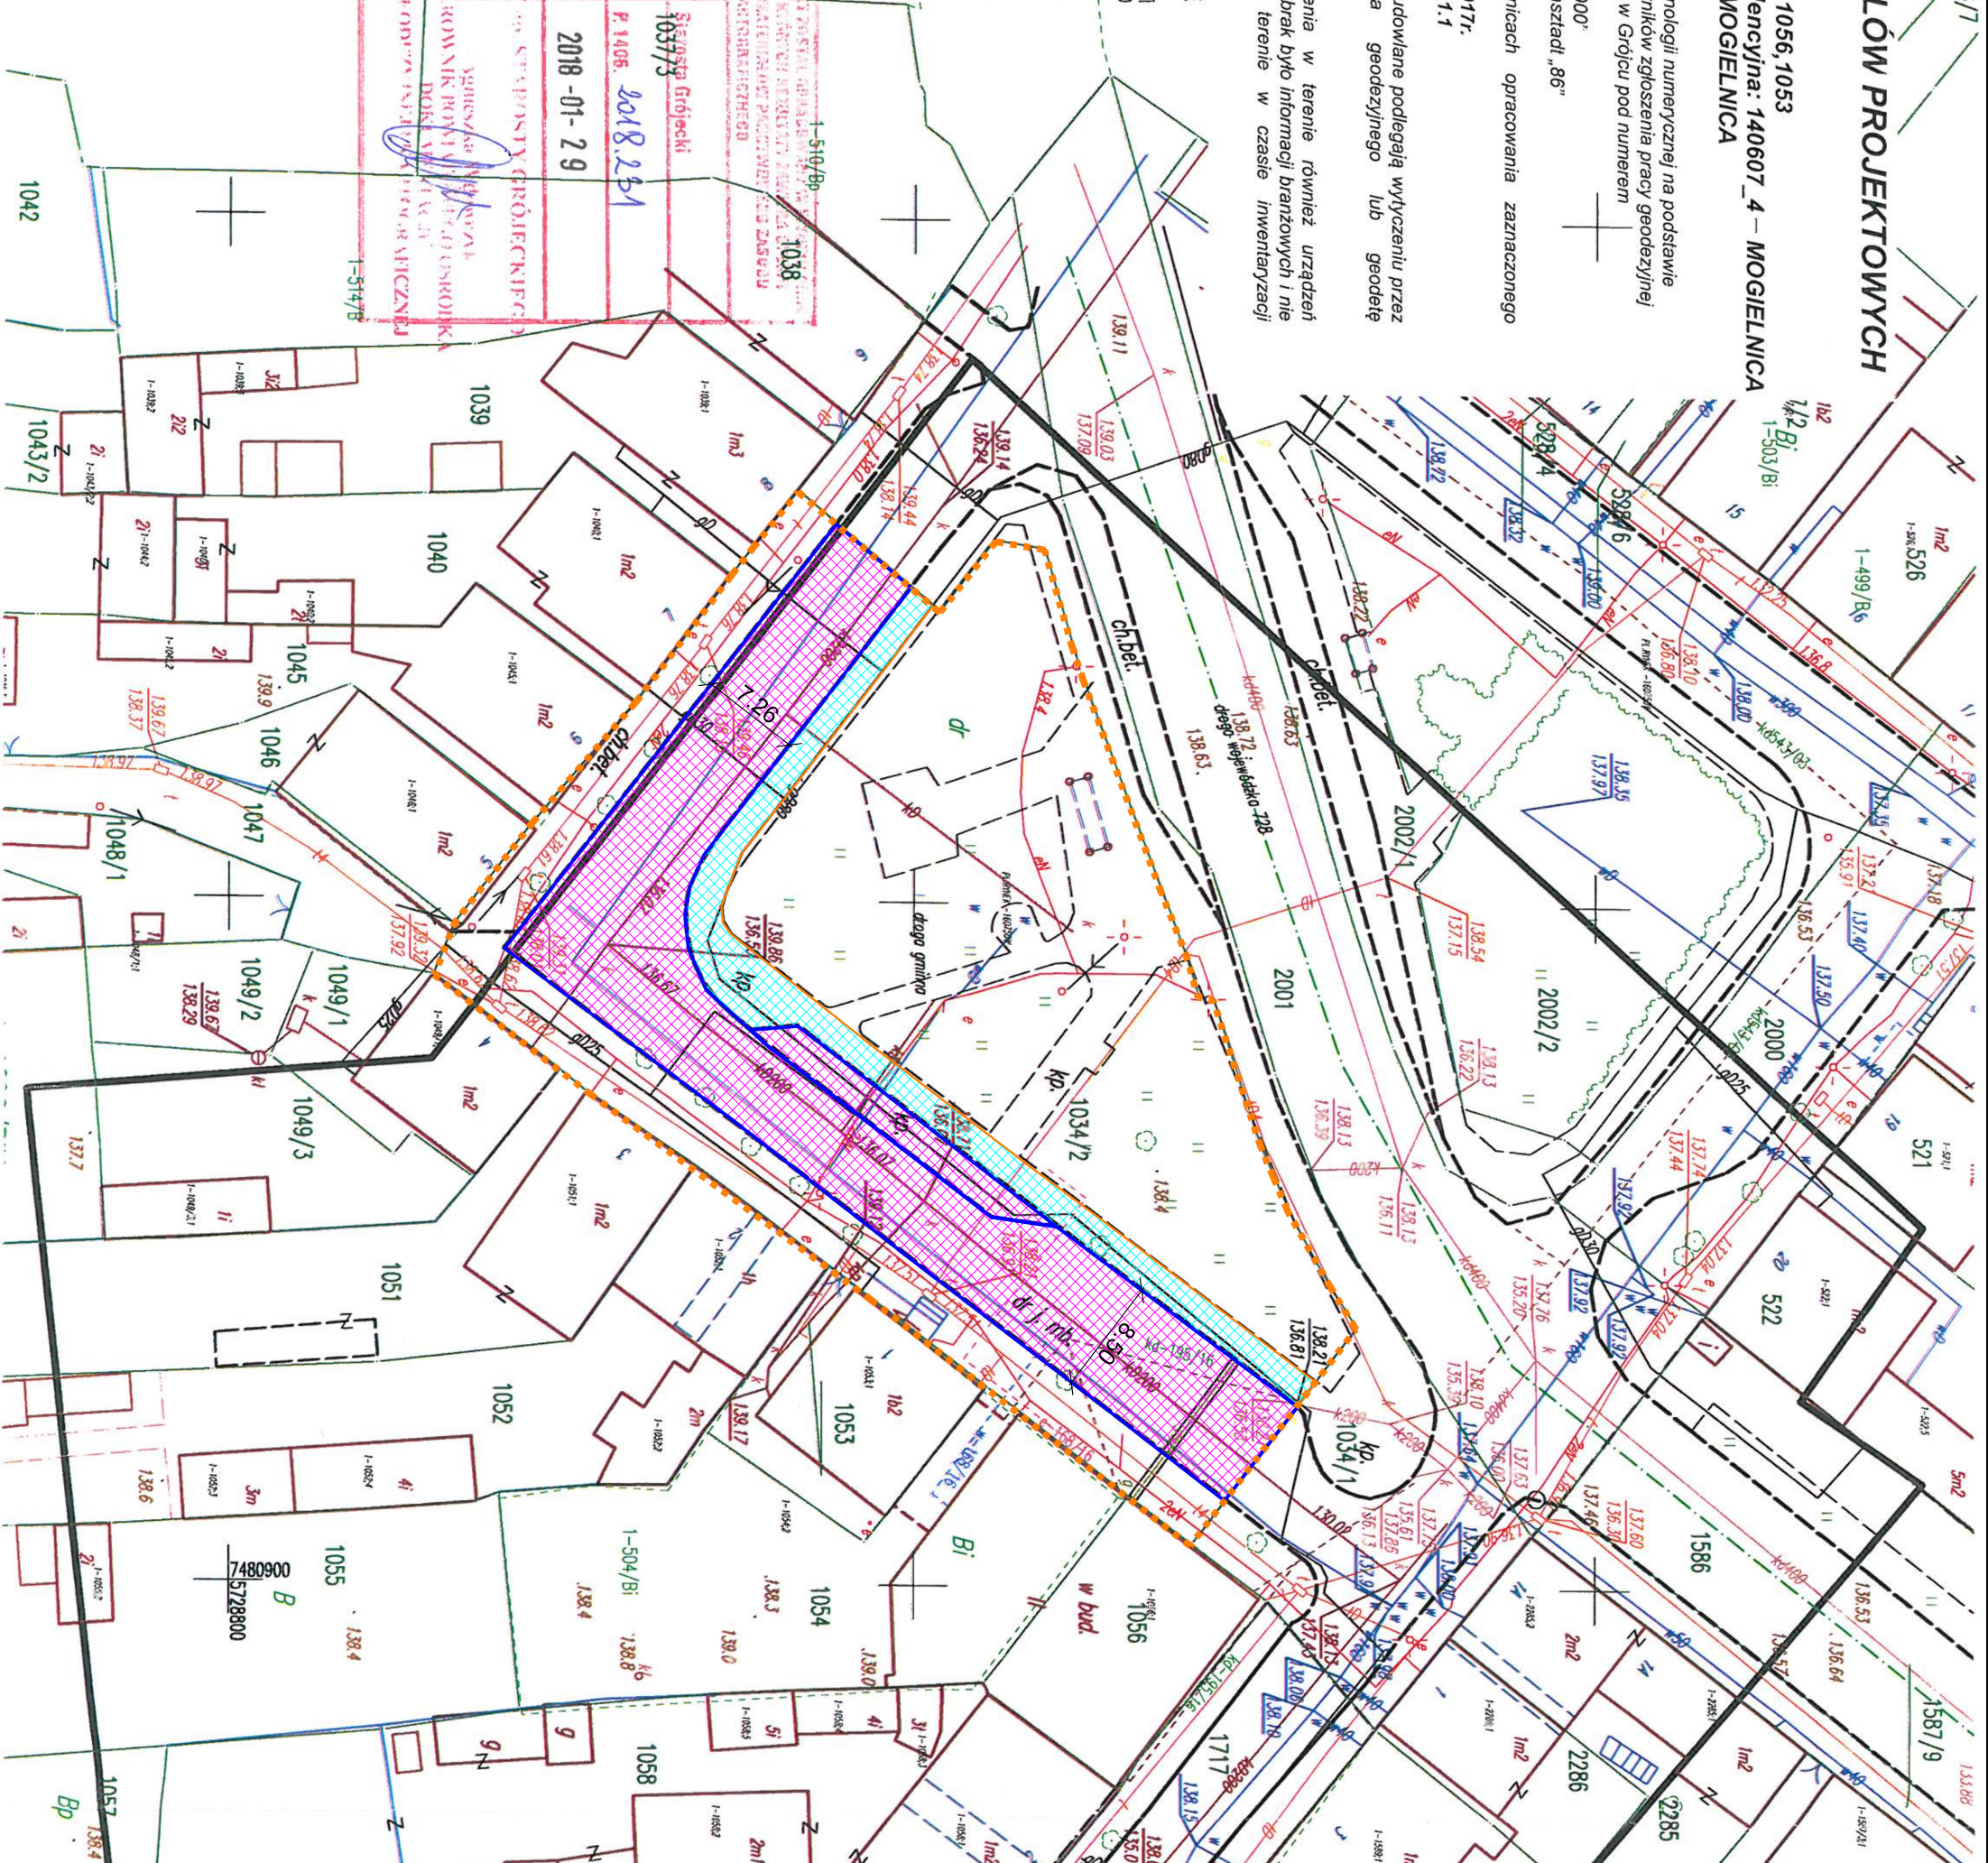

LEGENDA

- istniejąca granica pasa drogowego
- oś drogi
- krawężń jezdni
- przebudowywana droga
- chodnik do częściowej przebudowy



BIURO INŻYNIERSKIE
ŁUKASZ WIDAŁSKI
ul. Borowej Góry 1/54, 01-354 Warszawa
tel. 512 425 611, email: biuroinzynierskie@op.pl
www.biuroinzynierskie.com

Przebudowa drogi gminnej w istniejącym pasie drogowym(ul. Rynek) w m. Mogielnica

INWESTOR
GMINA MOGIELNICA,
ul. Rynek 1, 05-640 Mogielnica

BRANŻA
Drogowa
Materiały do zgłoszenia robót

PROJEKTOWAŁ
mgr inż. ŁUKASZ WIDAŁSKI
MAZ/0143/POOD/12

DATA
03.2018
SKALA
1:500
JEDNOSTKA
1
NUMER RYSUNKU
D-01