


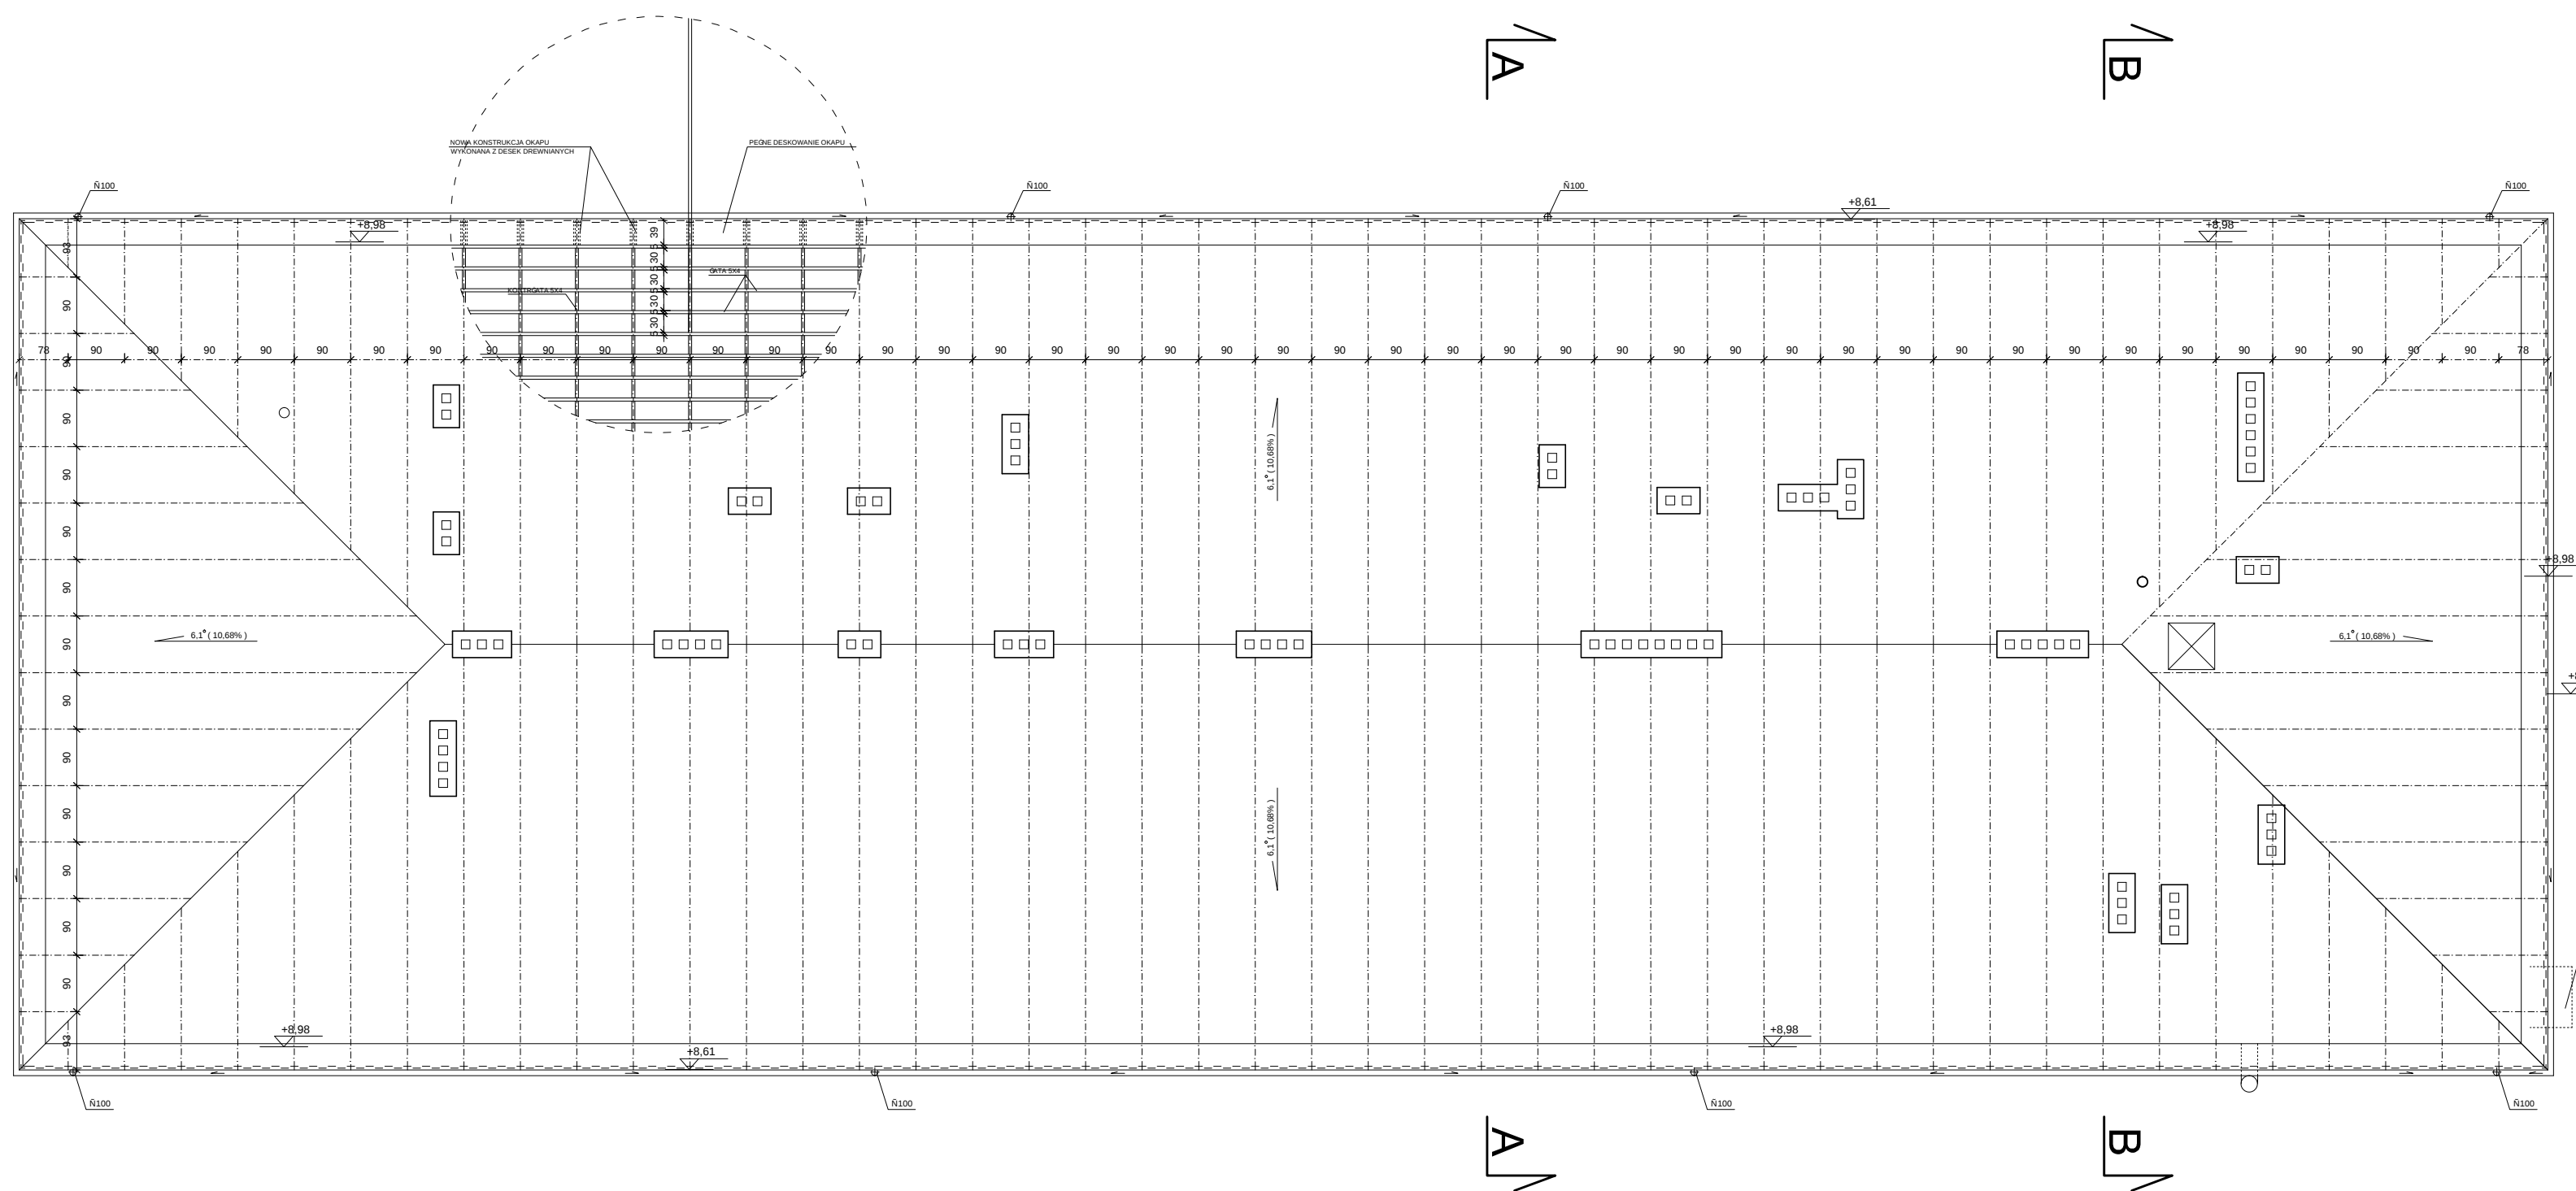

RZUT WIĘŻBY DACHOWEJ

			
PUH "PROJEKT" Agata Nowakowska, ul. Żeromskiego 31, 26-600 Radom tel/fax 48 340 46 46, www.n-project.com.pl, biuro@n-project.com.pl			
OBIEKT	PROJEKT BUDOWLANY TERMO-MODERNIZACJI BUDYNKU OSWIATY I NAUKI SZKOŁY PODSTAWOWEJ W MIAŁOŁOWICACH MIAŁOŁOWICE 4, 05-640 MIAŁOŁOWICE, GM. MOCILINICA		
INWESTOR	SZKOŁA PODSTAWOWA W MIAŁOŁOWICACH		BRANŻA
	MIAŁOŁOWICE 4, 05-640 MIAŁOŁOWICE		ARCHIT.
TRZEŚĆ OPRACOWANIA	RZUT WIĘZBY DACHOWEJ		STADIUM
			PB
PROJEKTOWAŁ	mgr inż. arch. Marcin Nowakowski upr. nr MA/053/04 specjalność architektoniczna		DATUM
			LISTOPAD 2014
SPRAWDZIŁ			SKALA
			1:100
OPRACOWAŁ			NR RYSU
			1