


PROJEKT - ELEWACJA PÓLNOCNO-ZACHODNIA

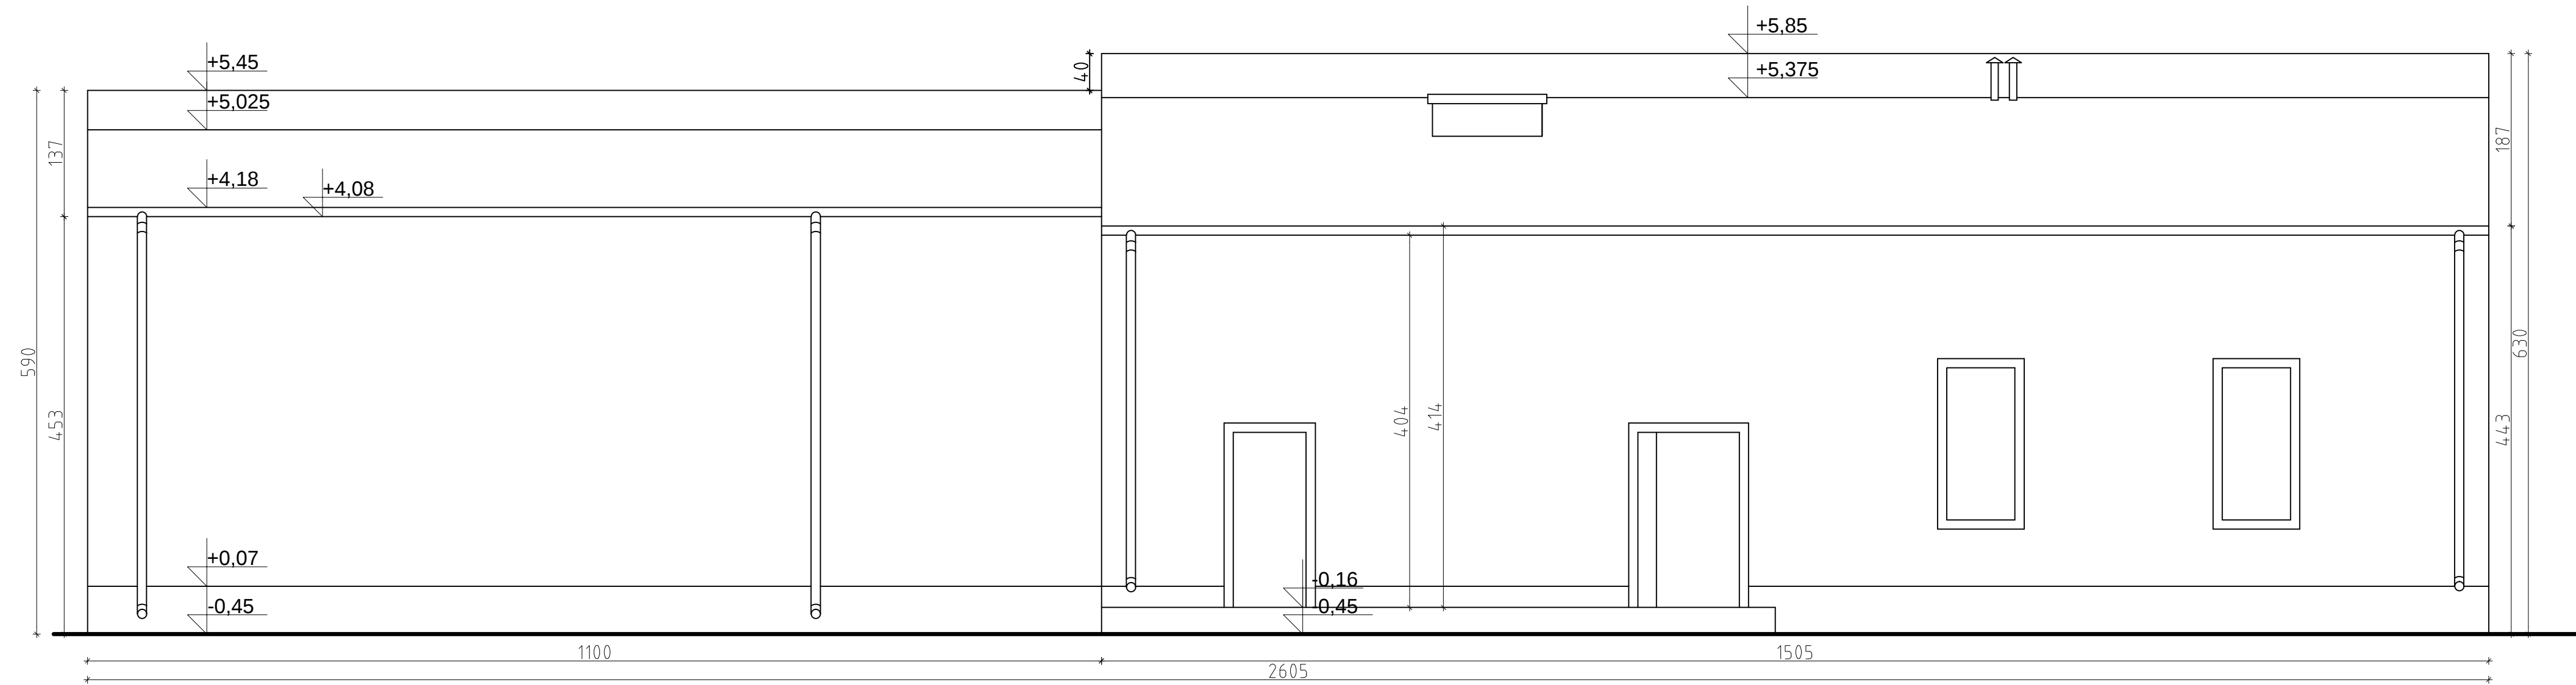

projekt PUH "PROJEKT" Agata Nowakowska , ul. Zeromskiego 31, 26-600 Radom tel/fax 048 340 46 46, www.n-projekt.com.pl, biuro@n-projekt.com.pl			
NAZWA INWESTYCJI	PROJEKT BUDOWLANY PRZEBUDOWY DACHU NA ŚWIETLICY WIEJSKIEJ W BUDYNKU OSP POPOWICE, NA DZIAŁCE NR EWID. 113/2 (ARK. 1, OBRĘB NR 0031- POPOWICE)		
INWESTOR	GMINA MOGIELNICA UL. RYNEK 1 05-640 MOGIELNICA	BRANŻA ARCH.	
TREŚĆ OPRACOWANIA	PROJEKT - ELEWACJA PÓLNOCNO-ZACHODNIA		STADIUM PB
PROJEKTOWAŁ	mgr inż. arch. MARCIN NOWAKOWSKI numer uprawnień: MA/053/04 specjalność: architektoniczna		DATA SIERPIEŃ 2014
SPRAWDZIŁ			SKALA 1:50
OPRACOWAŁ			NR RYS. 10