


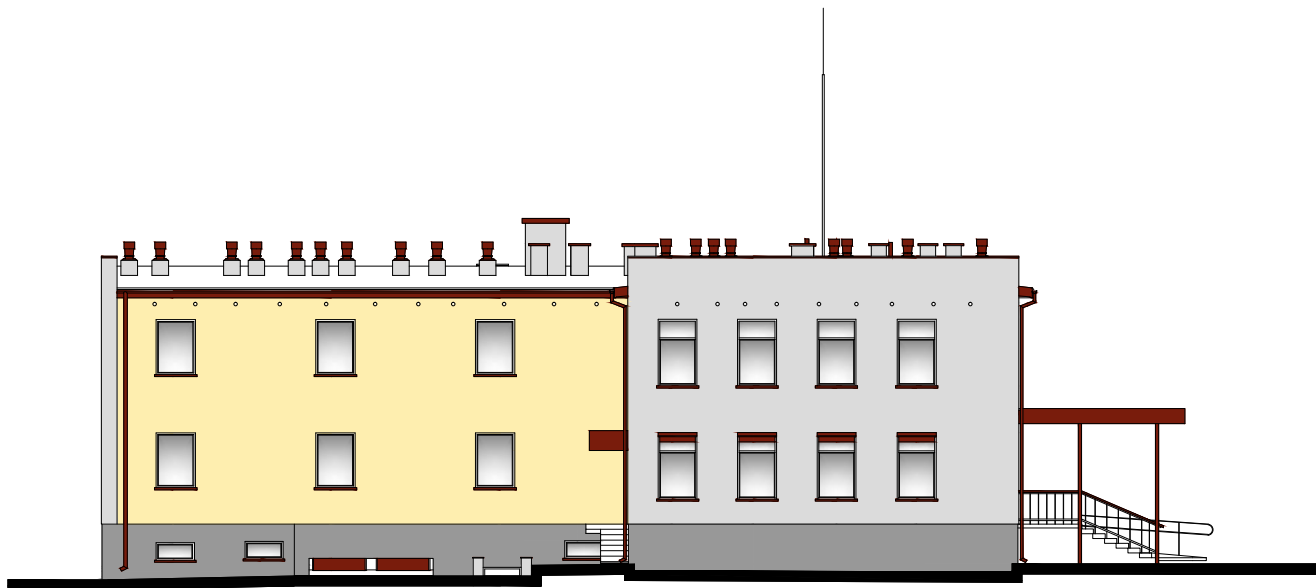

ELEWACJA PÓŁNOCNA



ELEWACJA WSCHODNIA

LEGENDA

- tynk cienkowarstwowy kolor ecru, jasny beŹwowy, szary piaskowy
- tynk cienkowarstwowy szary jasny
- tynk mozaikowy Źywiczny grafitowy - ciemno szary
- obr- bki blacharskie komin- w i czap kominowych, runny i ruru spustowe, podokienniki, wywiewki kolor brŹzowy lub ciemny czerwony

projekt PUH "PROJEKT" Agata Nowakowska , ul. Źeromskiego 31, 26-600 Radom tel/fax 48 340 46 46, www.n-projekt.com.pl, biuro@n-projekt.com.pl			
OBIEKT	PROJEKT BUDOWLANY TERMOMODERNIZACJI BUDYNKU OPIEKI ZDROWOTNEJ SAMODZIELNY PUBLICZNY ZAKŁAD OPIEKI ZDROWOTNEJ W MOGIELNICY UL.DZIARNOWSKA 40, 05-640 MOGIELNICA, GM. MOGIELNICA		
INWESTOR	GMINA MOGIELNICA UL.RYNEK 1, 05-640 MOGIELNICA	BRANŹA	ARCH.
TREŚĆ OPRACOWANIA	KOLORYSTYKA ELEWACJI ELEWACJA PÓŁNOCNA I WSCHODNIA		STADIUM PB
PROJEKTOWAŁ	mgr inŹ. arch. Marcin Nowakowski upr. nr MA/053/04 specjalnośc architektownicza		DATA GRUDZIEŃ 2016
SPRAWDZIŁ			SKALA 1:200
OPRACOWAŁ			NR RYS. 14