


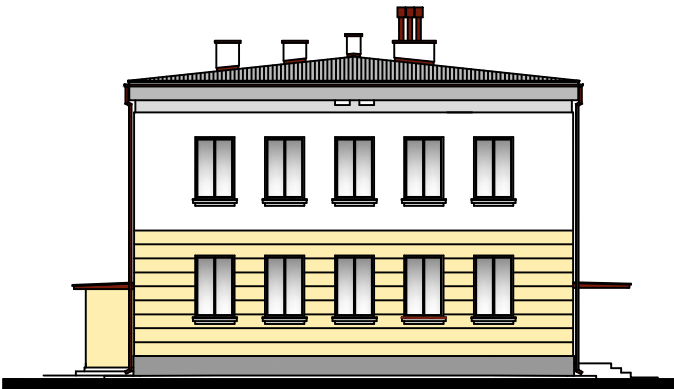

ELEWACJA PÓŁNOCNA



ELEWACJA ZACHODNIA

LEGENDA

-  tynk cienkowarstwowy kolor bardzo jasny beŹ, zŹamana ciepŹa biel
-  tynk cienkowarstwowy kolor ecru, jasny beŹowy, szary piaskowy
-  tynk cienkowarstwowy szary jasny
-  tynk mozaikowy Źywiczny grafitowy - ciemno szary
-  obr. bki blacharskie okapu, blacha trapezowa kolor ciemny szary
-  obr. bki blacharskie komin. w i czap kominowych, runny i ruru spustowe, podokienniki, wywiewki kolor brŹzowy lub ciemny czerwony

projekt PUH "PROJEKT" Agata Nowakowska , ul. Źeromskiego 31, 26-600 Radom tel/fax 48 340 46 46, www.n-projekt.com.pl, biuro@n-projekt.com.pl		
OBIEKT	PROJEKT BUDOWLANY TERMOMODERNIZACJI BUDYNKU OŚWIATY I NAUKI SZKOŁY PODSTAWOWEJ W MICHAŁOWICACH MICHAŁOWICE 4, 05-640 MICHAŁOWICE, GM. MOGIELNICA	
INWESTOR	SZKOŁA PODSTAWOWA W MICHAŁOWICACH MICHAŁOWICE 4, 05-640 MICHAŁOWICE	BRANŻA ARCH.
TREŚĆ OPRACOWANIA	KOLORYSTYKA ELEWACJA PÓŁNOCNA I ZACHODNIA	STADIUM PB
PROJEKTOWAŁ	mgr inŹ. arch. Marcin Nowakowski upr. nr MA/053/04 specjalnoŹ architektownicza	DATA LISTOPAD 2016
SPRAWDZIŁ		SKALA 1:200
OPRACOWAŁ		NR RYS. 18