



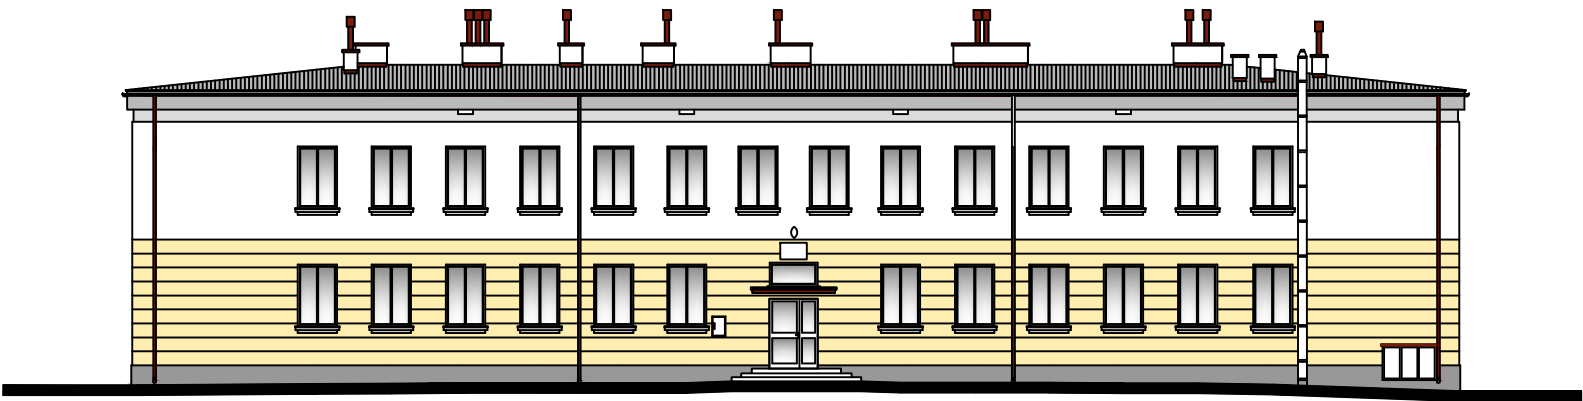

ELEWACJA POŁUDNIOWA

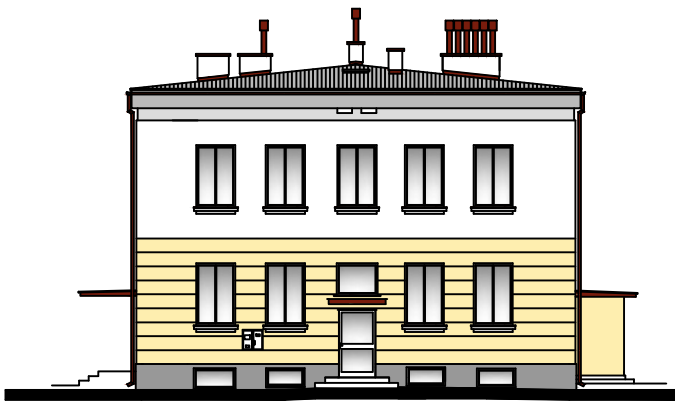

ELEWACJA WSCHODNIA

LEGENDA

-  tynk cienkowarstwowy kolor bardzo jasny beż, zgrzana ciepła biel
-  tynk cienkowarstwowy kolor ecru, jasny beżowy, szary piaskowy
-  tynk cienkowarstwowy szary jasny
-  tynk mozaikowy żywiczny grafitowy - ciemno szary
-  obróbki blacharskie okapu, blacha trapezowa kolor ciemny szary
-  obróbki blacharskie kominów i czap kominowych, runny i ruru spustowe, podokienniki, wywiewki kolor brązowy lub ciemny czerwony

projekt PUH "PROJEKT" Agata Nowakowska , ul. Żeromskiego 31, 26-600 Radom tel/fax 48 340 46 46, www.n-projekt.com.pl, biuro@n-projekt.com.pl		
OBIEKT	PROJEKT BUDOWLANY TERMOMODERNIZACJI BUDYNKU OŚWIATY I NAUKI SZKOŁY PODSTAWOWEJ W MICHĄŁOWICACH MICHĄŁOWICE 4, 05-640 MICHĄŁOWICE, GM. MOGIELNICA	
INWESTOR	SZKOŁA PODSTAWOWA W MICHĄŁOWICACH MICHĄŁOWICE 4, 05-640 MICHĄŁOWICE	BRANŻA ARCH.
TREŚĆ OPRACOWANIA	KOLORYSTYKA ELEWACJA POŁUDNIOWA I WSCHODNIA	STADIUM PB
PROJEKTOWAŁ	mgr inż. arch. Marcin Nowakowski upr. nr MA/053/04 specjalność architektoniczna	DATA LISTOPAD 2016
SPRAWDZIŁ		SKALA 1:200
OPRACOWAŁ		NR RYS. 19