


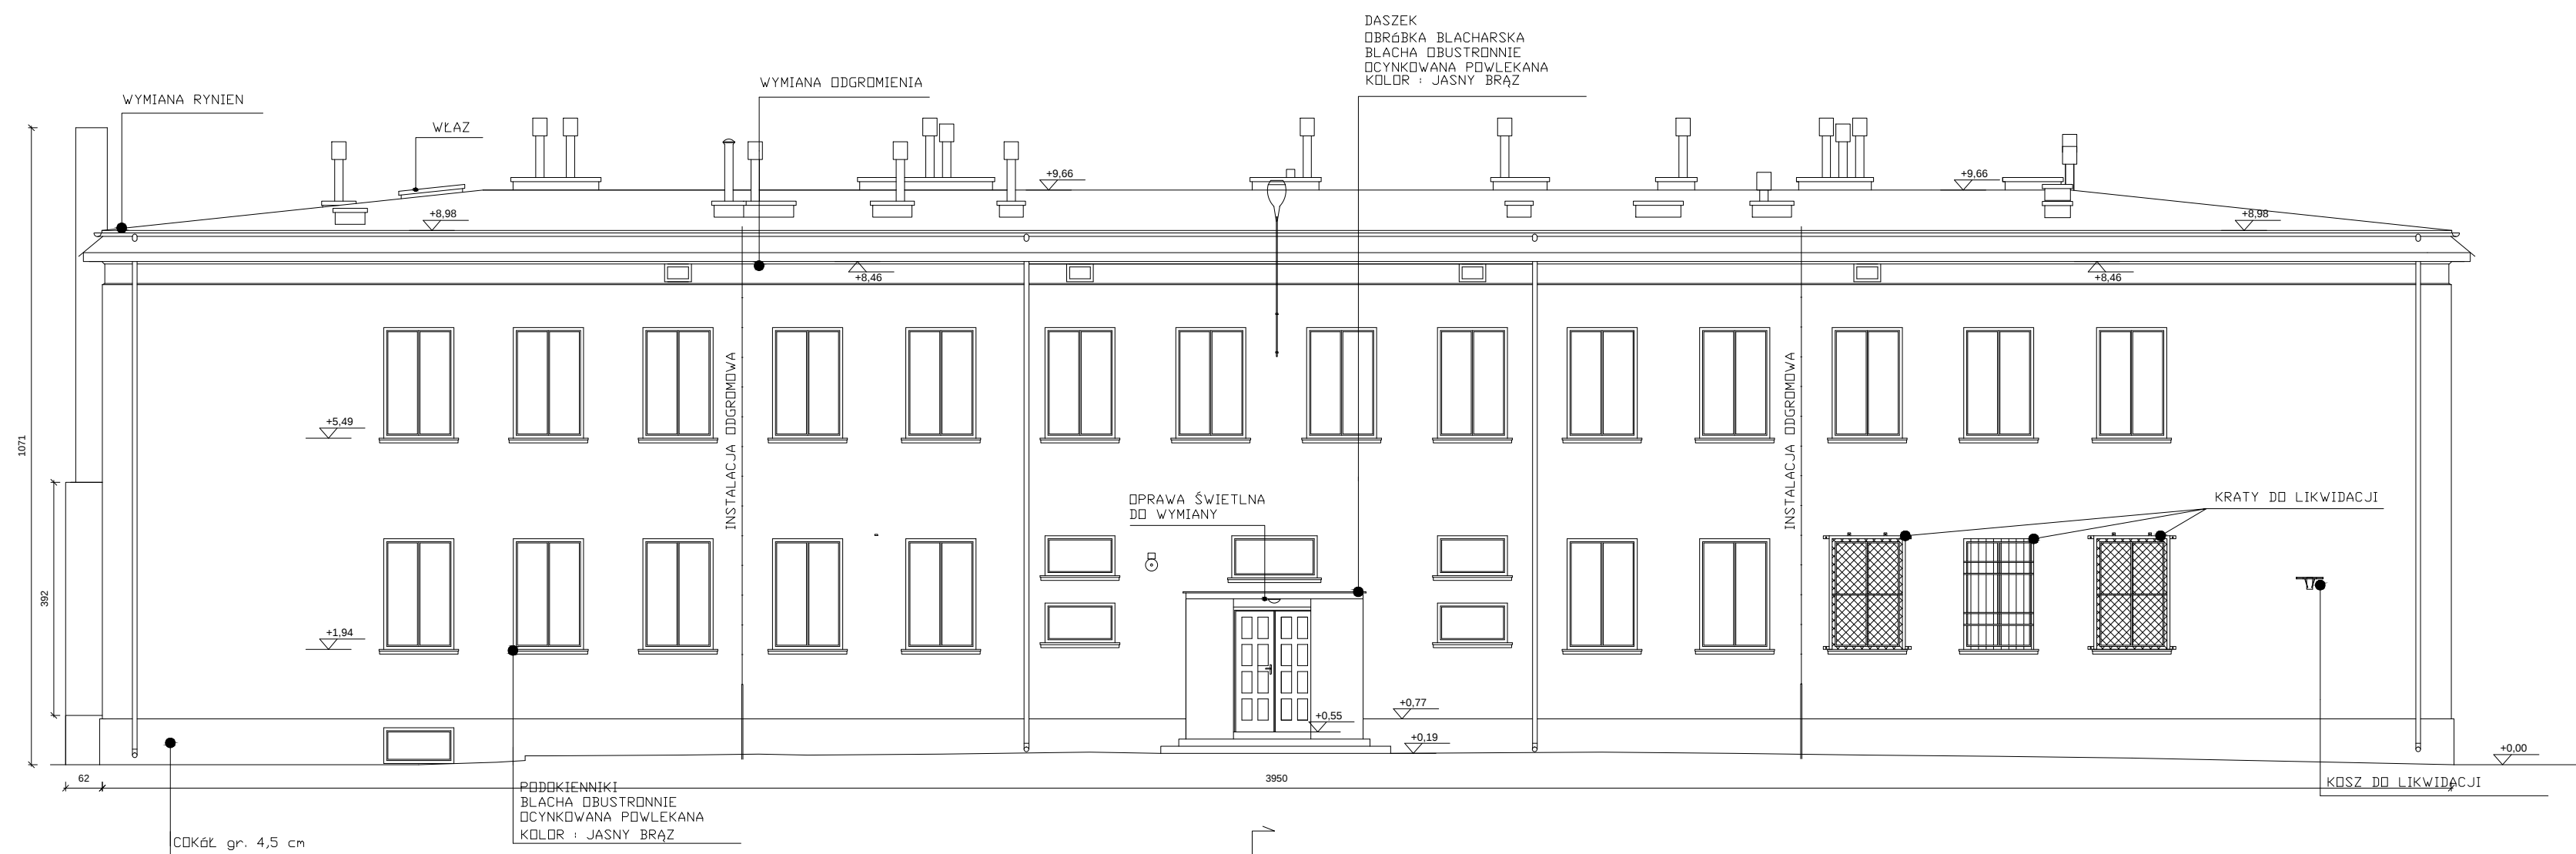

ELEWACJA PÓŁNOCNA  
INWENTARYZACJA

|   |   |                          |
|---|---|--------------------------|
| <div>projekt</div> <div>PUH "PROJEKT" Agata Nowakowska, ul. Żeromskiego 31, 26-600 Radom<br/>tel/fax 48 340 46 46, www.n-projekt.com.pl, biuro@n-projekt.com.pl</div> |   |                          |
| OBIEKT   | PROJEKT BUDOWLANY TERMOMODERNIZACJI BUDYNKU OŚWIATY I NAUKI<br>SZKOŁY PODSTAWOWEJ W MICHAŁOWICACH<br>MICHAŁOWICE 4, 05-640 MICHAŁOWICE, GM. MOGIELNICA |                          |
| INWESTOR   | SZKOŁA PODSTAWOWA W MICHAŁOWICACH<br>MICHAŁOWICE 4, 05-640 MICHAŁOWICE                                                                                 | BRANŻA<br>ARCH.          |
| TREŚĆ<br>OPRACOWANIA   | ELEWACJA PÓŁNOCNA<br>INWENTARYZACJA   | STADIUM<br>PB            |
| PROJEKTOWAŁ   | mgr inż. arch. Marcin Nowakowski<br>upr. nr MA/053/04<br>specjalność architektoniczna                                                                  | DATA<br>LISTOPAD<br>2016 |
| SPRAWDZIŁ   |   | SKALA<br>1:100           |
| OPRACOWAŁ   |   | NR RYS.<br>2             |