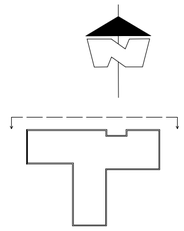

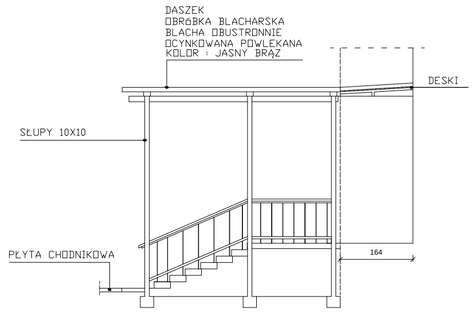

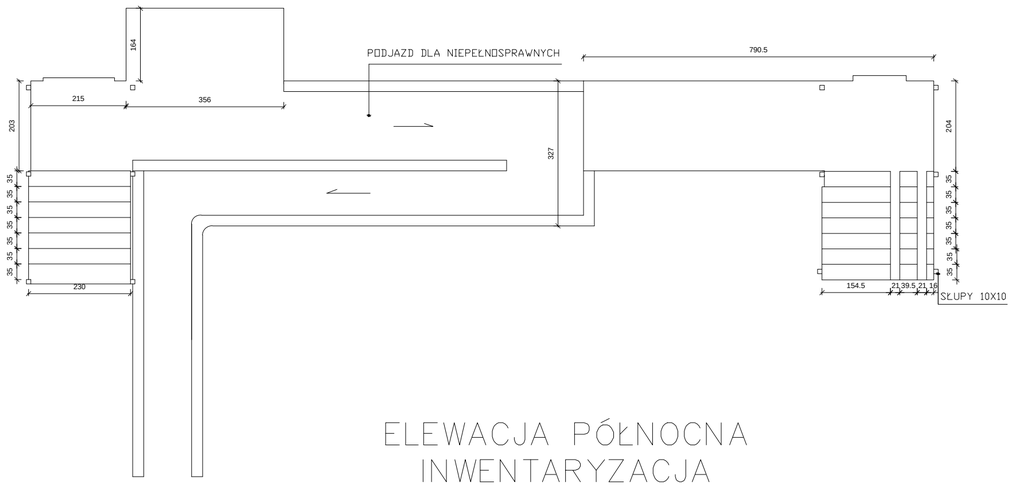

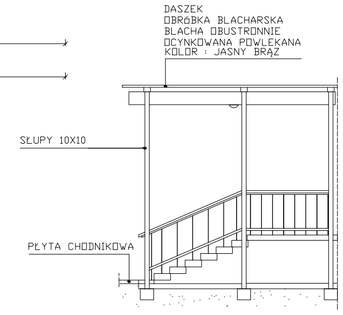

ELEWACJA PÓŁNOCNA
INWENTARYZACJA

projekt

PUH "PROJEKT" Agata Nowakowska , ul. Żeromskiego 31, 26-600 Radom
tel/fax 48 340 46 46, www.n-projekt.com.pl, biuro@n-projekt.com.pl

OBIEKT	PROJEKT BUDOWLANY TERMOMODERNIZACJI BUDYNKU OPIEKI ZDROWOTNEJ SAMODZIELNY PUBLICZNY ZAKŁAD OBIEKI ZDROWOTNEJ W MOGIELNICY UL.DZIARNOWSKA 40, 05–640 MOGIELNICA, GM. MOGIELNICA		
INWESTOR	GMINA MOGIELNICA UL.RYNEK 1, 05–640 MOGIELNICA		**BRANŻA** ARCH.
TREŚĆ OPRACOWANIA	ELEWACJA PÓŁNOCNA INWENTARYZACJA		**STADIUM** PB
PROJEKTOWAŁ	mgr inż. arch. Marcin Nowakowski upr. nr MA/053/04 specjalność architektowniczna		**DATA** GRUDZIEŃ 2016
SPRAWDZIŁ			**SKALA** 1:100
OPRACOWAŁ			**NR RYS.** 2