


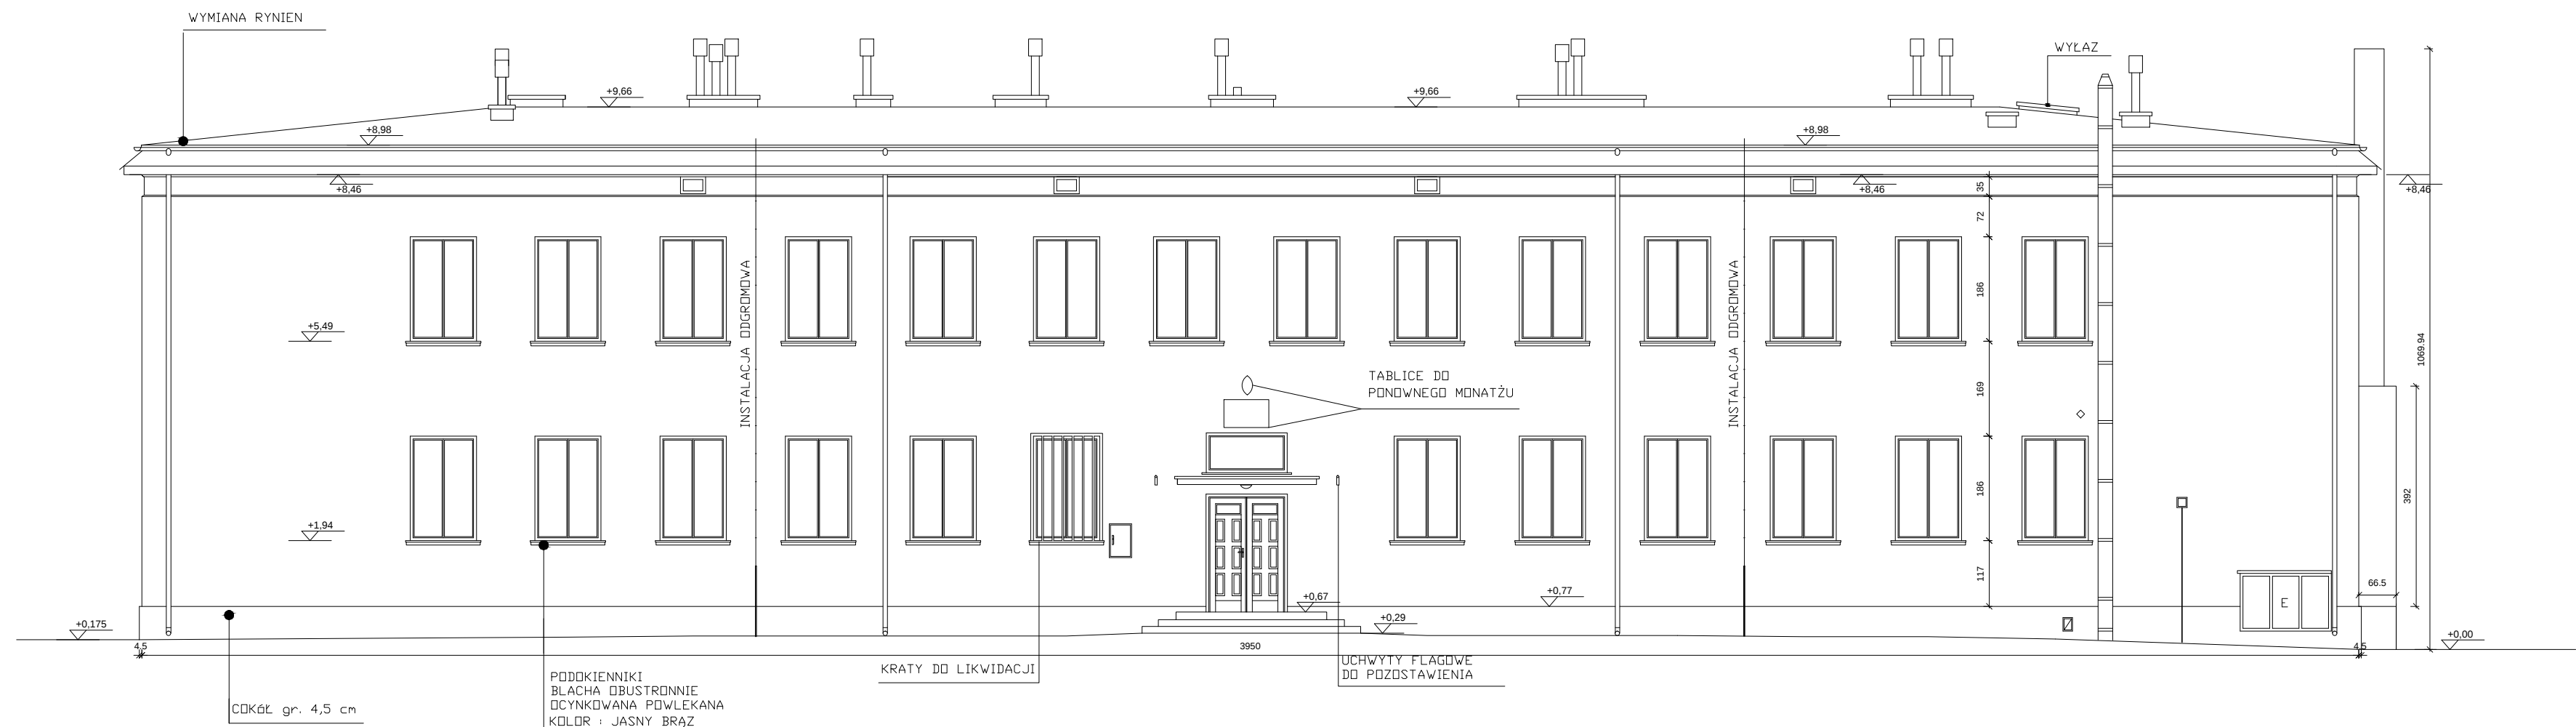

ELEWACJA POŁUDNIOWA
INWENTARYZACJA

projekt PUH "PROJEKT" Agata Nowakowska , ul. Żeromskiego 31, 26-600 Radom tel/fax 48 340 46 46, www.n-projekt.com.pl, biuro@n-projekt.com.pl		
OBIEKT	PROJEKT BUDOWLANI TERMOMODERNIZACJI BUDYNKU OŚWIAY I NAUKI SZKOŁY PODSTAWOWEJ W MICHAŁOWICACH MICHAŁOWICE 4, 05-640 MICHAŁOWICE, GM. MOGIELNICA	
INWESTOR	SZKOŁA PODSTAWOWA W MICHAŁOWICACH MICHAŁOWICE 4, 05-640 MICHAŁOWICE	BRANŻA ARCH.
TREŚĆ OPRACOWANIA	ELEWACJA POŁUDNIOWA INWENTARYZACJA	STADIUM PB
PROJEKTOWAŁ	mgr inż. arch. Marcin Nowakowski upr. nr MA/053/04 specjalność architektoniczna	DATA LISTOPAD 2016
SPRAWDZIŁ		SKALA 1:100
OPRACOWAŁ		NR RYS. 3